


GRUNNMYND

ÞAK: U-gildi=0,19 W/kvcm
 Dærafak, Líkur, Svartur
 38x56 mm þaklektur T-1
 25x20 mm dréttingartásti
 Flögu
 15 mm vatnslímdur krossvörður
 50 mm loftunarbú
 45x245 mm þakperra c/c 81,3 cm
 Þakperra fest við reim skv
 verkfræðingur 195 mm
 steinullreingrun A37 með 6fátum
 þappi
 0,20 mm PE-fóla sem rakavörn
 15x110 mm lúlu grenkleðning
 MALLVEGGIR: U-gildi=0,49 W/kvcm
 15x110 mm lúlu grenkleðning
 45x70 mm burðargrind
 70 mm stéttul A37
 15x110 mm lúlugrenkleðning

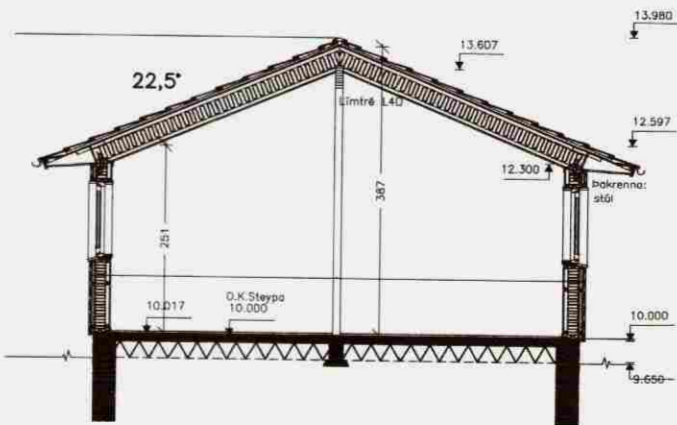

DÆMIGERD SNEIÐING

ÓDLF: U-gildi=0,14 W/kvcm
 14 mm parket, lakkabur ástur, 3-stöfa
 3 mm Tarkoflex (flit barnat 0,20 mm
 rakaperra)
 Steinsteyp þvalla með gólfhita.
 Malorýfing


MAHOGNI GLUGGAR: U-gler=1,2
 W/kvcm
 Gluggar og úti hurðir eru tvöföldu
 einangrunargleri.

NEYSJUVATNI:
 Hætt og kalt vatn er í faldum þex-rörum.
 LYSING: Venikaupti
 Allar rafmagnslagnir eru faldar.


HITI:
 Gólfhiti, hitastýring frá CLAMOX

Floorsmörkun:
 Floor 1 hæð minn. 230cm eða úr lofti.


1. STÓFA
 Gólf: 14 mm parket, lakkabur ástur,
 3-stöfa.
 Veggir: 15 mm líbbasubur grenipönnil.
 2. ELDHÚS
 Gólf: 14 mm parket, lakkabur ástur,
 3-stöfa.
 Veggir: 15 mm líbbasubur grenipönnil.
 3. HERBERG
 Gólf: 14 mm parket, lakkabur ástur,
 3-stöfa.
 Veggir: 15 mm líbbasubur grenipönnil.
 4. SVEFNBÆR
 Gólf: 14 mm parket, lakkabur ástur,
 3-stöfa.
 Veggir: 15 mm líbbasubur grenipönnil.
 5. HERBERG
 Gólf: 14 mm parket, lakkabur ástur,
 3-stöfa.
 Veggir: 15 mm líbbasubur grenipönnil.
 6. HERBERG
 Gólf: 14 mm parket, lakkabur ástur,
 3-stöfa.
 Veggir: 15 mm líbbasubur grenipönnil.
 7. ANDDYRIR
 Gólf: 14 mm parket, lakkabur ástur,
 3-stöfa.
 Veggir: 15 mm líbbasubur grenipönnil.
 8. BILSKÓR
 Steyp Gólf: Elongab

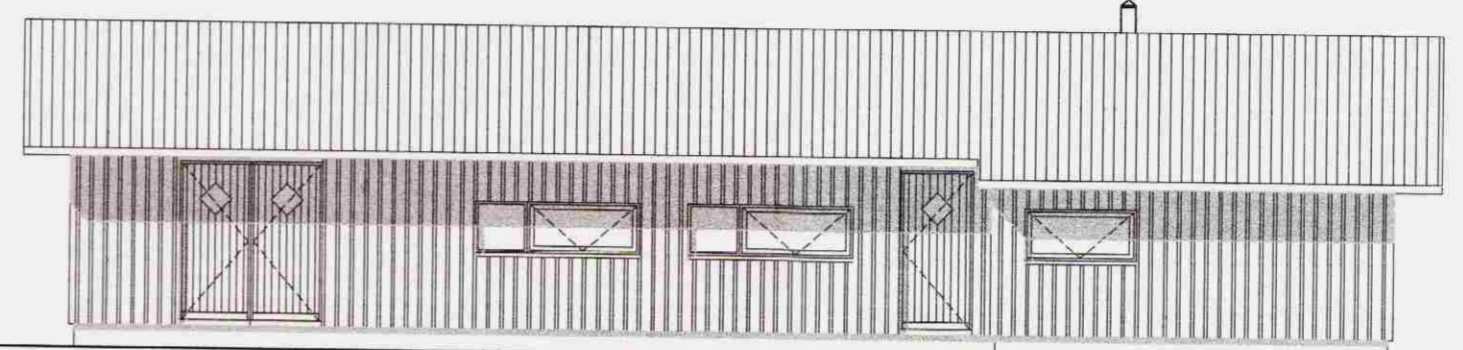


AUSTURHLID

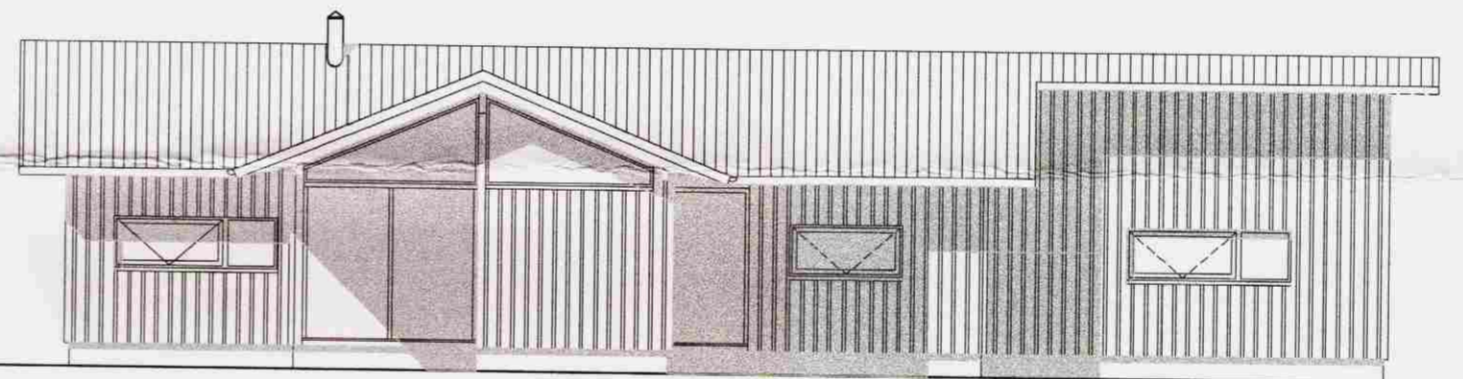

VESTURHLID

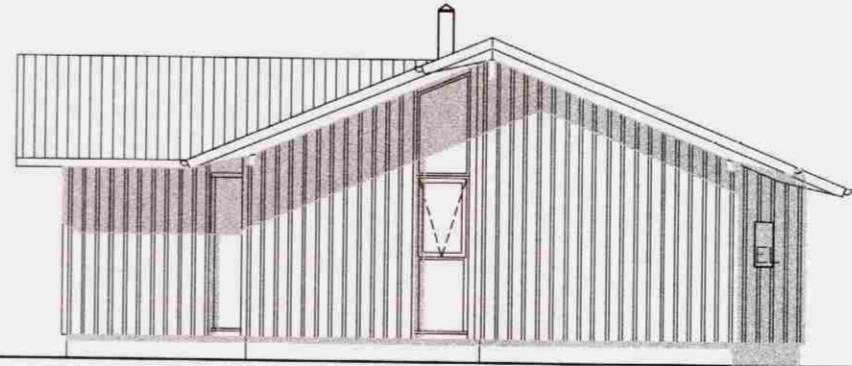


SUDURHLID

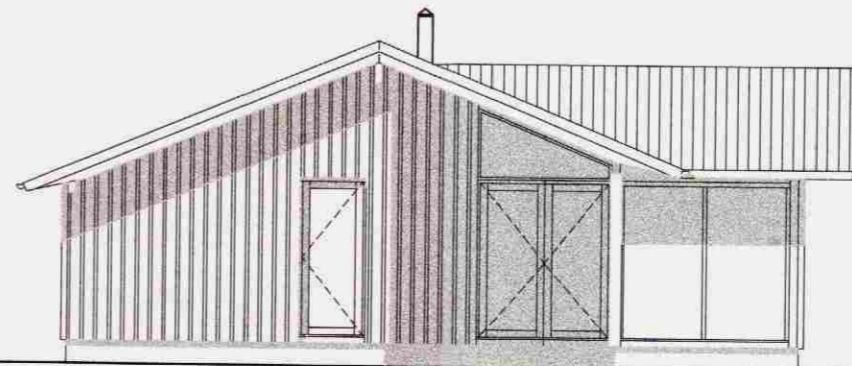

NORDURHLID

Samþykkt
 2.5 SEPT. 2007
Holmur Ólafsson
 Byggingarfulltrúi uppsveita Árnessýslu

C:
 B:
 A:
 BREYTINGAR: DAGS:

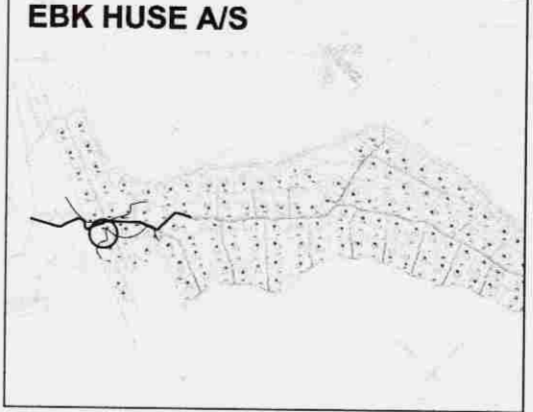

EBK HUSE A/S

SUMARHÚS AD LANDI HESTS NR.2

EBK HUSE A/S VERK: EBK 0748
 FRÁ DANMÖRKU KVARDI: 1:100
 DAGS: 22.08.07
 GRUNNMYND, SNEIÐING TEIKN: SJ
 OG ÚTLIT SKRÁ: DWG

ÚTI INNI

ARKITEKTAR

BINGHOLTSSTRÁTI 27 101 REYKJAVÍK
 SÍMAR 5527660 & 5627660 FAX 5527661
 NETFANG u@ul.is
 VEFANG http://www.ul.is

BALDUR Ó. SVAVARSSON ARKITEKTAR FAI
 120357-5149

JÓN ÞÓR ÞORVALDSSON ARKITEKTAR FAI
 021256-7579

102