

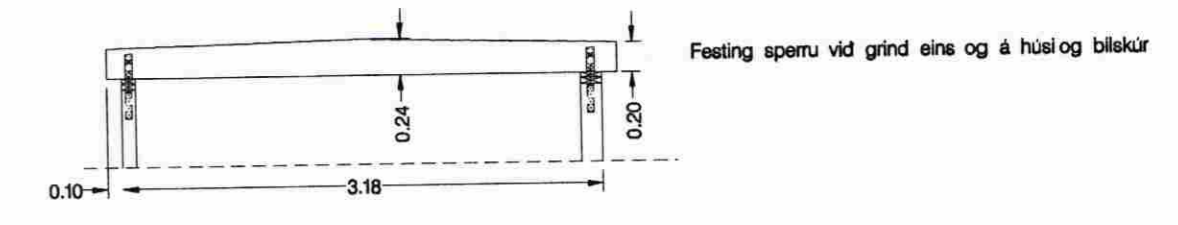



Kraftsperra í þaki. skv. framleiddslu frá Centennial Kanada.  
Mkv. 1:50

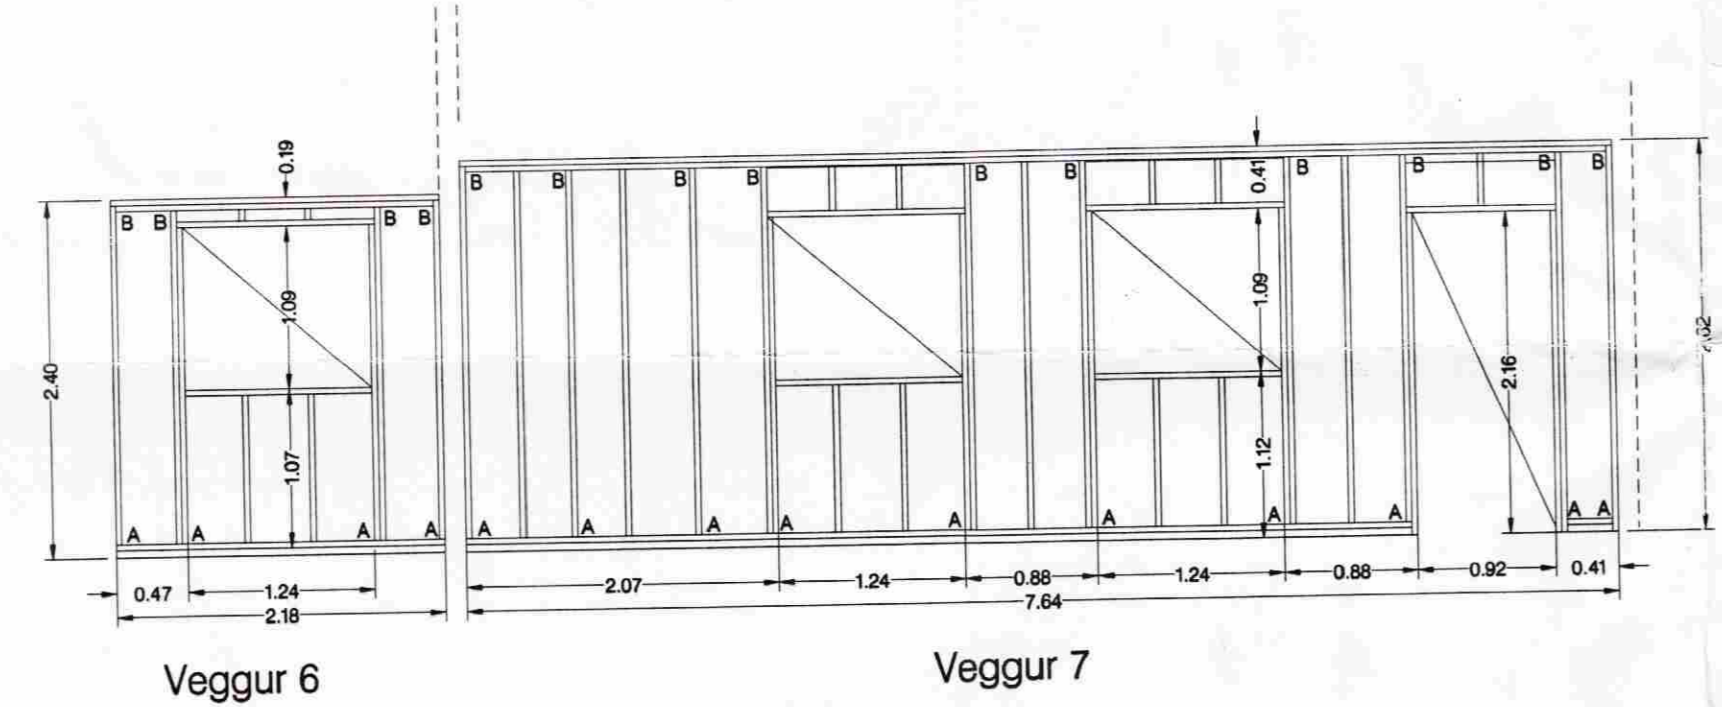

Snid A-A í millibyggingu  
Mkv. :50

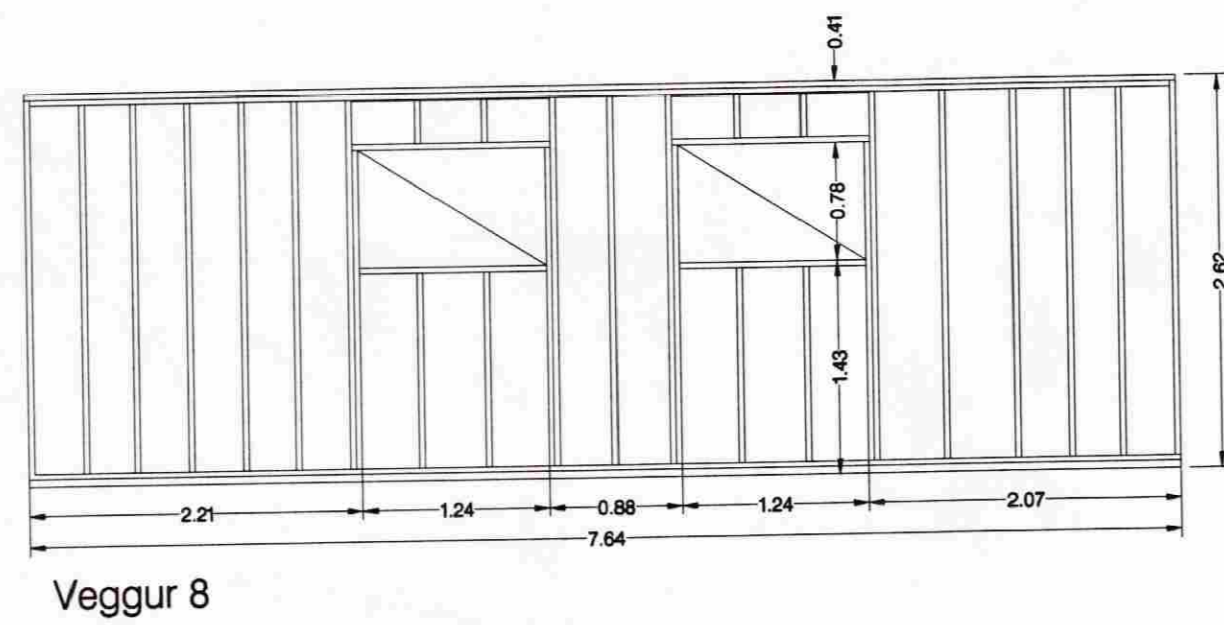

Veggjagrindur eru sýndar eins og þær eru séðar utanfrá.  
Merkingar A og B eru staðsetningar vinkla sbr. festingu við veggjagrindur og þak á teikningu 106

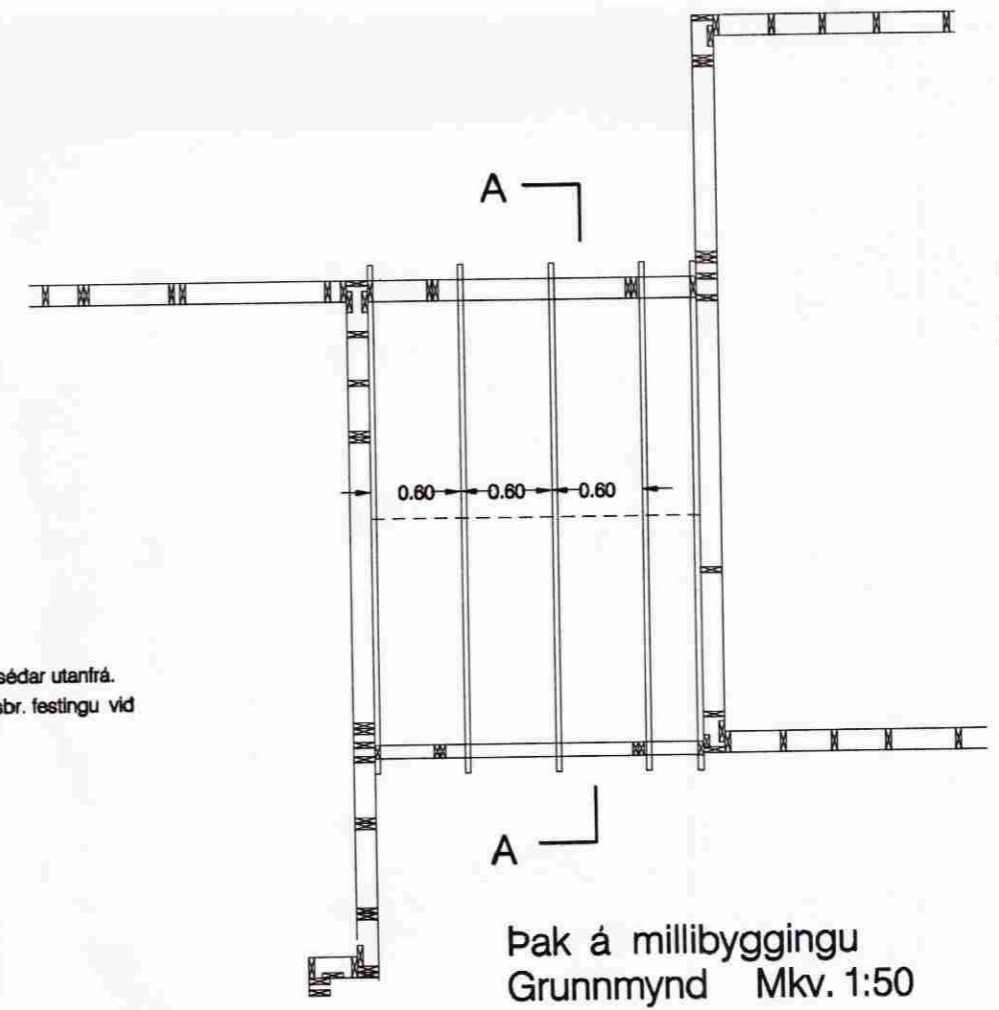

Br.	Texti	Dags.	Samþ.
<b>Vígfús Sigurðsson</b> Byggingartæknifræðingur f.T.F.I Höfðabrekku 10 - 640 Húsavík Sími 464 2080 Tölvupóstur asdisogvigfus@simnet.is			
<b>Austurhof 6 – Flúdum</b> <b>Veggjagrindur</b> <b>Þak á millibyggingu</b>			
Hannað: VS	Telknað VS		
Yfirf.:	Mælt		
Mkv. 1:50, 1:20	Verknr.:	Bls.: 108	
Samþ.:	Dags. sept 2006	Útg.: 01	