

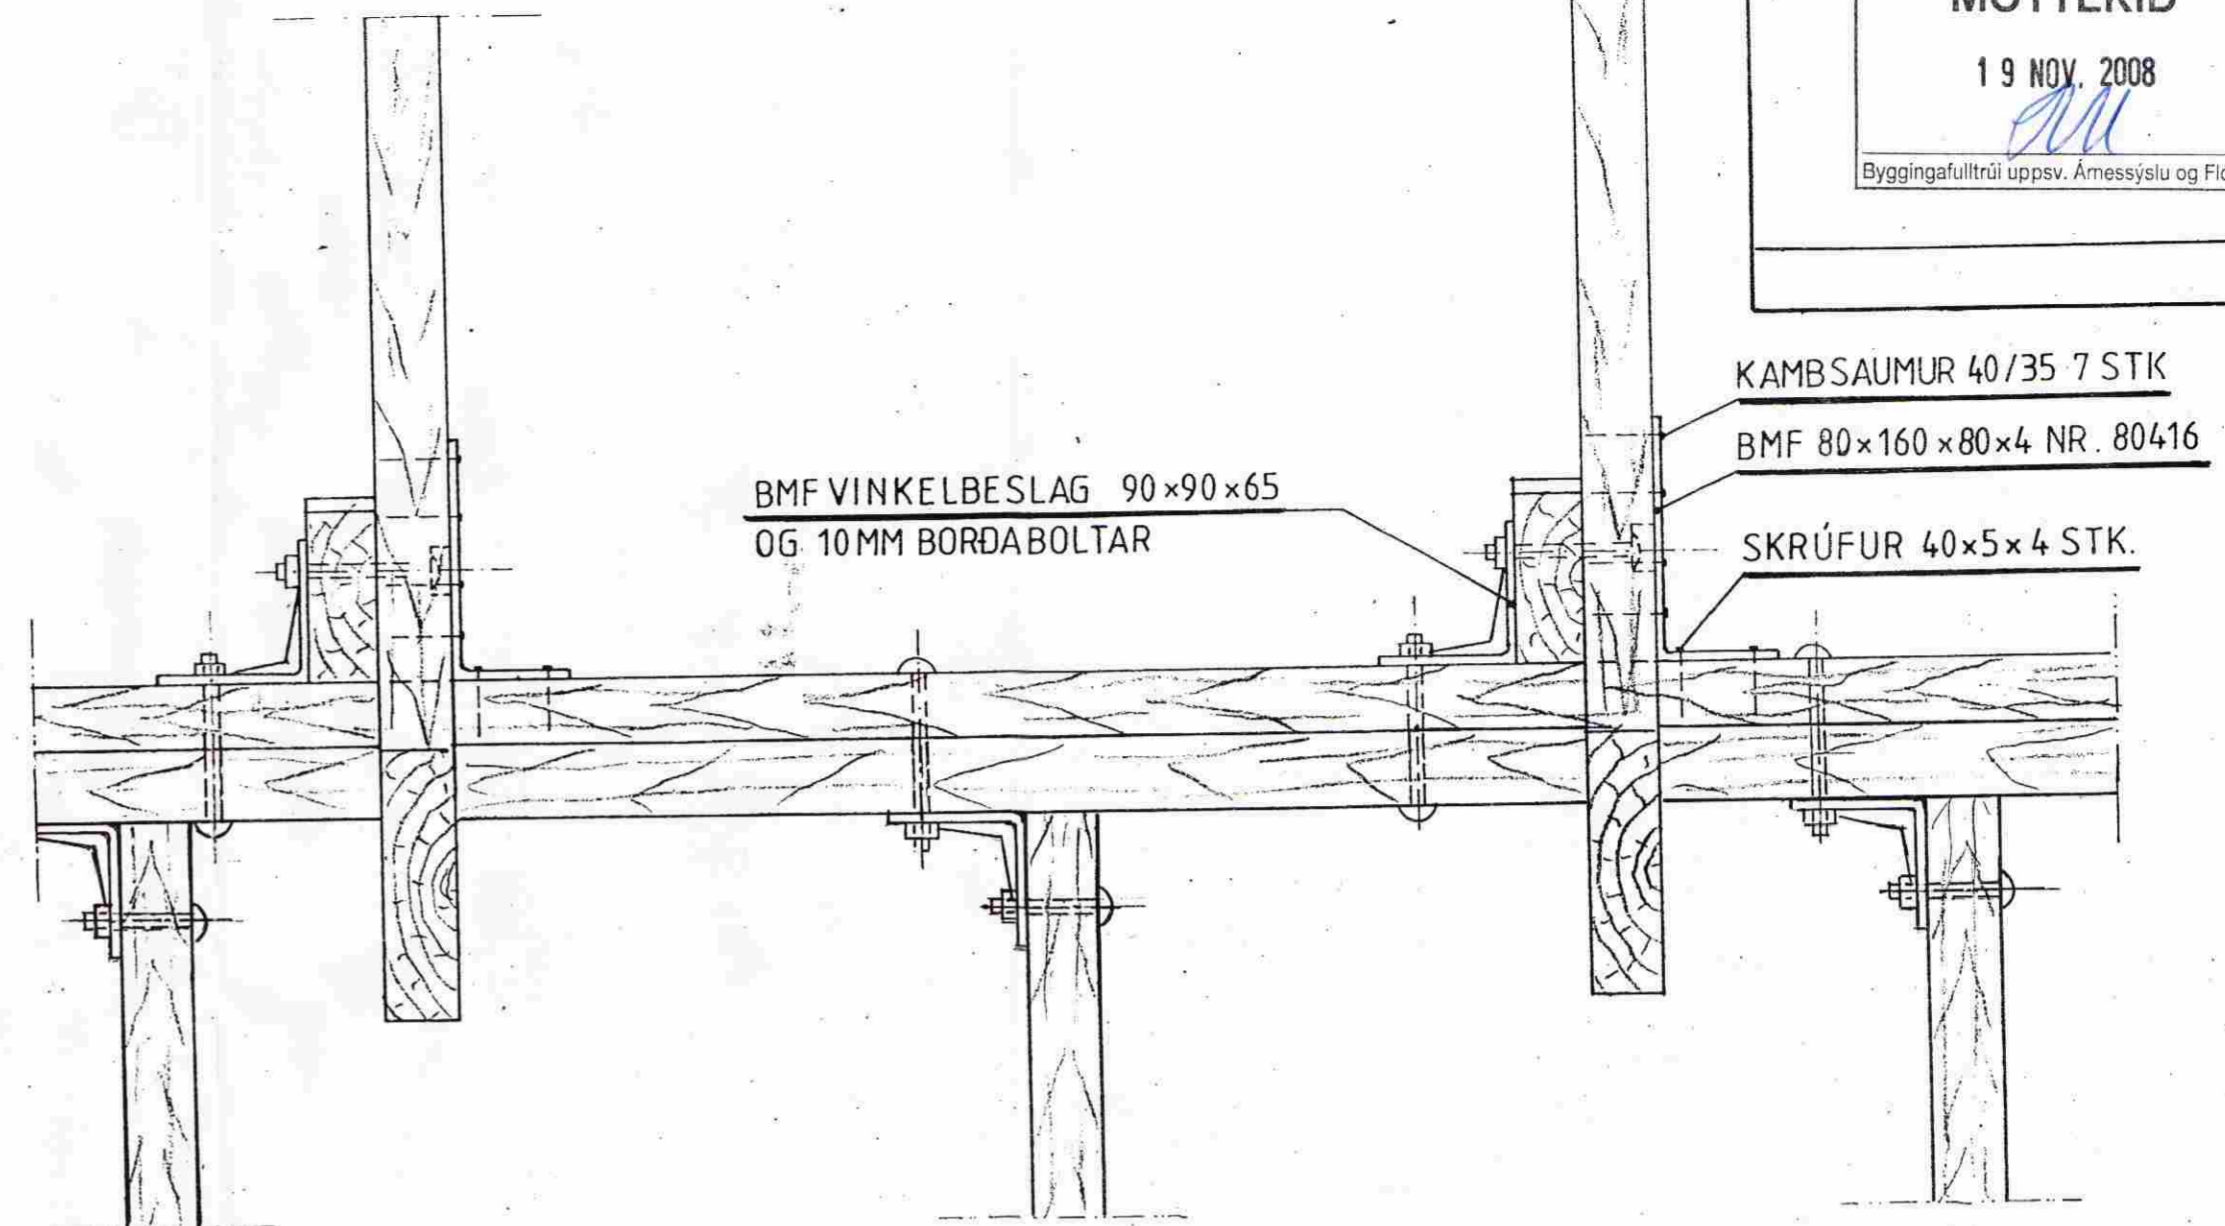


FESTIJÁRN, BOLTAR OG NAGLAR:

Pegar borad er fyrir boltum skal borinn vera í sama þvermáli (passmáli) og boltarnir. Festijárn, boltar og naglar skulu vera galvanhúðað.

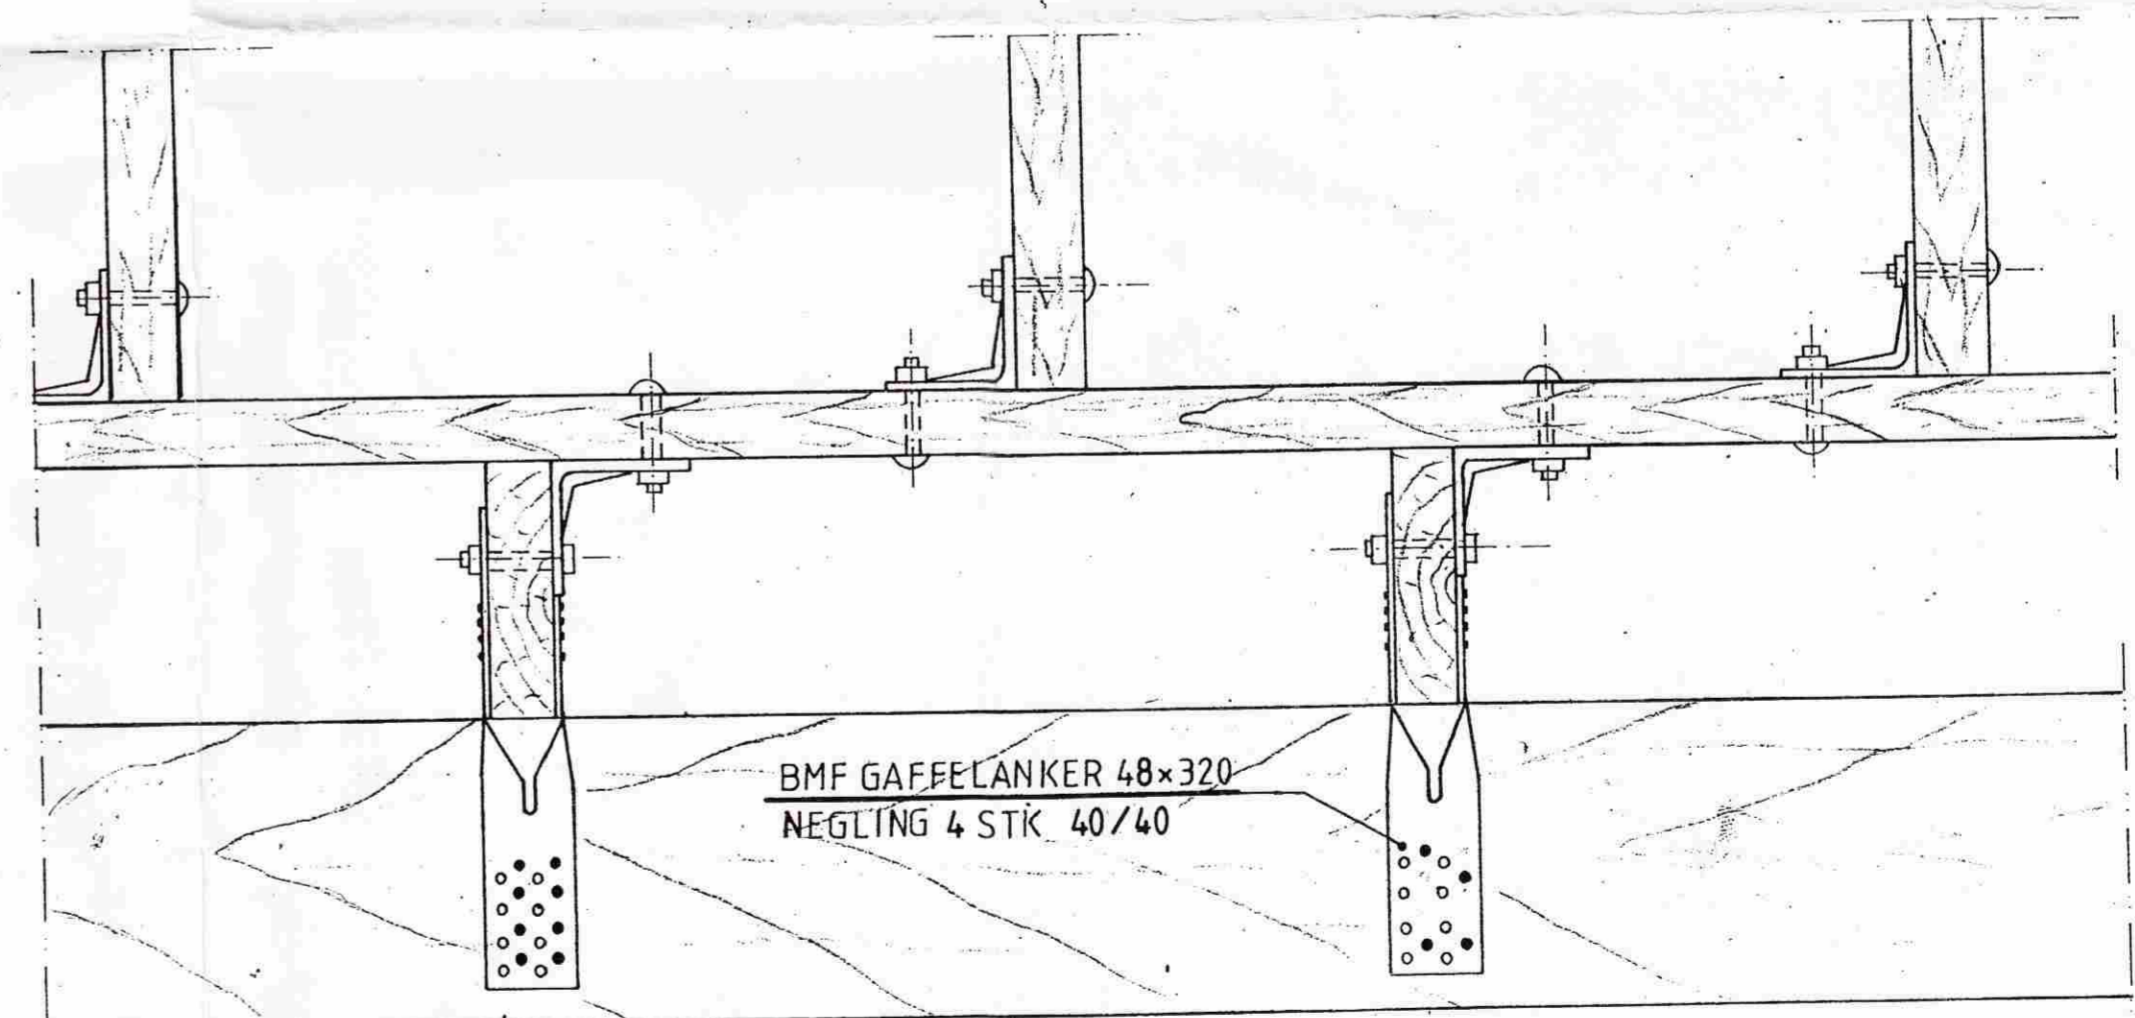

ÚTVEGGJAGRINDUR FESTAR SAMAN MEÐ BMF VINKELBESLAG 90x90x65 OG 10MM BORDABOLTAR

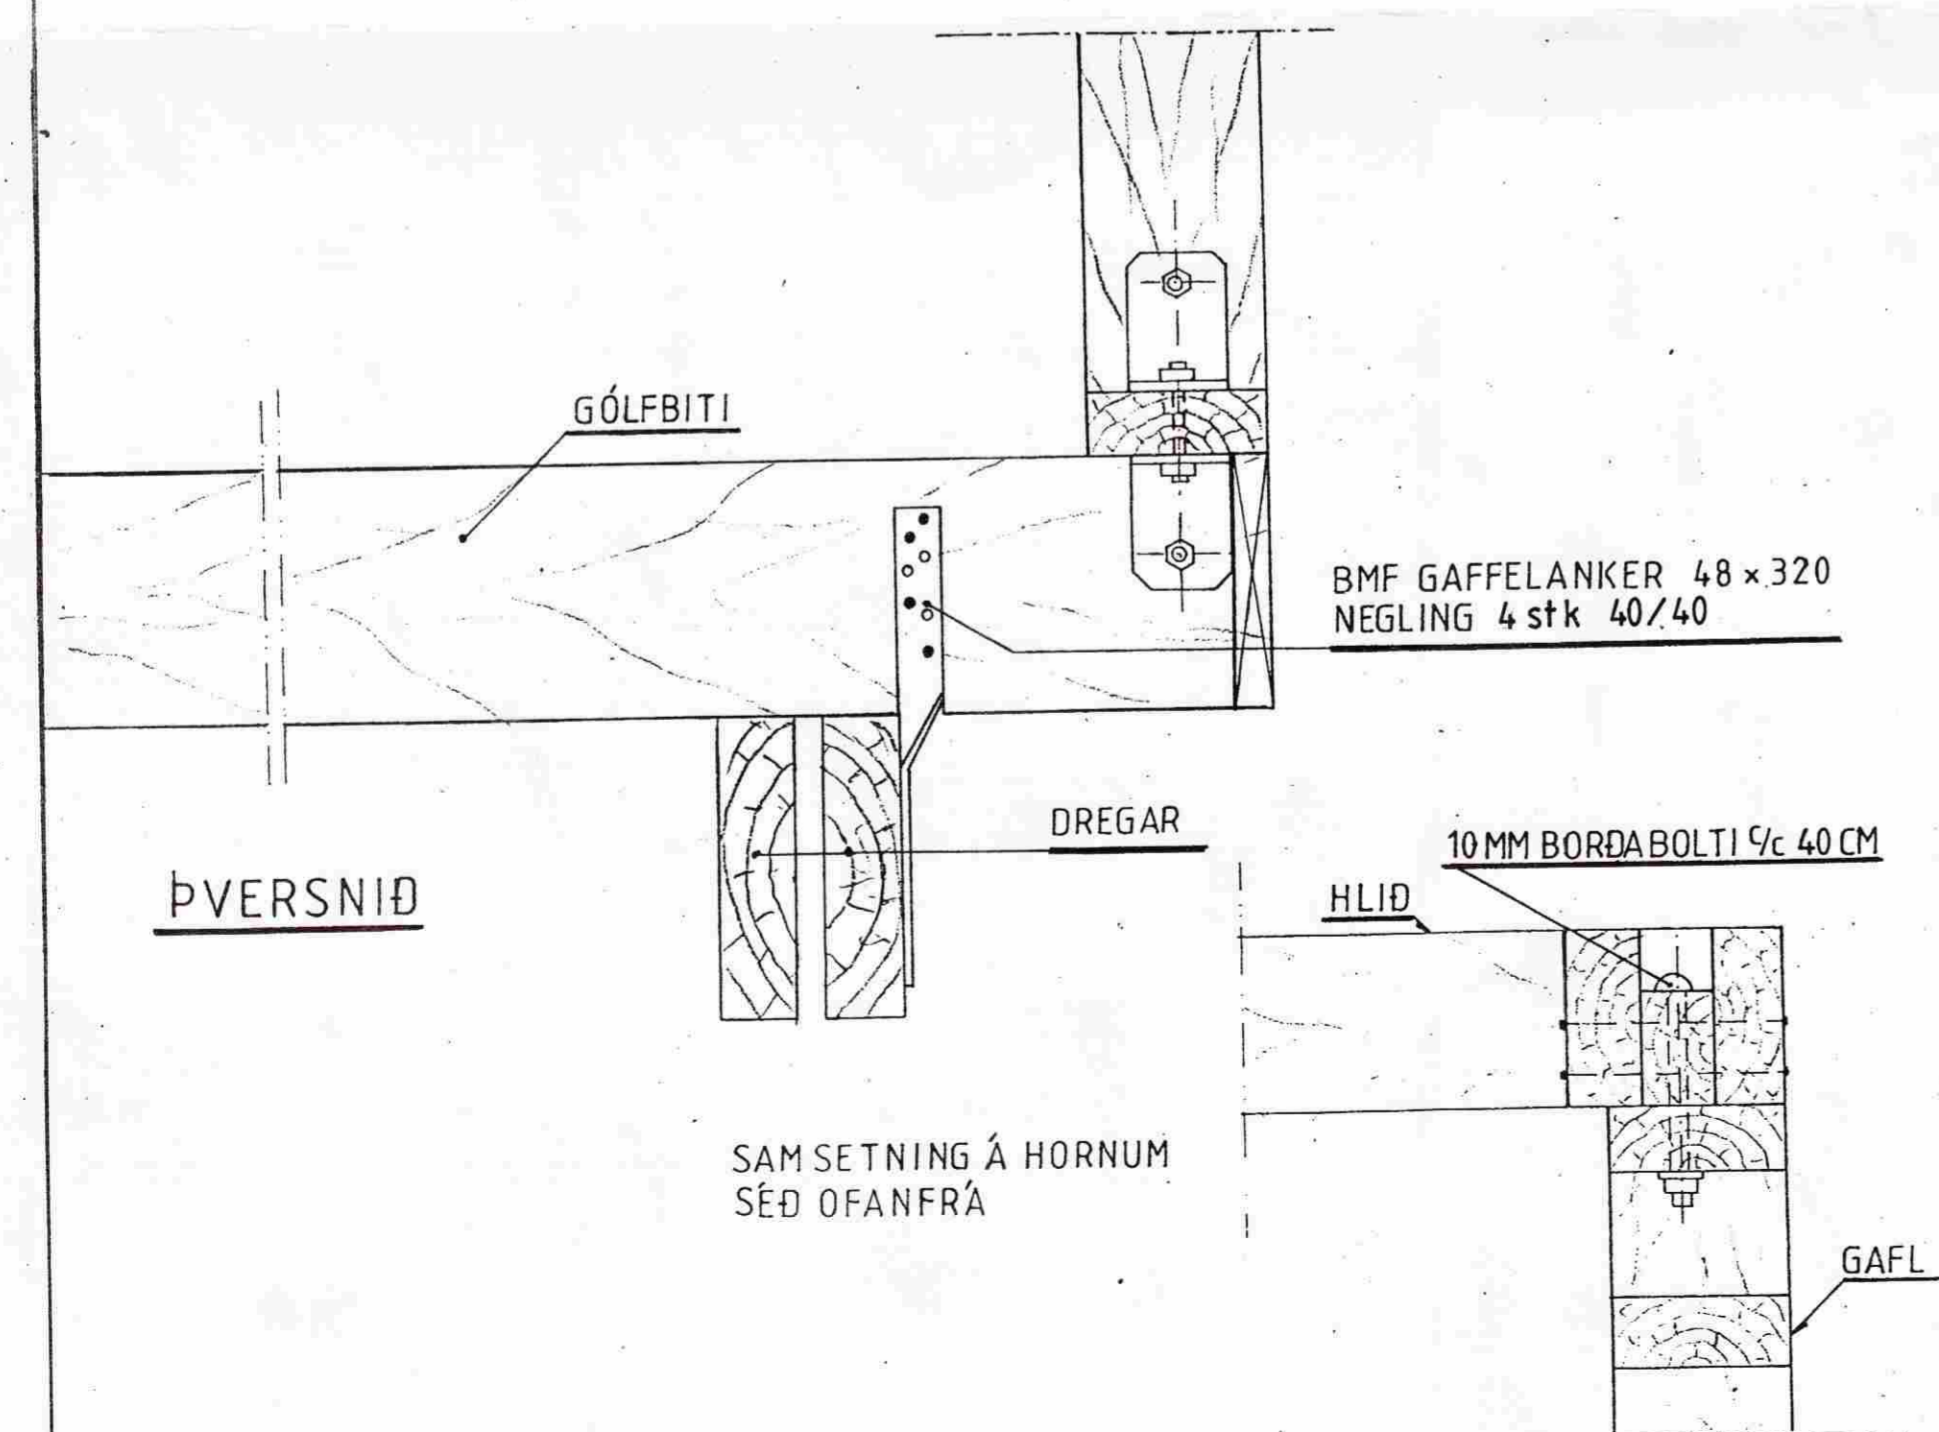

GRIND

Date: nóv. '08	Sumarhús í landi, Hraunkots Grímsness og Grafningshr. Árnæssýslu, lóð nr. 18 við Alfasteinssund, Hraunborgum.	TEIKNIVANGUR
Scale: 1:5	Eigandi: Guðbjörn Jónsson kt. 190451-3569	Kleppsmýrarv. 8 104 Reykjavík, Iceland. Telef. 354,897 1317 and 354,568 1317
No. 246-08	Binding grindar. Stöðluð mynd Burðarvirki	<i>[Signature]</i> 270733 - 2559 <i>[Signature]</i> 201032 - 4829