
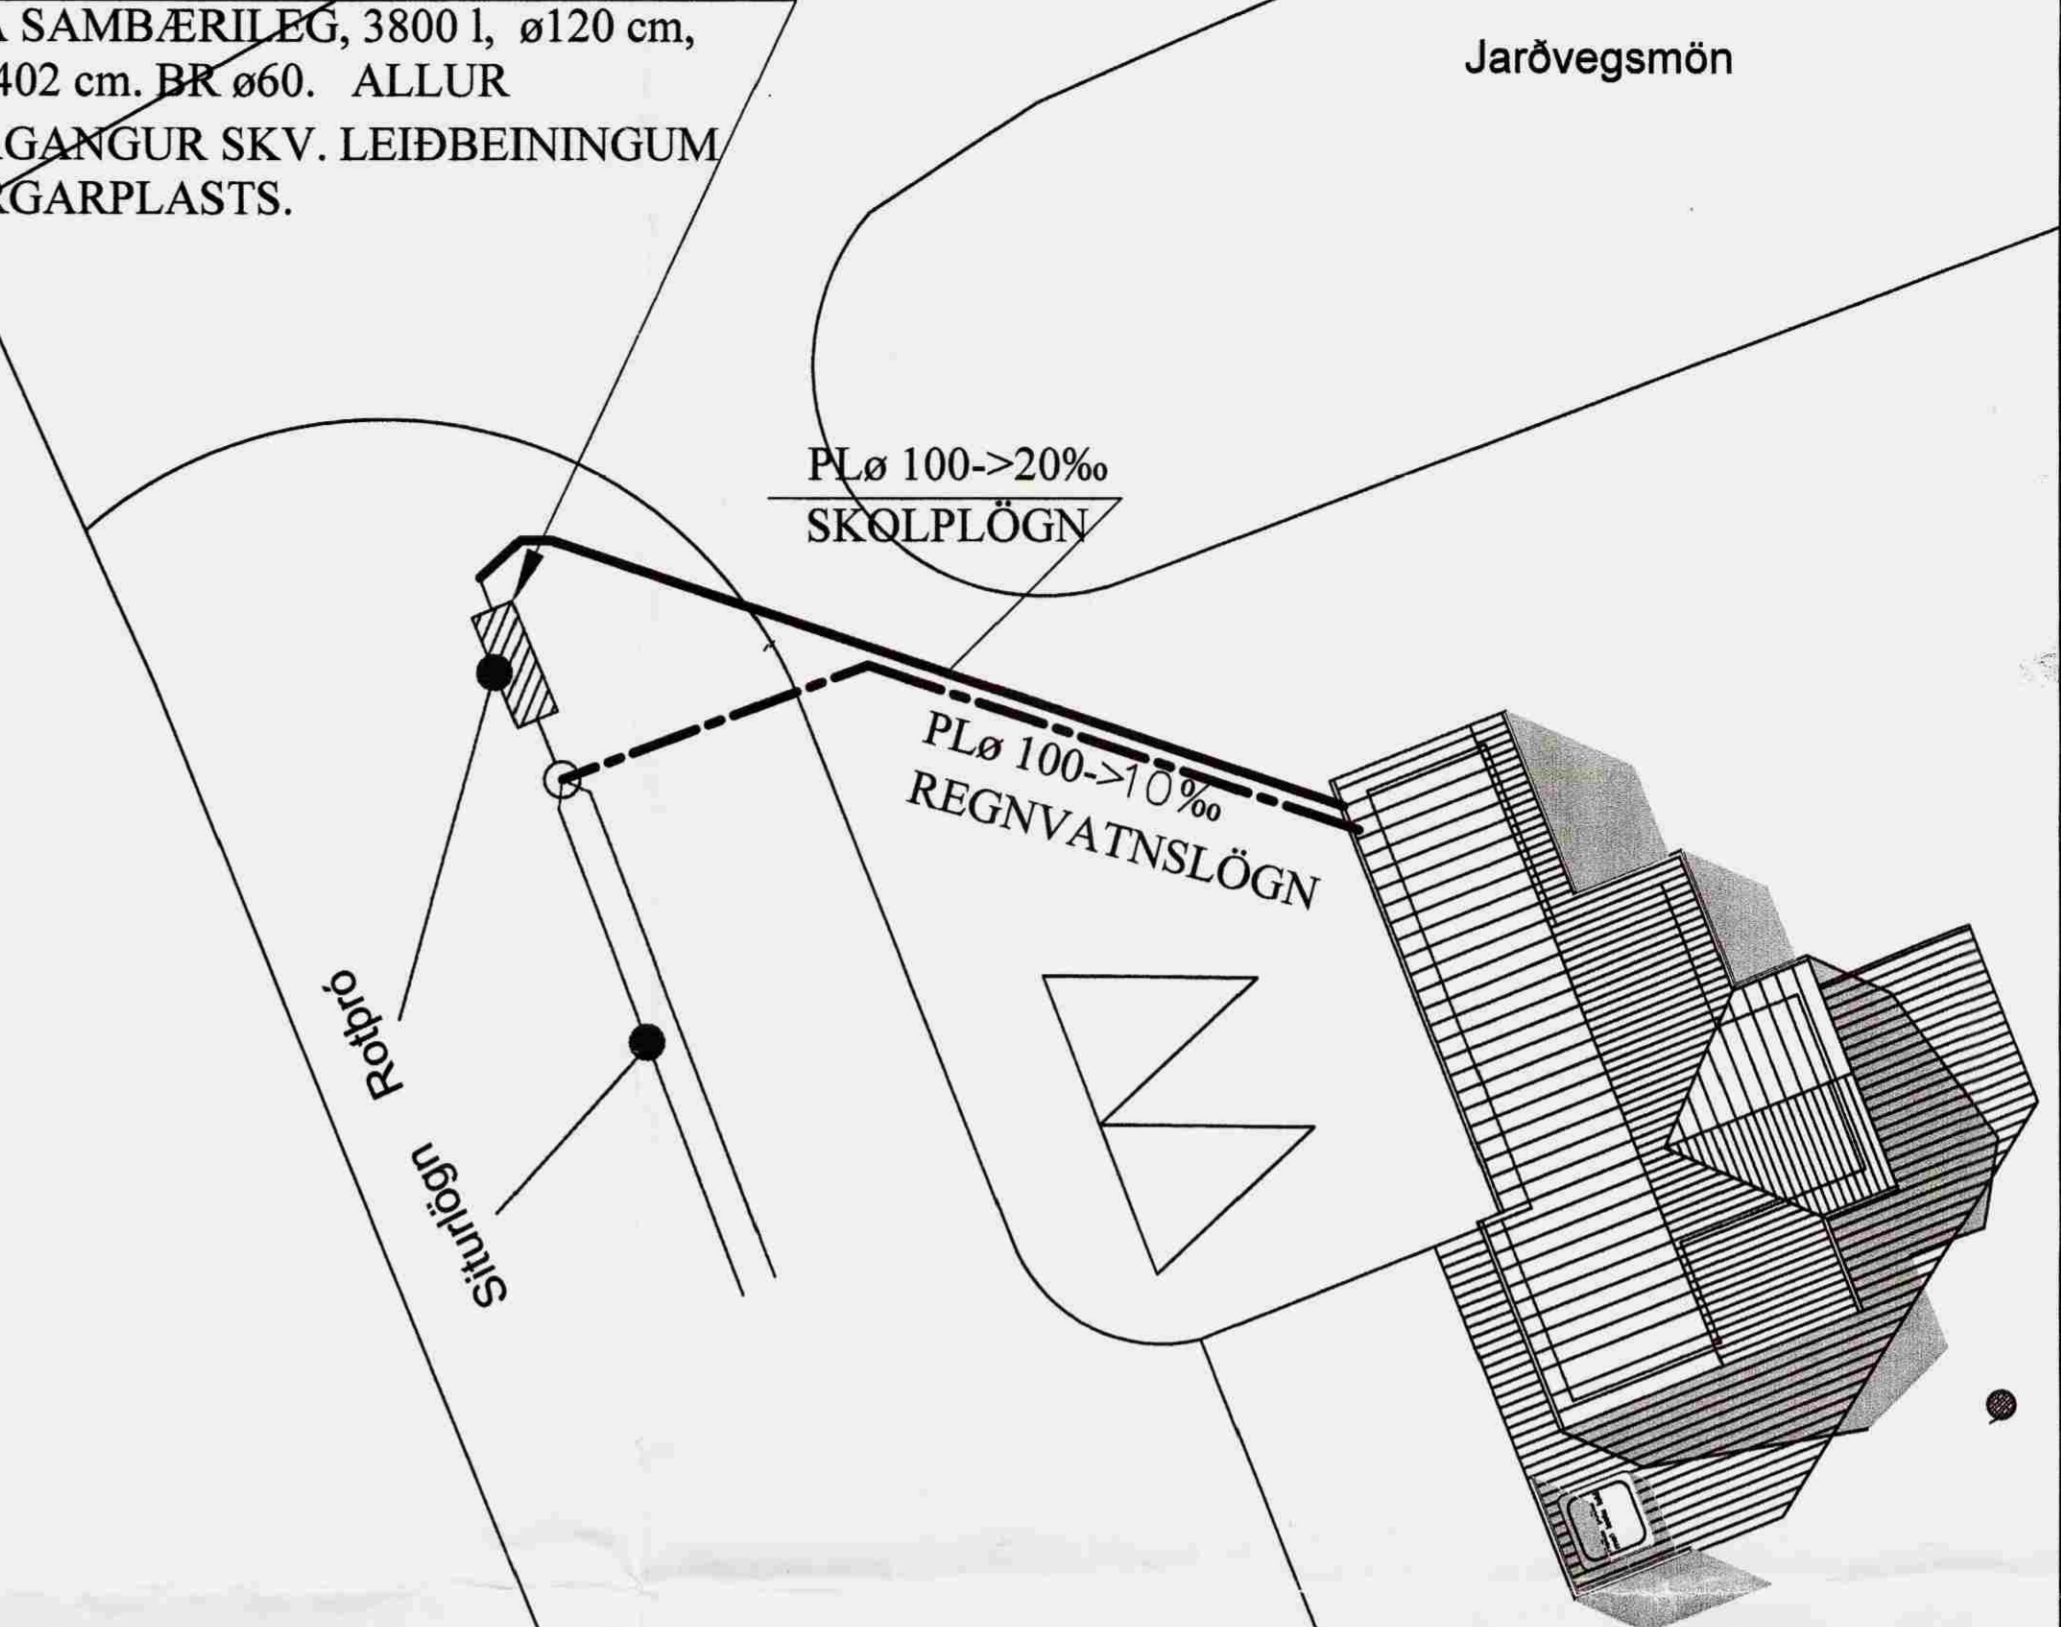



FRÁRENNSLISLAGNIR Í GRUNNI, GRUNNMYND. 1:50

AFSTÖÐUMYND. 1:500


ROTÞRÓ 45438 FRÁ BORGARPLASTI
EÐA SAMBÆRILEG, 3800 l, ø120 cm,
L = 402 cm. BR ø60. ALLUR
FRÁGANGUR SKV. LEIÐBEININGUM
BORGARPLASTS.

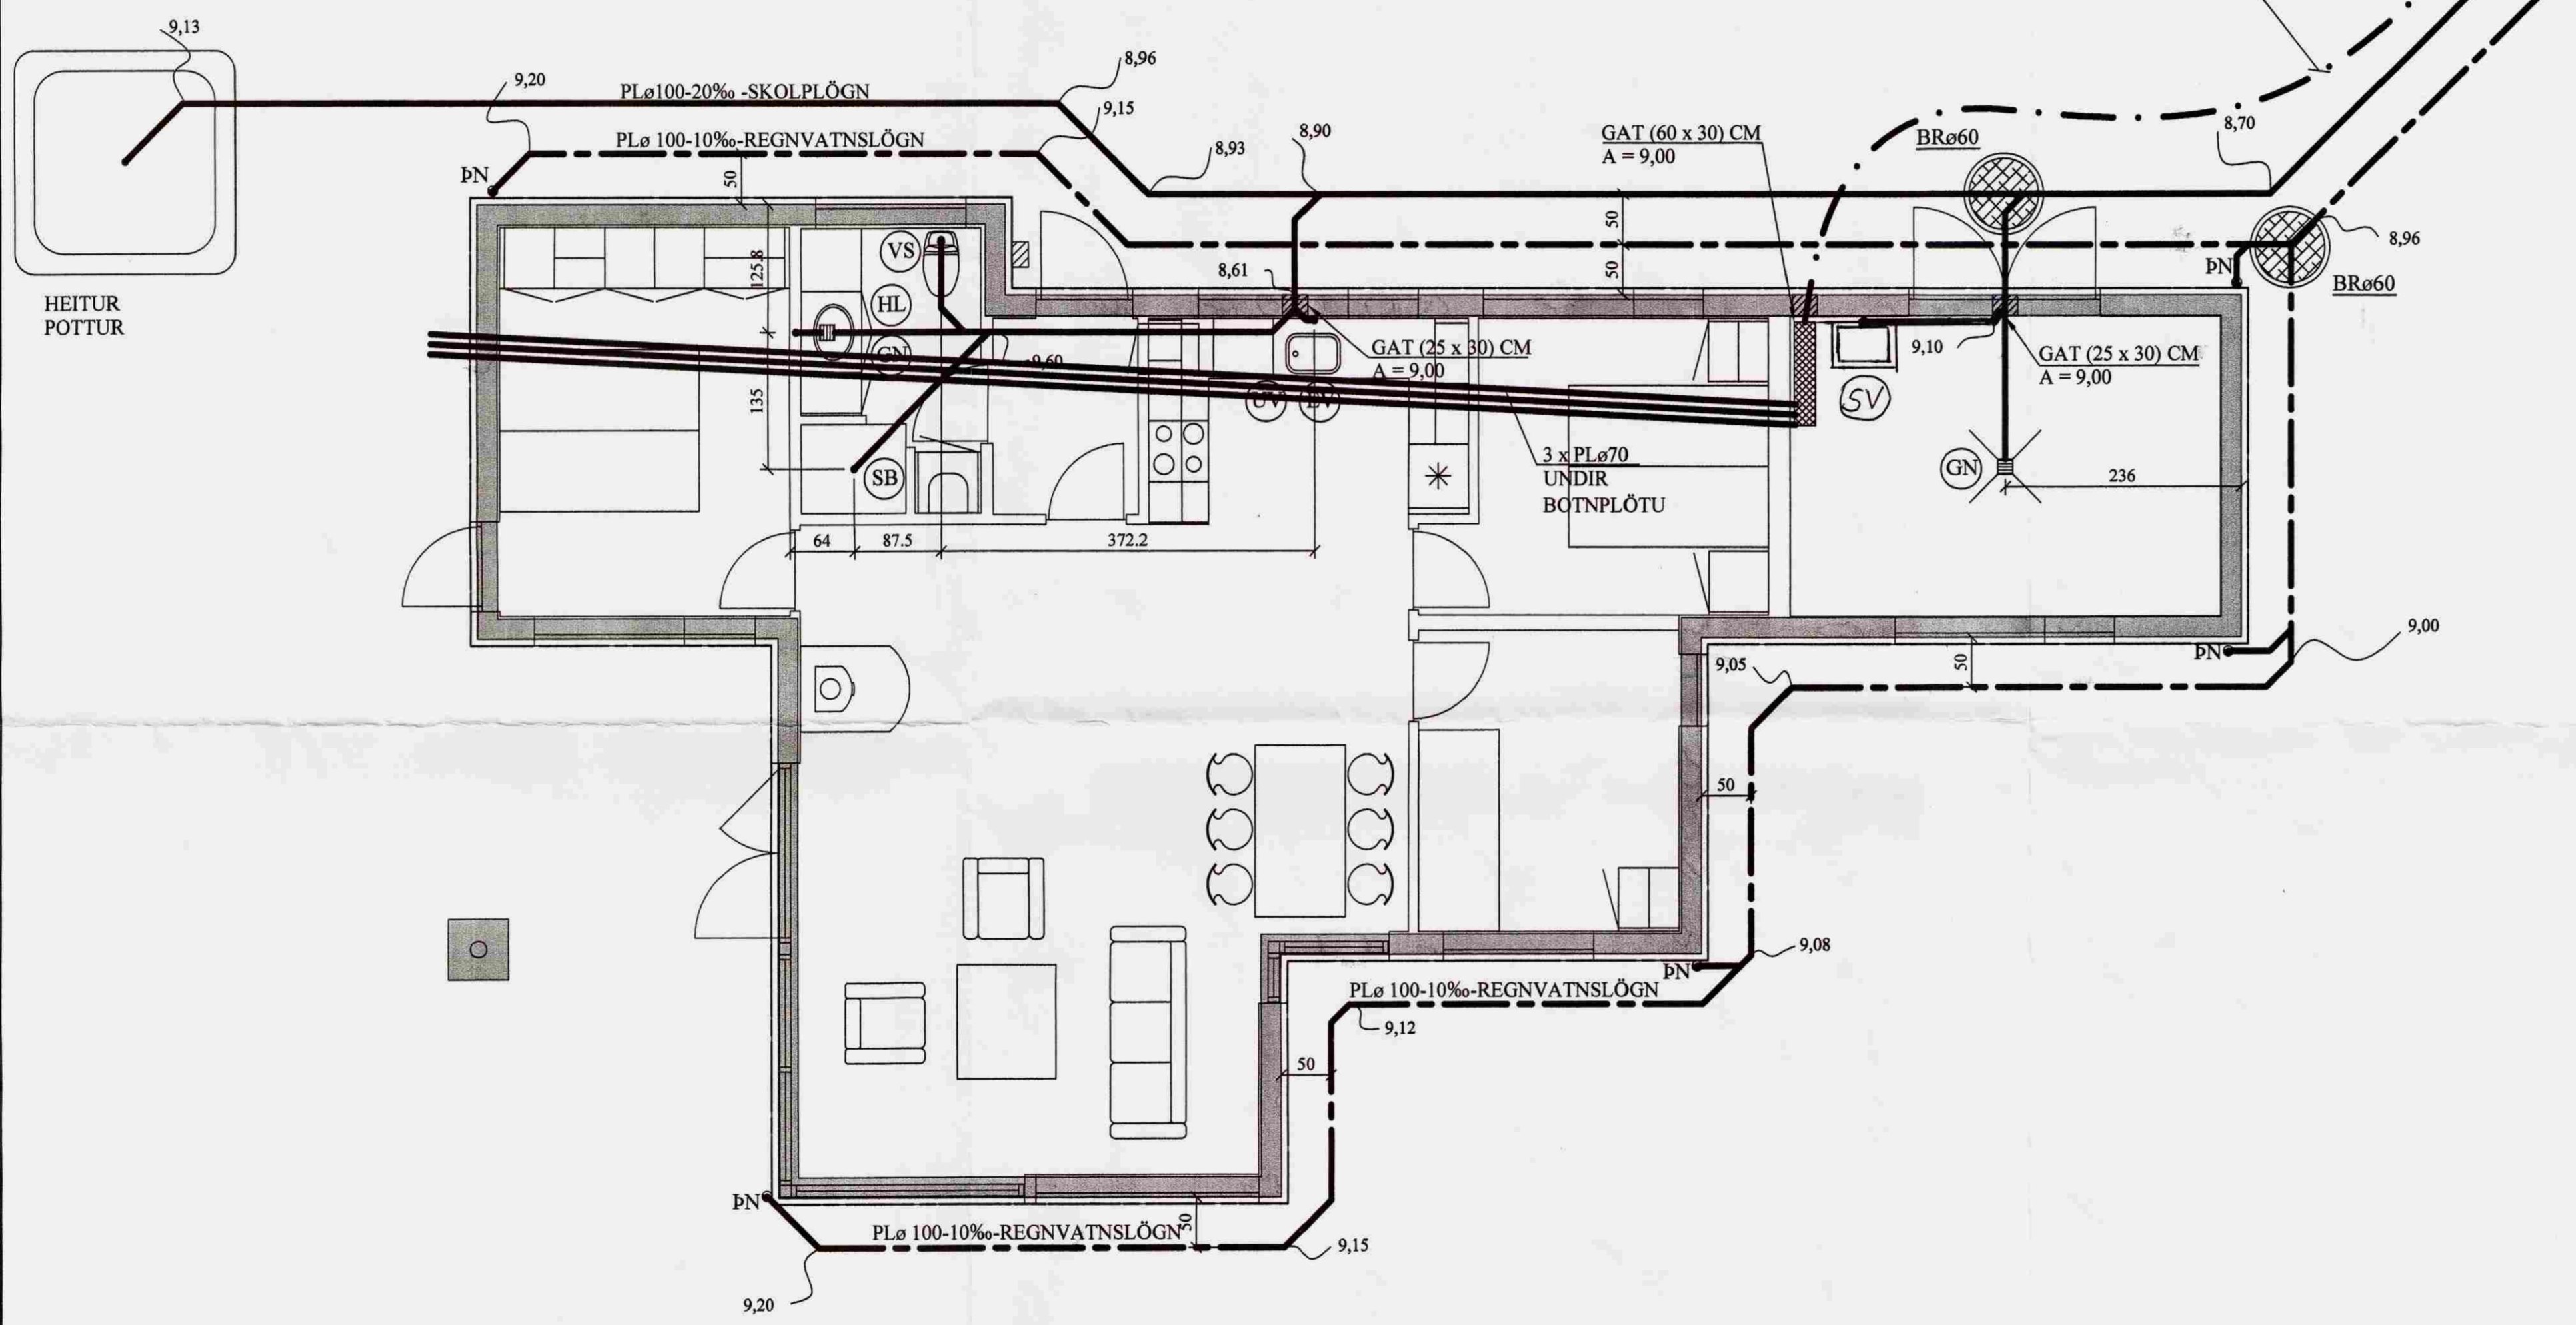

SNIÐ A - A. 1:20
FRÁGANGUR SITURLAGNA

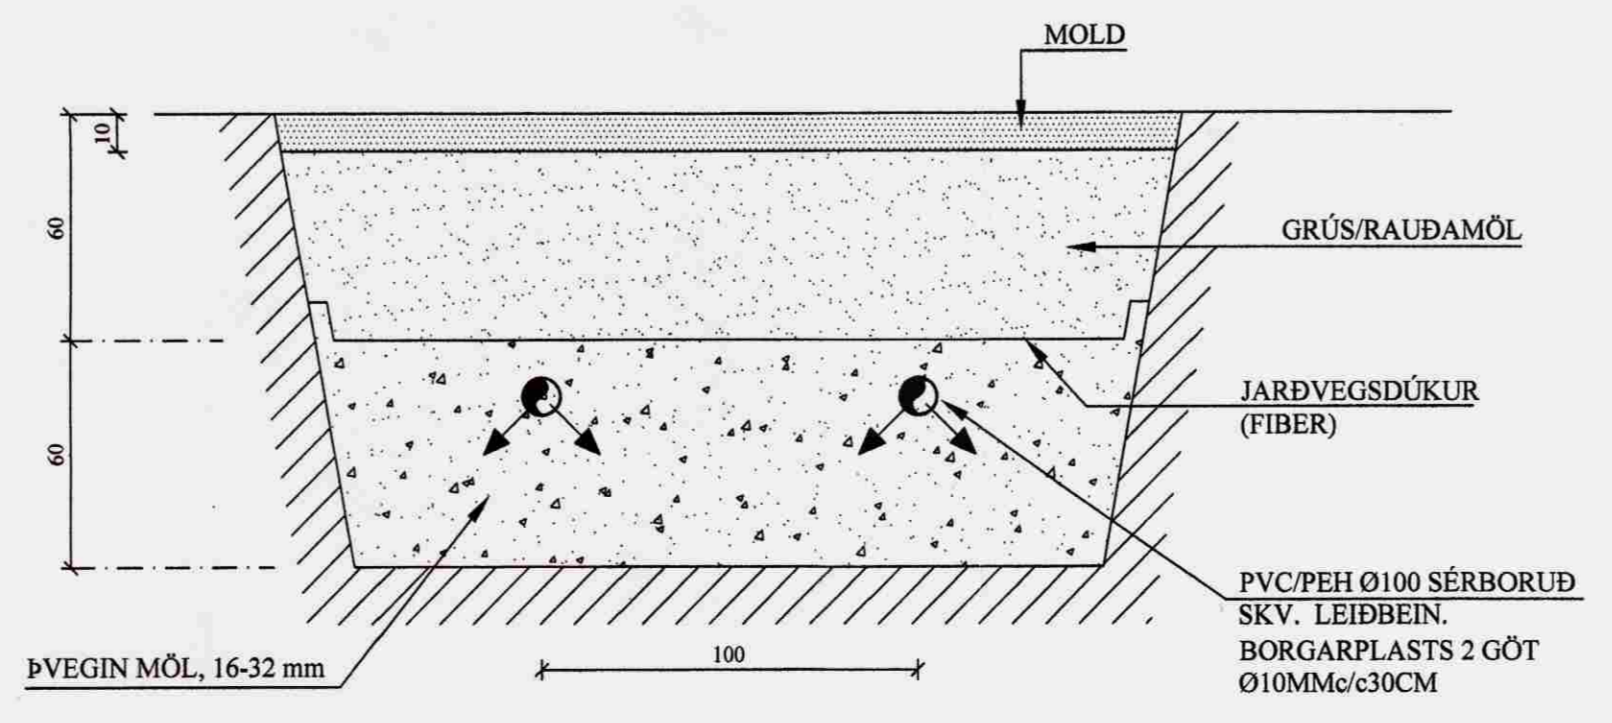

FRÁRENNSLISLAGNIR Í JÖRÐU
OG GRUNNI. 1:20

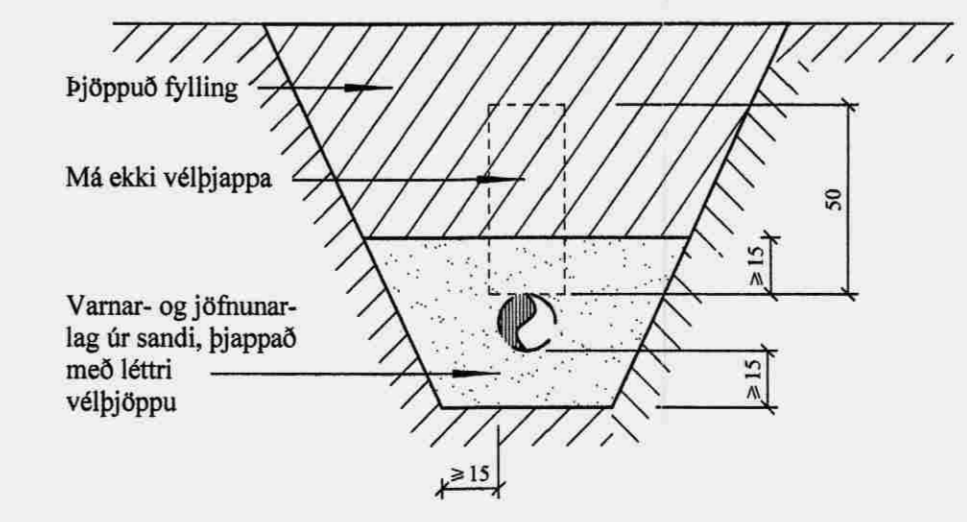

A 18.09.07 (SV) Í BILSKUR. JKR.	
BREYTINGAR	

TILVÍSANIR:
SKÝRINGAR..... SJÁ TEIKN. NR. 2-01

[Handwritten signature]

Reikn.	JKr.	Mai '07	Útgelið:	23.08.2006
Teikn.	GBJ	Mai '07	Kvarði:	1:50, 1:20, 1:500
Alf.				
Samþ.				
SUMARHÚS AÐ Hestlandi 2 Grímsneshreppi				Nr. 2-02
Verkhúti FRÁRENNSLISLAGNIR Í GRUNNI, GRUNNMYND, HEIMÆÐ VATNSVEITU, AFSTÖÐUMYND OG FL.			Jón Kristjánsson Byggingarverkefndingur FVFI Skúlagata 13 101 Reykjavík Sími: 661-8820 Gsm: 863-2154 Kt: 210754-4829 Netfang: jkra@simnet.is http://www.vfi.is	