Frárennsli: Afstöðumynd. 1:500.

Samþykkt
01 AUG. 2008
Byggingarfulltrúi uppsveita Árnessýslu

Skýringar:

Frárennsli: Grunnmynd sökkla. 1:50.

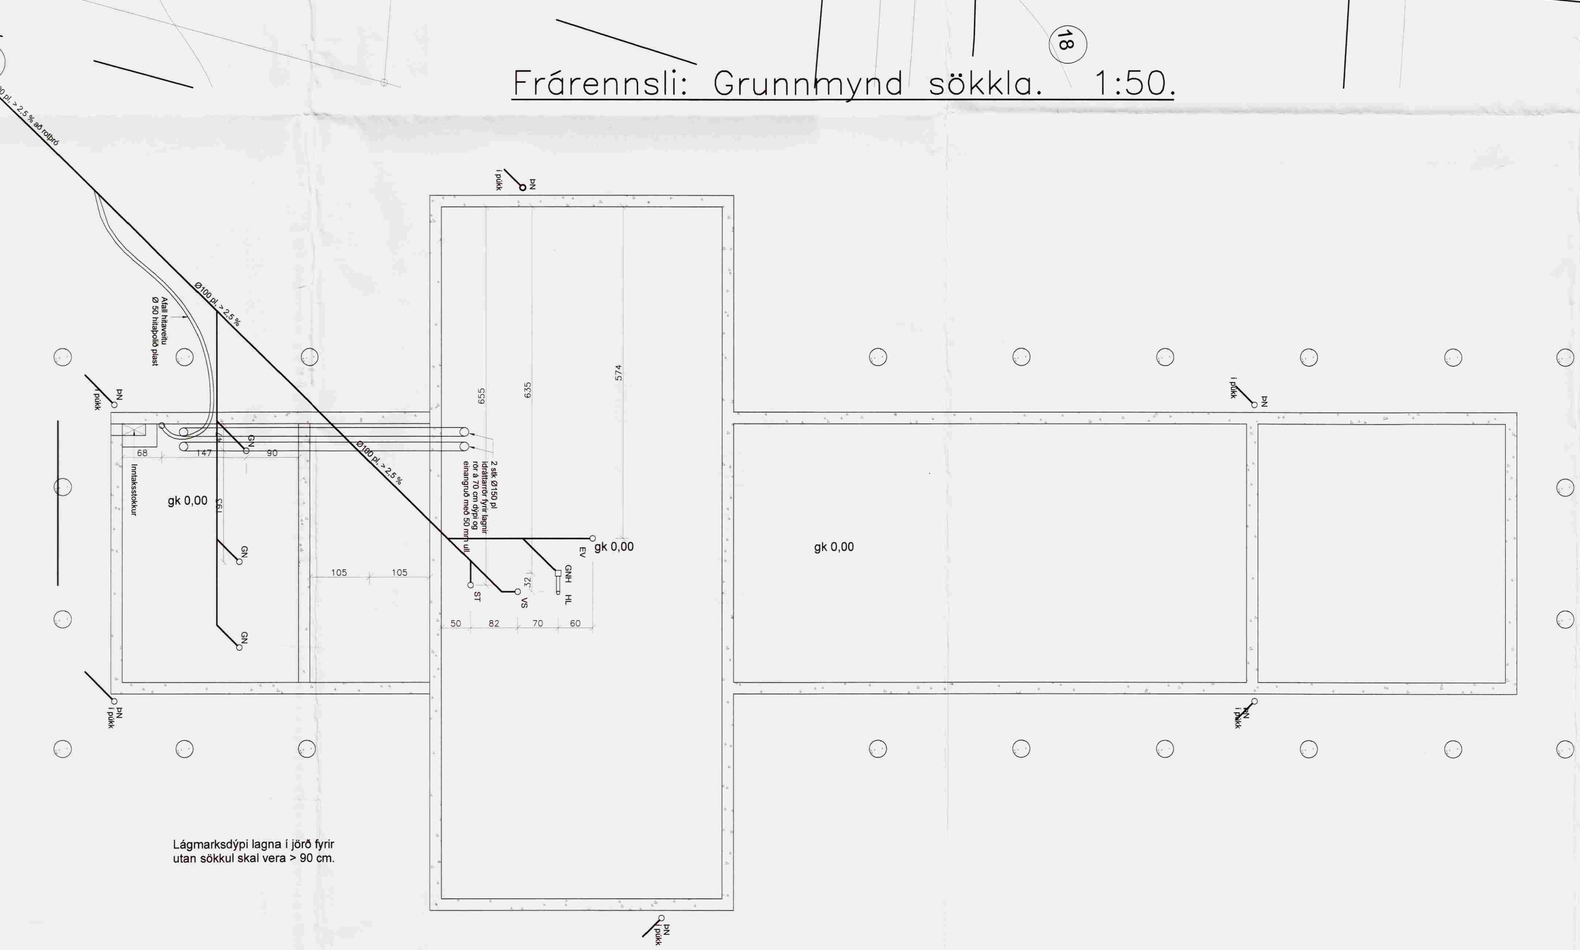

Lágmarksdýpi lagna í jörð fyrir utan sökkul skal vera > 90 cm.

Breytingar:

TÓV

TEIKNISTOFAN ÓÐINSTORGI, VERKFRÆÐIDEILD ehf.
Óðinsgötu 7
101 Reykjavík
Netfang: tov@to.is
Sími: 510 2211 Fax: 510 2201

Verkefni: Sogsbakki 12, Grímsnes- og Grafningshreppi.

Heiti: Frárennsli: Afstöðumynd og grunnmynd sökkla.

Hönnun: VÍFILL ODDSSON, kt. 101237-3629, VERKFRÆÐINGUR FVFÍ – FRV
GÚSTAF VÍFILSSON, kt. 231163-5069, VERKFRÆÐINGUR FVFÍ

Áritun aðalhönnuðar: Gúst. Vífilsson

M. 1:50
R. G.V.
T. G.V.
Dags. Mars. 2006. Nr. 1060C-2-1.