


Samþykkt


7 JAN 2007

Árnes Lómsmagn
Byggingartulltrúi uppsveita Árnessýslu

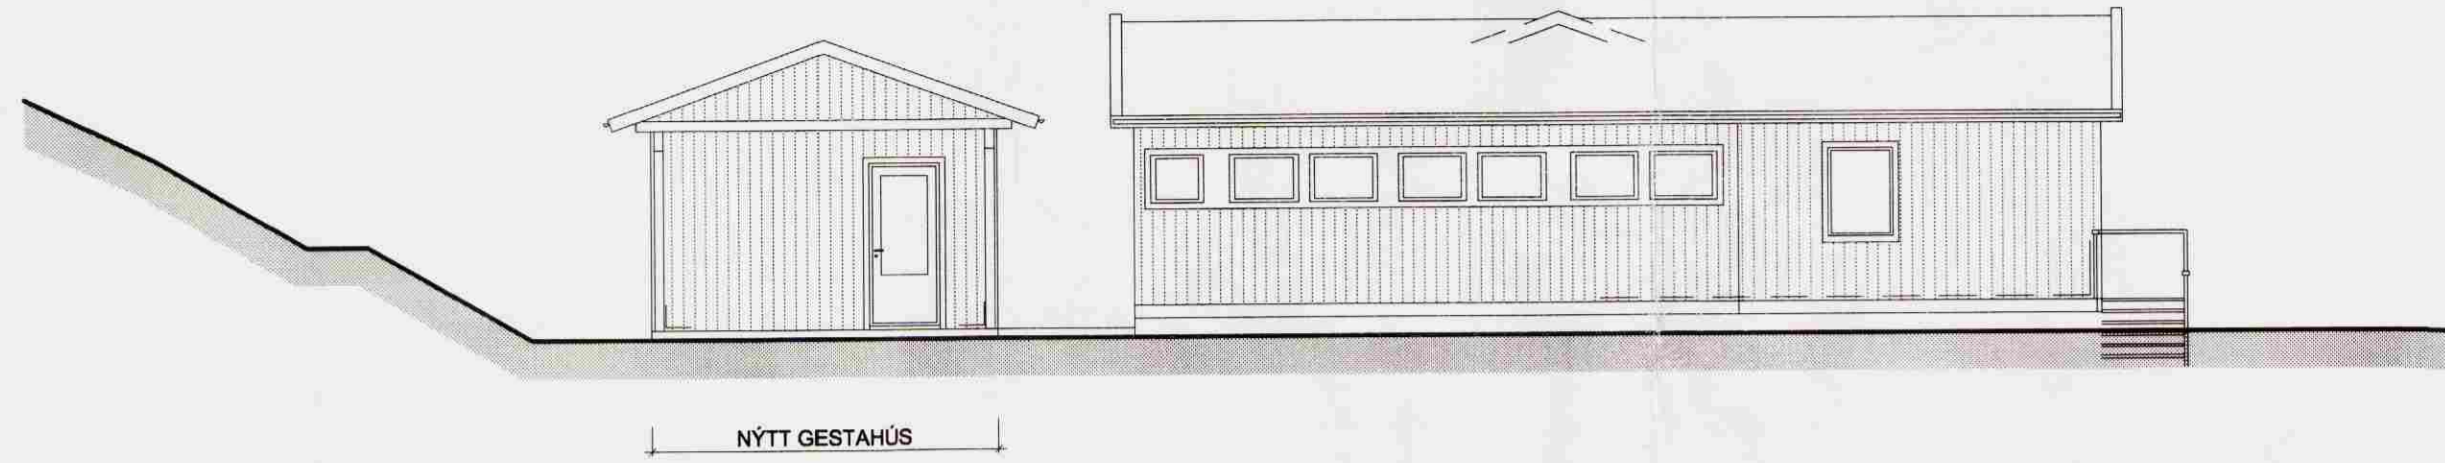

1

SUÐURHLIÐ
mkv. 1:100

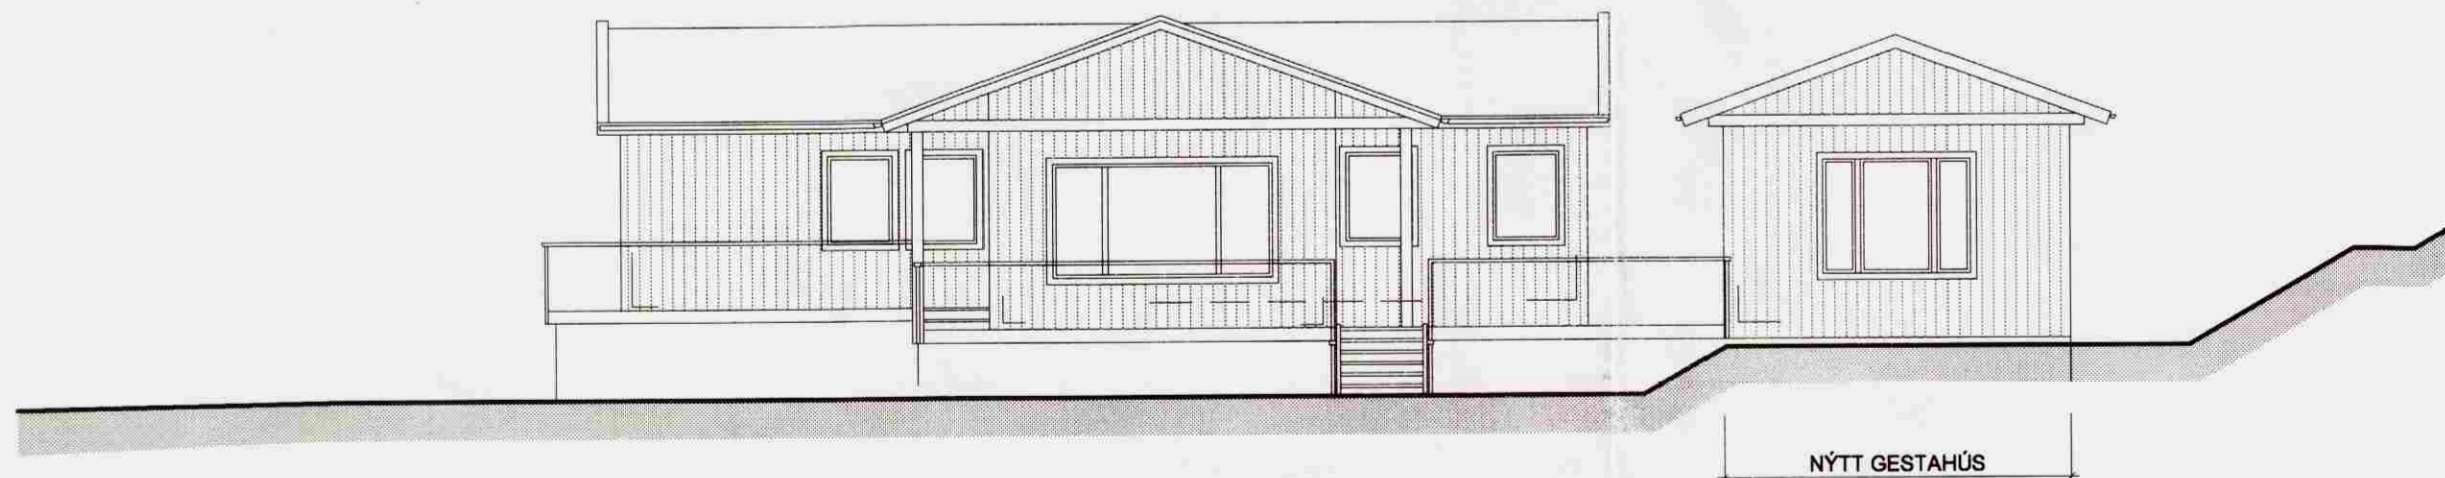

2

NORÐURHLIÐ
mkv. 1:100

NR.	BREYTINGAR	DAGS

LITLA HESTVÍK
GRAFNINGA OG GRÍMSNESHREPPUR

HLIÐARMYND SUÐUR
HLIÐARMYND NORÐUR

MKV.	1:100	HANNAÐ	GH
V.NR.		TEIKNAD	PH
DAGS.	9.1.2007	YFIRFARIÐ	

TEIKN. NR. **20-02**

SAMÞYKKT

TEIKNISTOFA
GARÐARS HALLDÓRSSONAR, HÚSAMÉISTAR
BORGATUN 20, 106 REYKJAVÍK
SÍMI: 562-1700 SÍMBRÉF: 562-1400 NETF.: TGH@CENTRUM.IS