


Sambýkkt

17 JAN 2007


Hanna Gunnarsdóttir
Byggingarfulltrúi uppsveita Árnessýslu

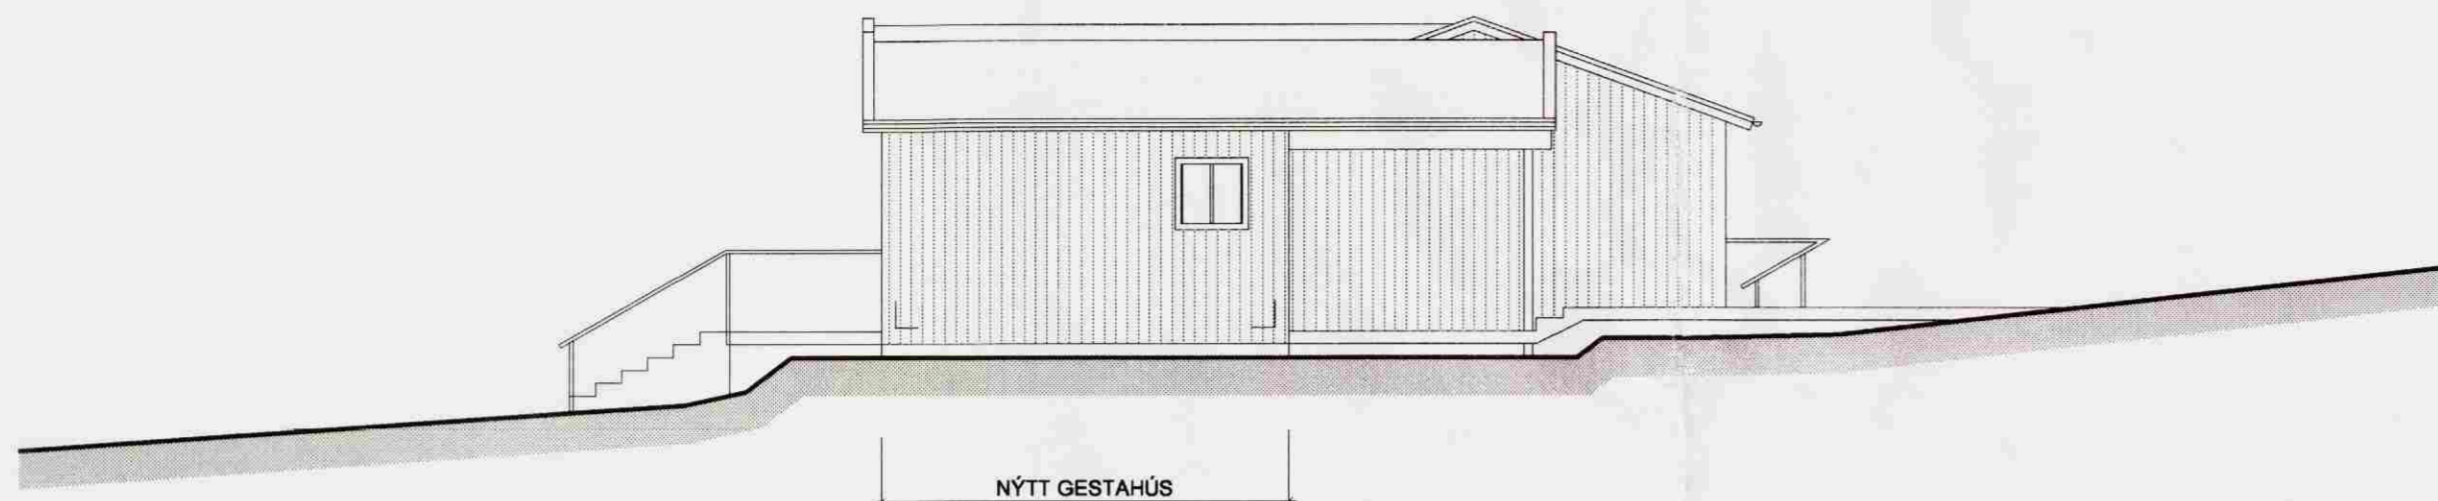

1

VESTURHLIÐ

mkv. 1:100

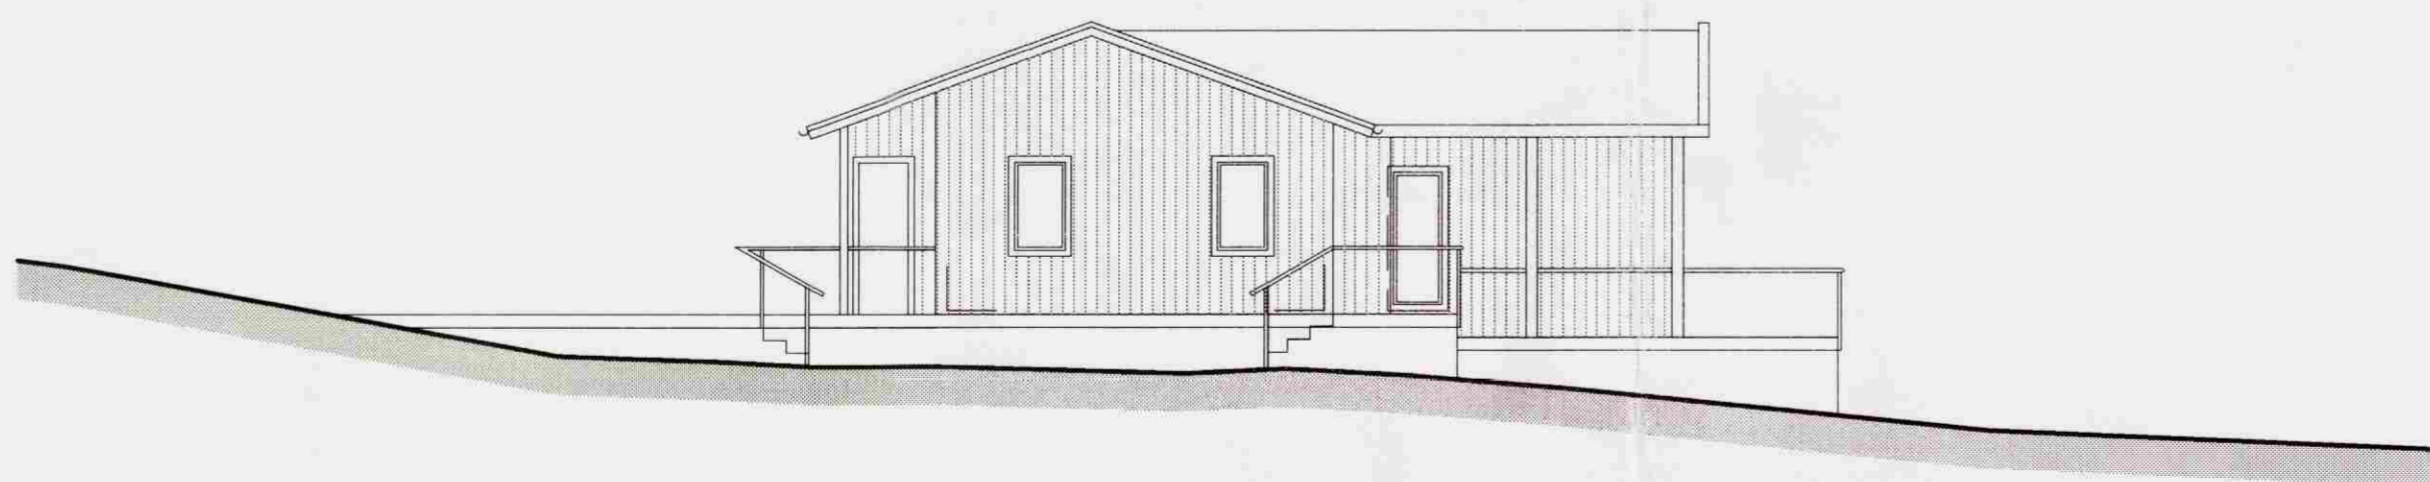

2

AUSTURHLIÐ

mkv. 1:100

NR.	BREYTINGAR	DAGS

LITLA HESTVÍK
GRAFNINGIS OG GRÍMSNESHREPPUR

HLIÐARMYND VESTUR
HLIÐARMYND AUSTUR

MKV.	1:100	HANNAÐ	GH
V.NR.		TEIKNAD	BH
DAGS.	9.1.2007	YFIRFARIÐ	

TEIKN. NR. **20-03**

SAMBÝKKT

TEIKNISTOFA
GARÐARS HALLDÓRSSONAR, HÚSAMEISTAR
BORGATÚN 20, 105 REYKJAVÍK
SÍMI: 562-1700 SÍMBRÉF: 562-1400 NETF.: TGH@CENTRUM.IS