

Samþykkt  
23 JUNI 2008  
Byggingarfulltrúi uppsveita Árnessýslu

TRÉVIRKI:

HÖNNUNARÁLAG:  
EIGIN ÞYNGD ÞAKS EG=0.5 kN/M2  
VINDUR zref =6.000m q.ref=1.66 kN/M2  
SNJÖR ÁLAGSSVÆDI 1 S<sub>k</sub> = 1.0 kN/M2

$S_k = \mu_i \times C_e \times S^*$

$\mu_i$  = FORMSTUÐULL HÄÐUR FORMI OG LÖGUN  
ÞAKS FYRIR ÞAKHALLA 0-30° ER  $\mu_i$  0.8  
C<sub>e</sub> = AFFOKSSTUÐULL TEKIN SEM 0.6  
S\* = 2.1 kN/m2 (SNJÓÁLAGSSVÆDI 1)

ALMENNT:  
ÖLL MÁL SKULLU STAÐFEST SKV.  
ADALTEIKNINGUM. EF MISRÆMI ER SKULU  
ADALTEIKNINGAR VERA RÁÐANDI, ÞÓ BER AD LÁTA  
HÖNNUÐI VITA AF MISRÆMI. ÖLL MÁL ERU Í  
MILLIMETRUM NEMA ANNAD KOMI FRAM.

GÆÐAFLOKKAR – TIMBURGÆÐI  
LÍMTRÉ SKAL VERA GL32 OG BURÐARVÍÐIR SKULU  
ALMENNT VERA C18 SKV. ÍST EN 338, NEMA  
ANNAD SÉ TILGREINT Á TEIKNINGU.  
KROSSVÍÐUR SKAL VERA MINNST  
5 LAGA GRENKROSSVÍÐUR (WBP).  
RAKASTIG Í TIMBRI VID UPPSETNINGU SKAL  
EKKI VERA HÉTTA EN 15%.

VEGGEININGAR:  
NÚMER VID VEGG VÍSA TIL GRUNNGERÐA SBR.  
GRINDARTEIKNINGU.  
ALLAR EININGAR ERU BYGGÐAR UPP MED 45x145  
OG KLÆDDAR 9mm KROSSVÍÐI.

ÖLL SAMSKYEYTI NEGLIST MED 3 STK. GN 30/90.

FESTINGAR:

F1\*: FESTING EINGNA VID GÓLF

F2\*: SPERRUFESTINGAR  
ALMENNT F24 Á ÖLLUM SPERRUM VID VEGG,  
NEMA AD ANNAD SÉ TEKID FRAM.

F24-  
EINS OG F24 (SJA TEIKNINGU NR. 204)  
NEMA AN ANKERIS.

ALMENNT MÁ SJA FESTINGAR Á  
TEIKNINGU NR. 204  
NEMA AD ANNAD SÉ TILGREINT.

VERKFRÆÐISTOFA ARBORGAR ehf  
AUSTURVEGI 69 800 SELFOSSI  
SÍMI 480 4900 FAX 480 4901  
www.verkarborg.is verkarborg@verkarborg.is




SGHUS  
AUSTURVEGI 69 800 SELFOSSI  
SÍMI 482 3850 FAX 482 3851  
NETFANG sghus@sghus.is  
VEFFANG www.sghus.is

SELMÝRARVEGUR 2

BURÐARVIRKI:	MKV:
ÞAKPLAN/SKÝRINGAR	MKV: 1:50
SNID/SPERRUR	MKV: 1:20/1:40
HANNAÐ: T.ELLERT TÓMÁSSON	TEKNAÐ: BALDVIN ÁRNASON
VERKNÚMÉR: 8023	SKÝRARNÁFN: 8023-sp.dwg
DAGSETNING:	TEIKNING NÚMÉR:
19.06.2008	202

201170-3979

202

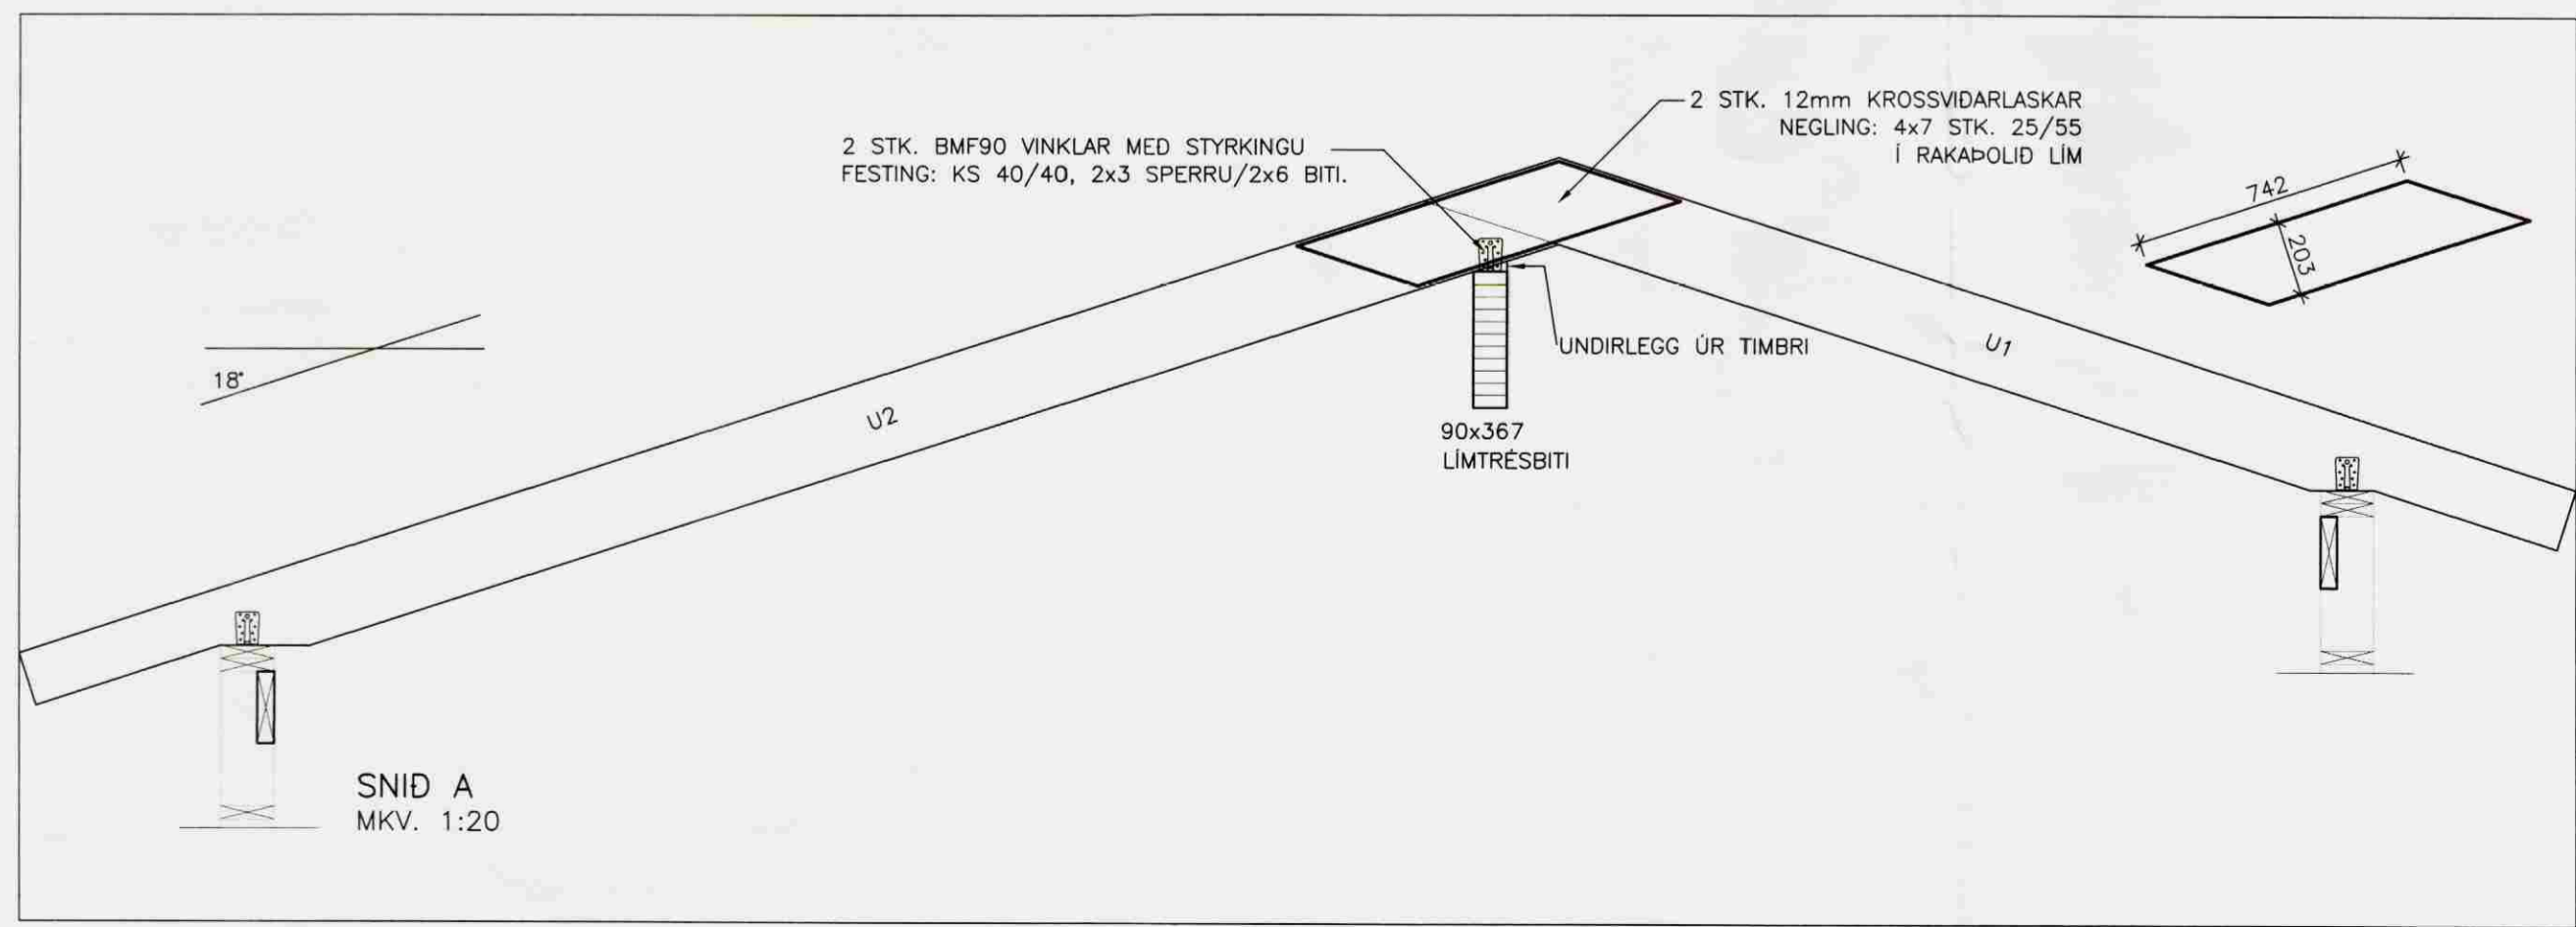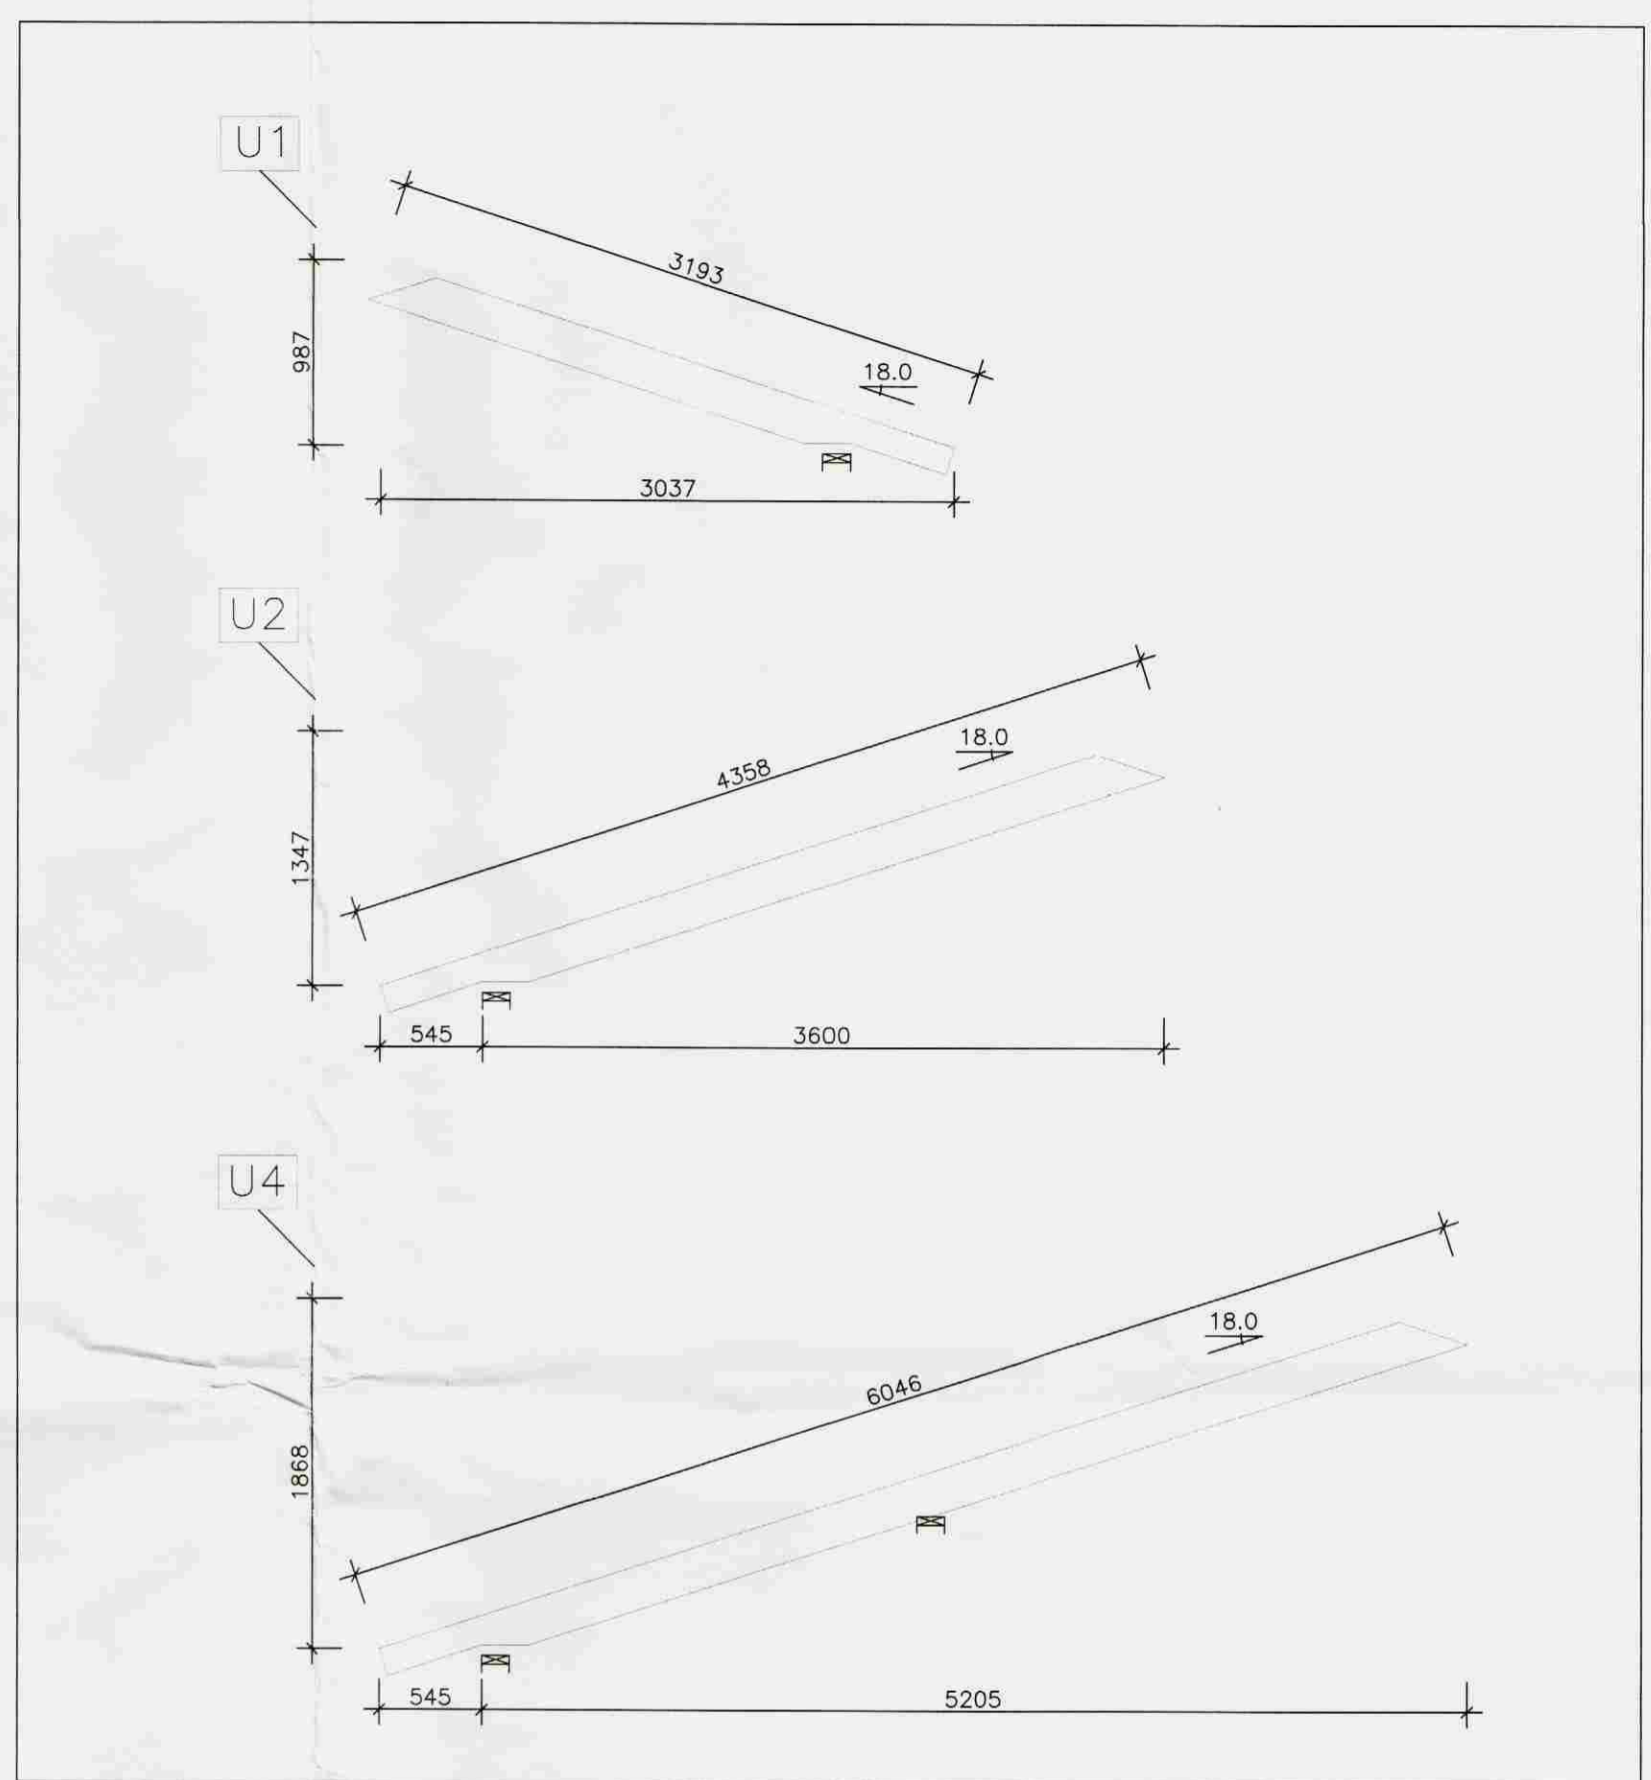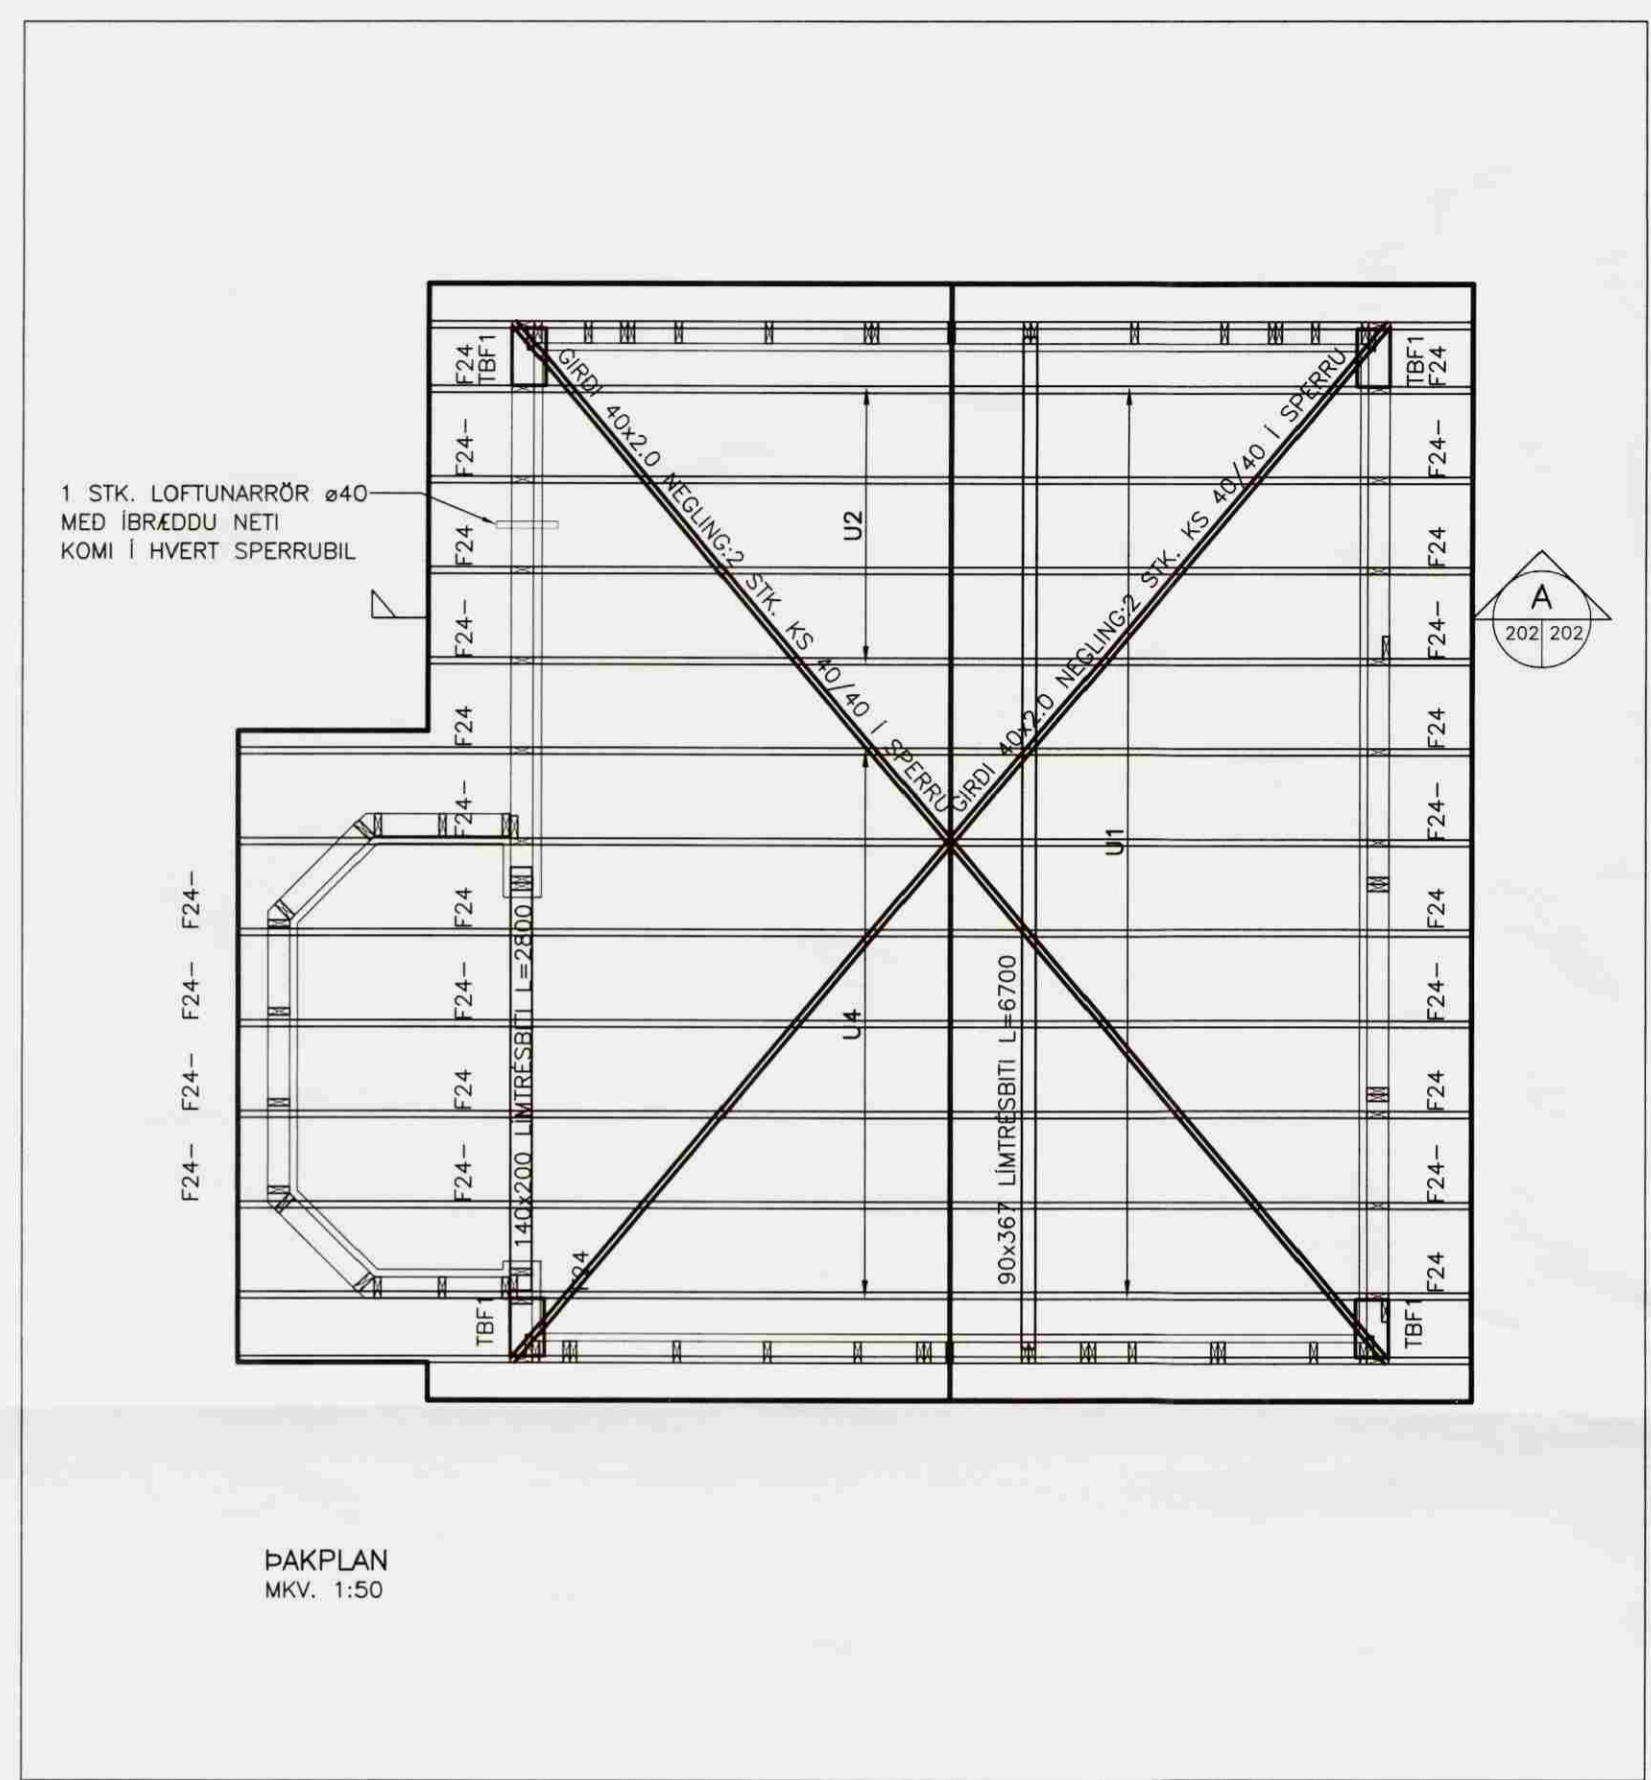

FESTIJÄRN, NAGLAR, BOLTAR OG SKRÚFUR:  
STÁLGAÐI Í TIMBURFESTINGUM SKULU VERA  
A.M.K. ST37-2 SKV. DIN 17100.  
ALLAR FESTINGAR SKULU VERA  
HEITGALVANISERADAR EDA RYDFRÍAR.  
ÖLL FESTIJÄRN, BOLTAR, SKRÚFUR OG NAGLAR  
Í GAGNVARÍÐ TIMBUR SKULU VERA  
HEITGALVANISERUÐ EDA RYDFRÍ.  
EKKI MÁ NOTA SAMAN RYDFRÍA NAGLA  
OG GALVANISERUÐ FESTIJÄRN.

ANNAD:  
Á TEIKNINGU NR. 205 MÁ SJA NEGLINGU  
ÞAKKLÆÐNINGAR.