




Skýrsla
 Byggingarfulltrúi uppsveita Amessýslu

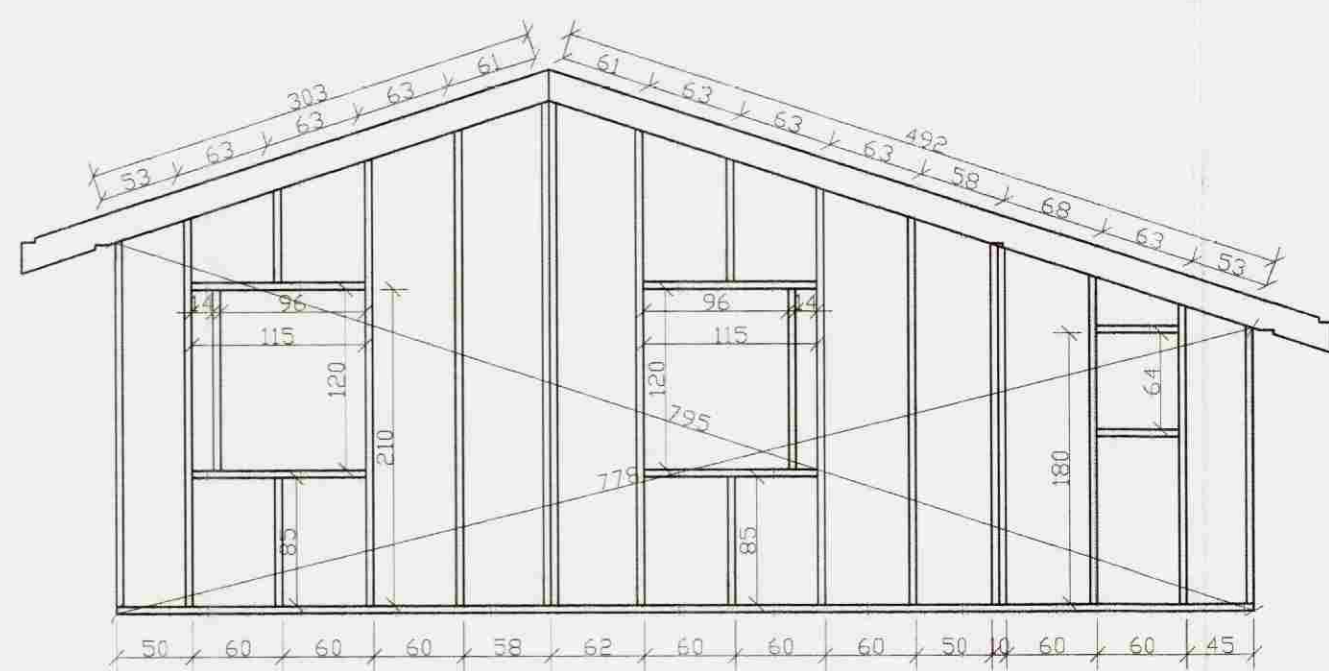


NORÐLÆG HLIÐ

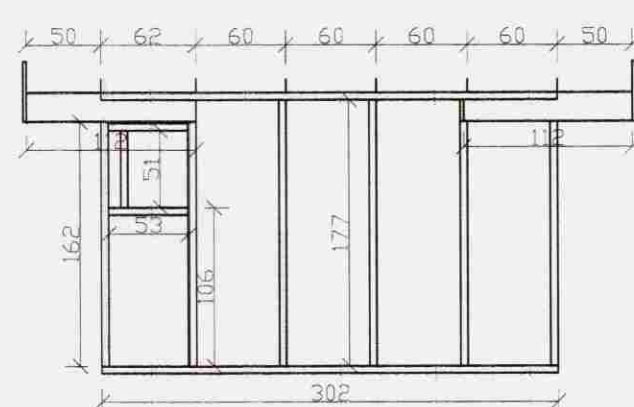


VESTLÆG HLIÐ GEYMSLA

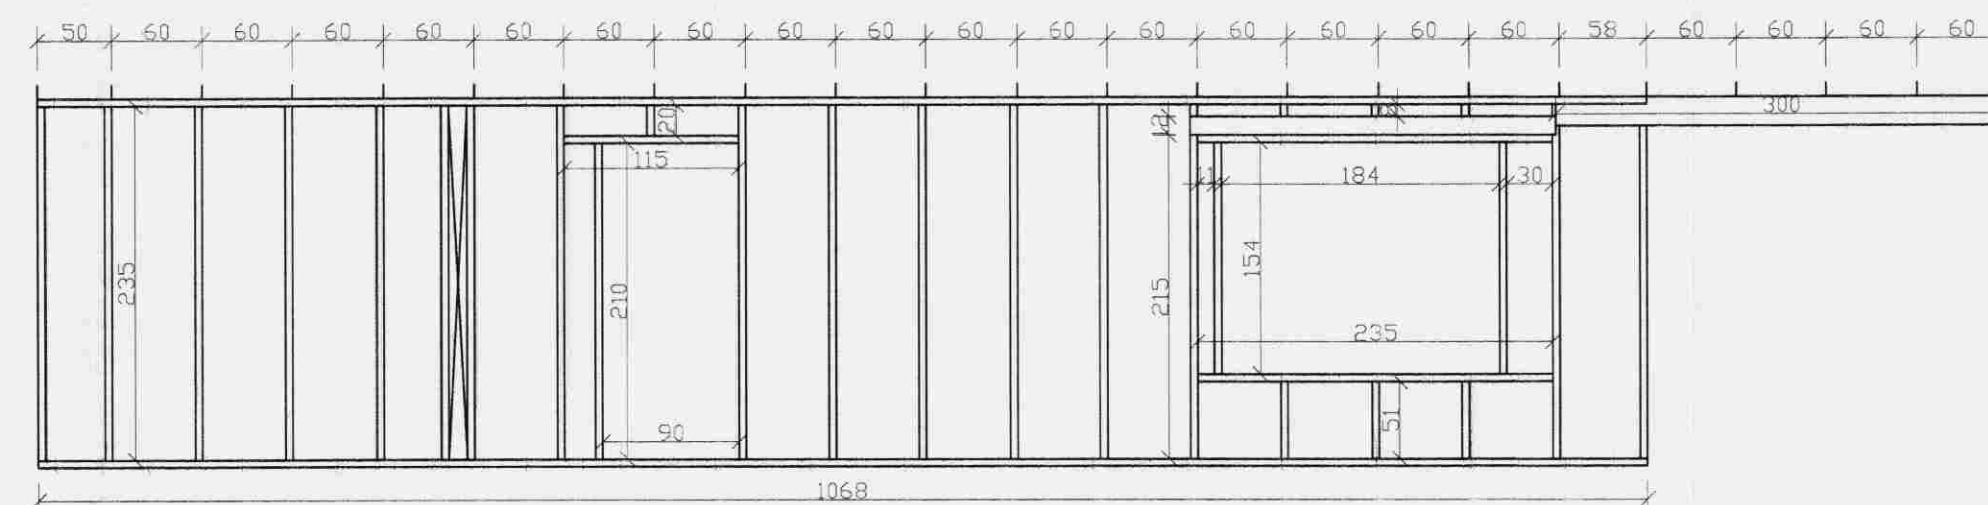

VESTLÆG HLIÐ

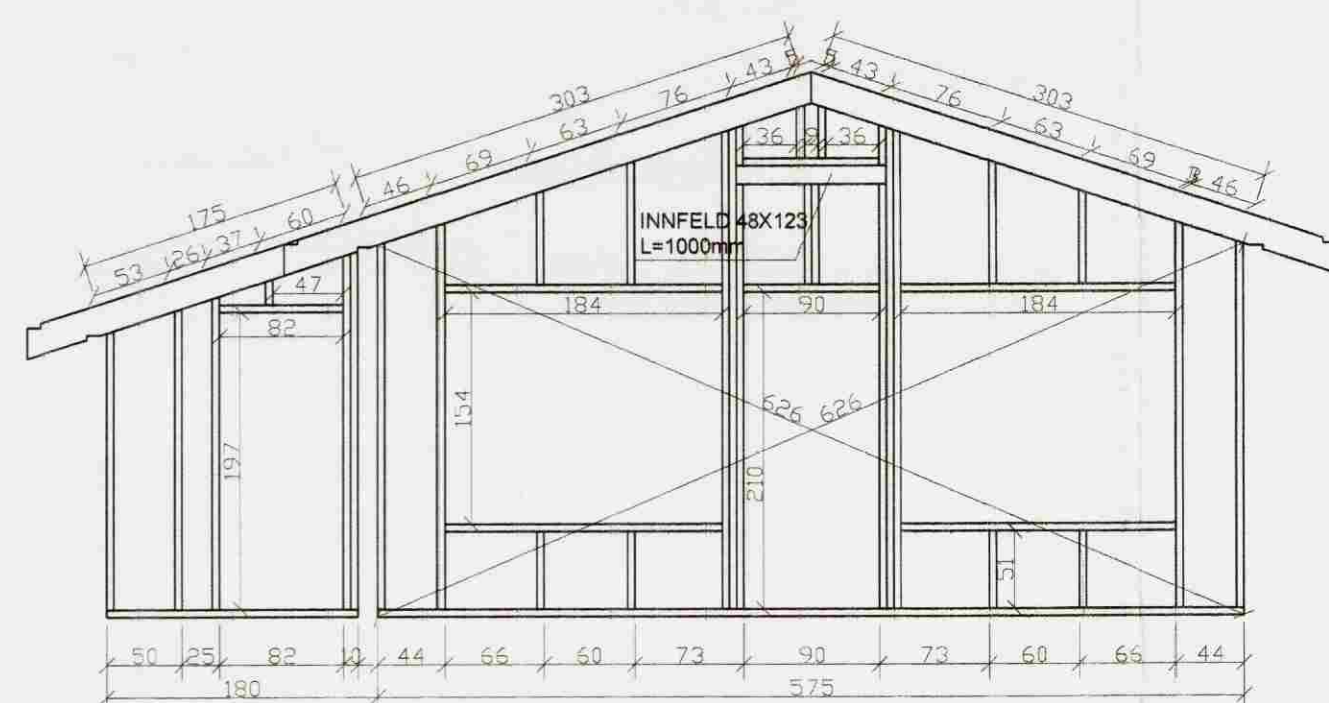

SUDLÆG HLIÐ

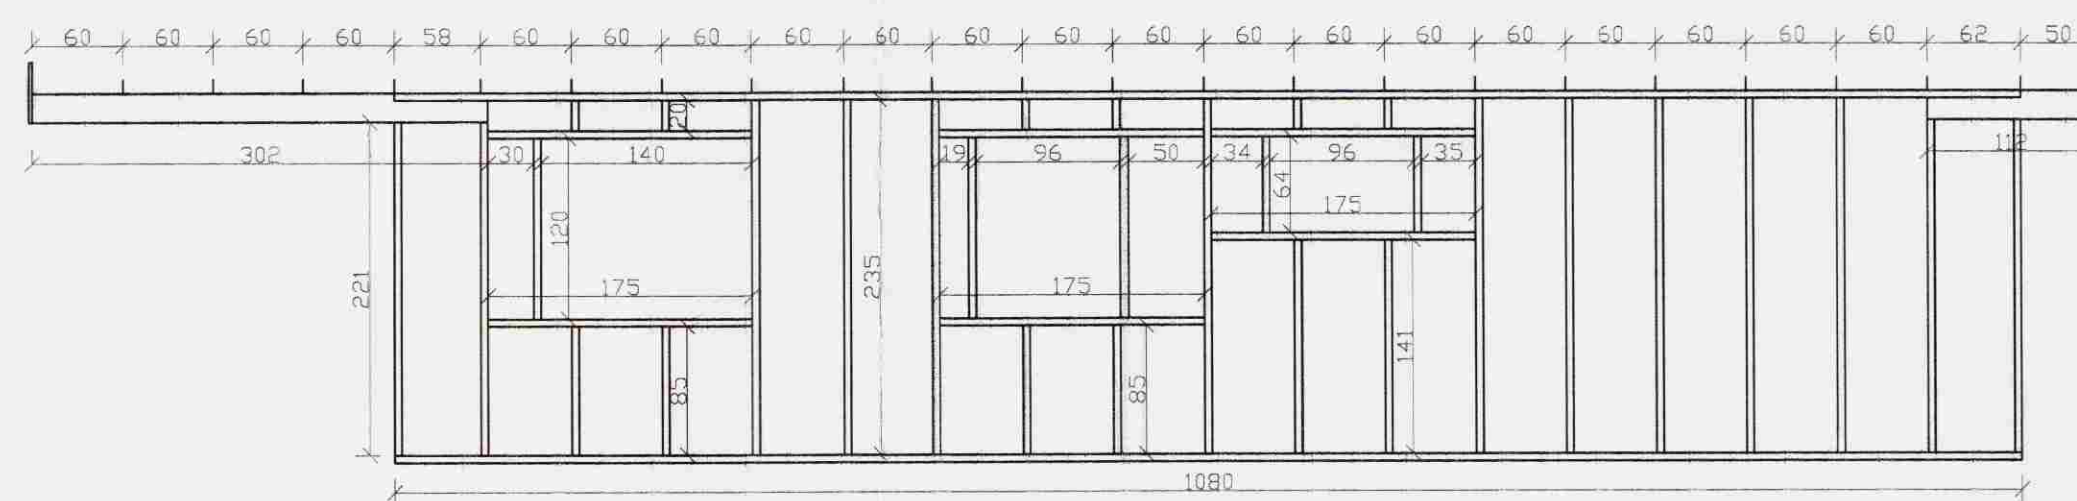

AUSTLÆG HLIÐ

NR	DAGS.	BREYTING
A		
B		
C		
D		
E		
F		
G		
H		

SKÝRINGAR

Teiknistofa PZ ehf
 Ráðgjafarverkfræðipjónusta



Kirkjuveg 23 900 Vestmannaeyjum Sími 481-2711 Fax 481-3076
 Heimasíða <http://www.teiknistofa.is> Netfang pz@teiknistofa.is

Verkefni
 DYNJANDISVEGUR 21 SPÓSTÖÐUM
 BLÁSKÓGABYGGÐ

Verkefni
 BURÐAVIRKI
 GRINDUR

Dags.	Hannað	Verk.nr	Mælikvarði
MARS 08	EA	0746	1/50
Yfirfarið	Teiknað	Teikn.nr	Breyting
	EA	202	
Samþykkt <i>inn Lohjainio</i>			