

Almennt:

Öll mál skulu staðfest skv. aðaltekningum. Ef eitthvert mismæli er skulu aðaltekningar vera ráðandi, þó þer að láta hönnuði vita af mismæli. Öll mál eru í millimetrum, nema annað komi fram.

Skýringar - trévirki veggja

Allur viður er K18 eða betri skv. DS413. Allan við utanhúss skal fúaverja. Allur saumur og festingar utanhúss skulu vera heitzinkhúðaðar eða ryðfrjár. Allar stoðir og lausholt eru $\frac{45}{145}$ nema annað sé tekið fram. Bil á milli miðjulinu stoða skal ekki vera meira en 600 mm. Utan á grind komi 9 mm gufuopinn rakapólinn krossviður (t.d. birkikrossviður). Krossviður festist með $\frac{28}{65}$ C150 í rakapólið lím. Þétting (Aerofil-pulsa eða Illmod þétting) komi undir fótstykki.


Festingar á öllum samskeytum:

Saumur $\frac{38}{100}$ minnst 2x2 stk.skáneglist í kross í hver samskeyti.


Festing á fótstykki

Múrboltar M12 C600 koma í gegnum fótstykki. Borddypt = 95 mm og snertidýpt bolta við steypaflöt => 80 mm.


F1-F12
sjá sérmyndir.

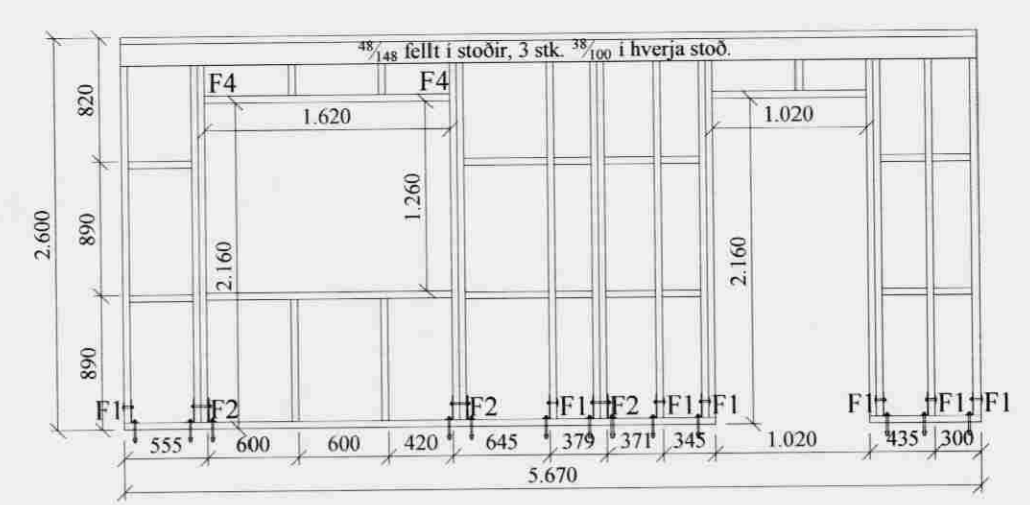


Grind nr. 2 - 5.670m

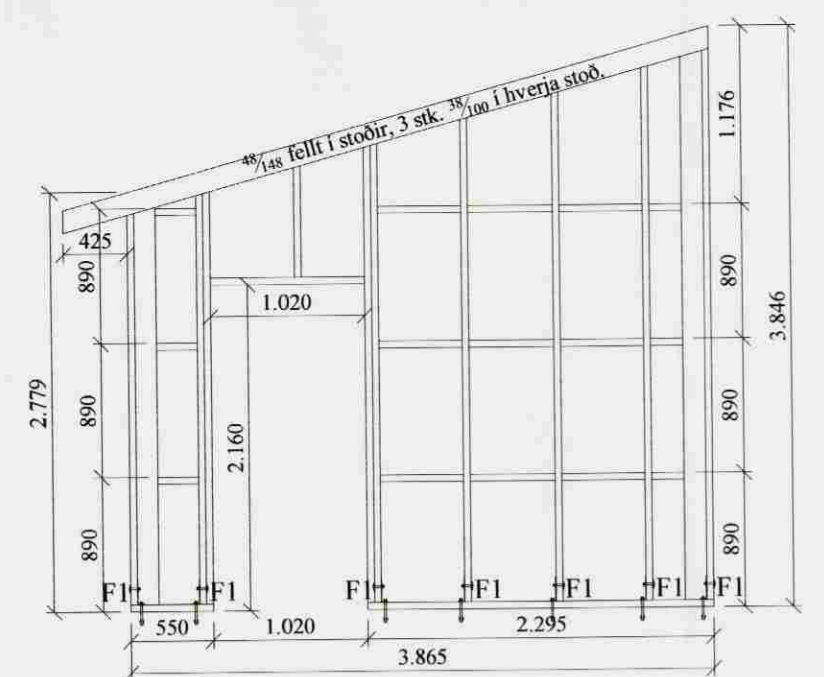


Grind nr. 11 - 3.865m

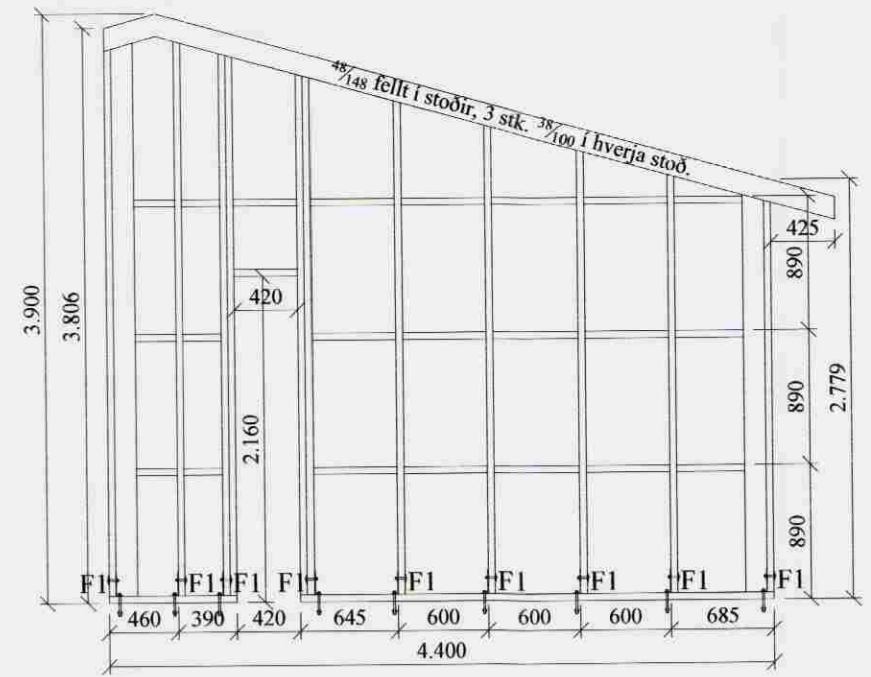


Grind nr. 9 - 4.400m

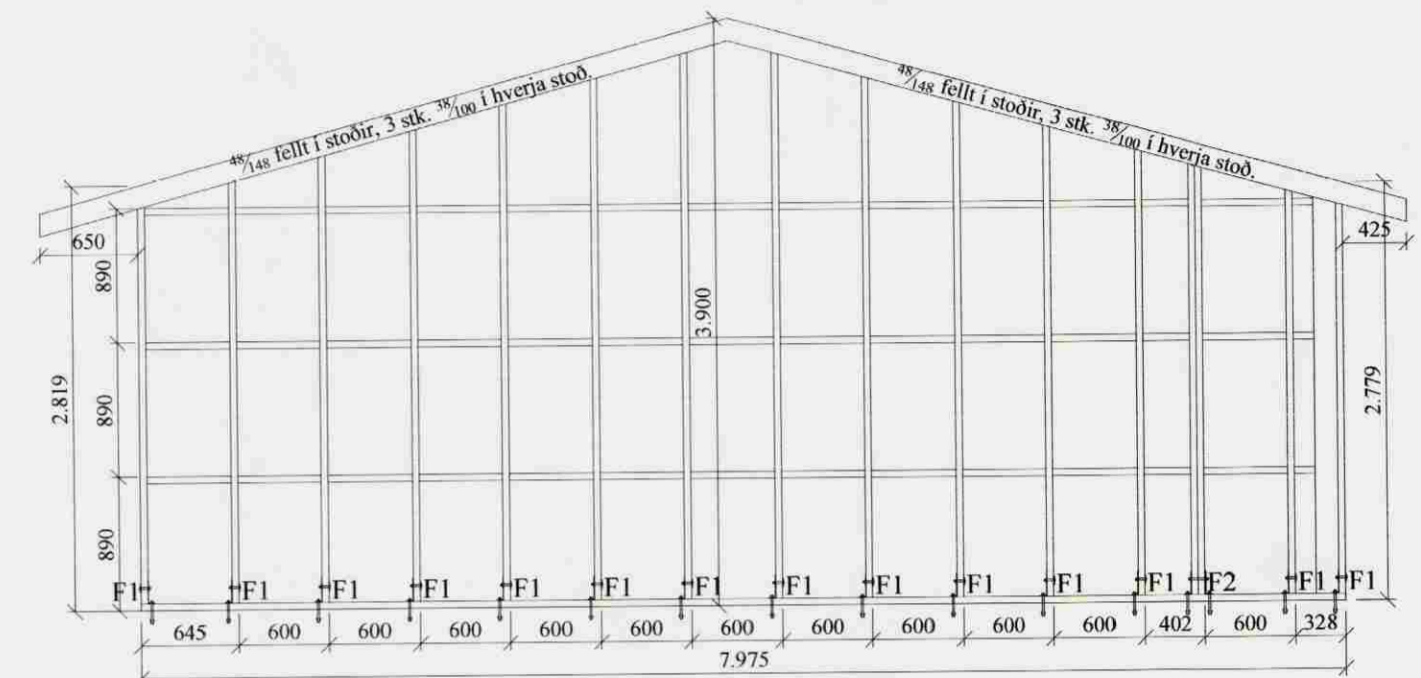


Grind nr. 13 - 7.795m

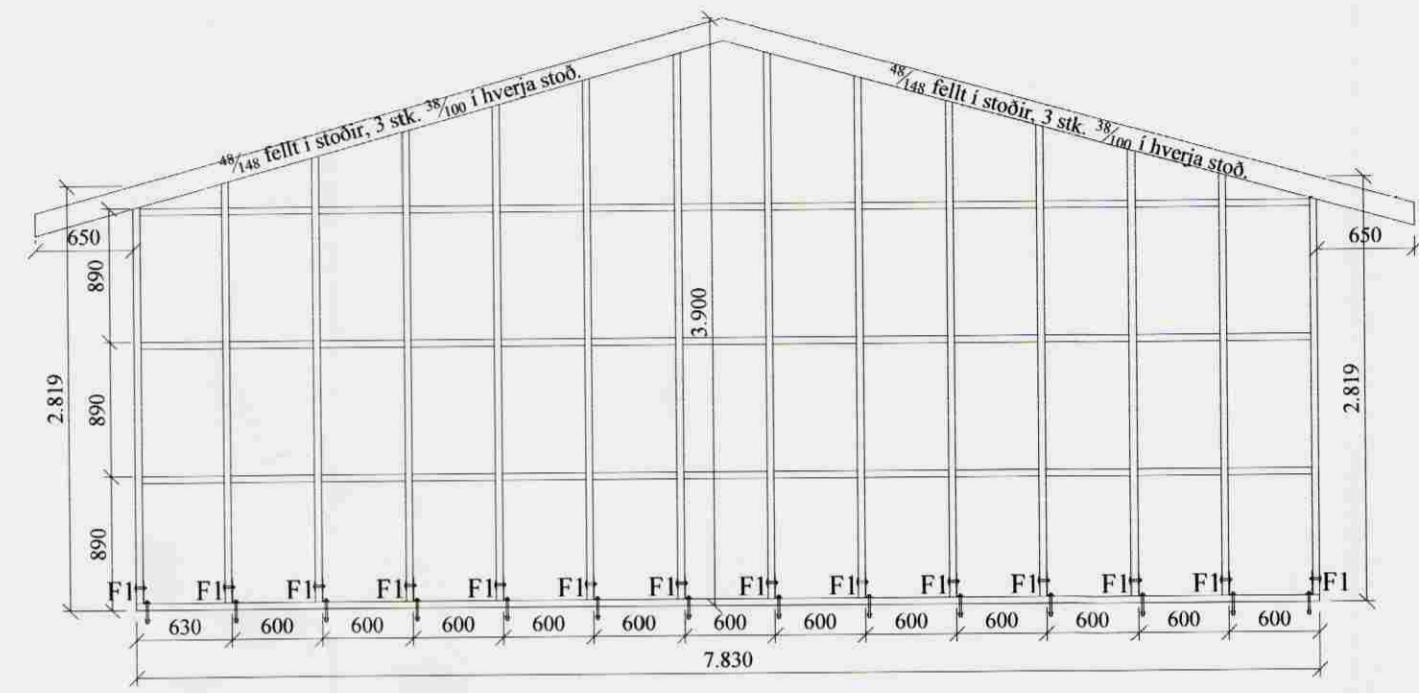


Grind nr. 14A,14B,14C - 7.830m

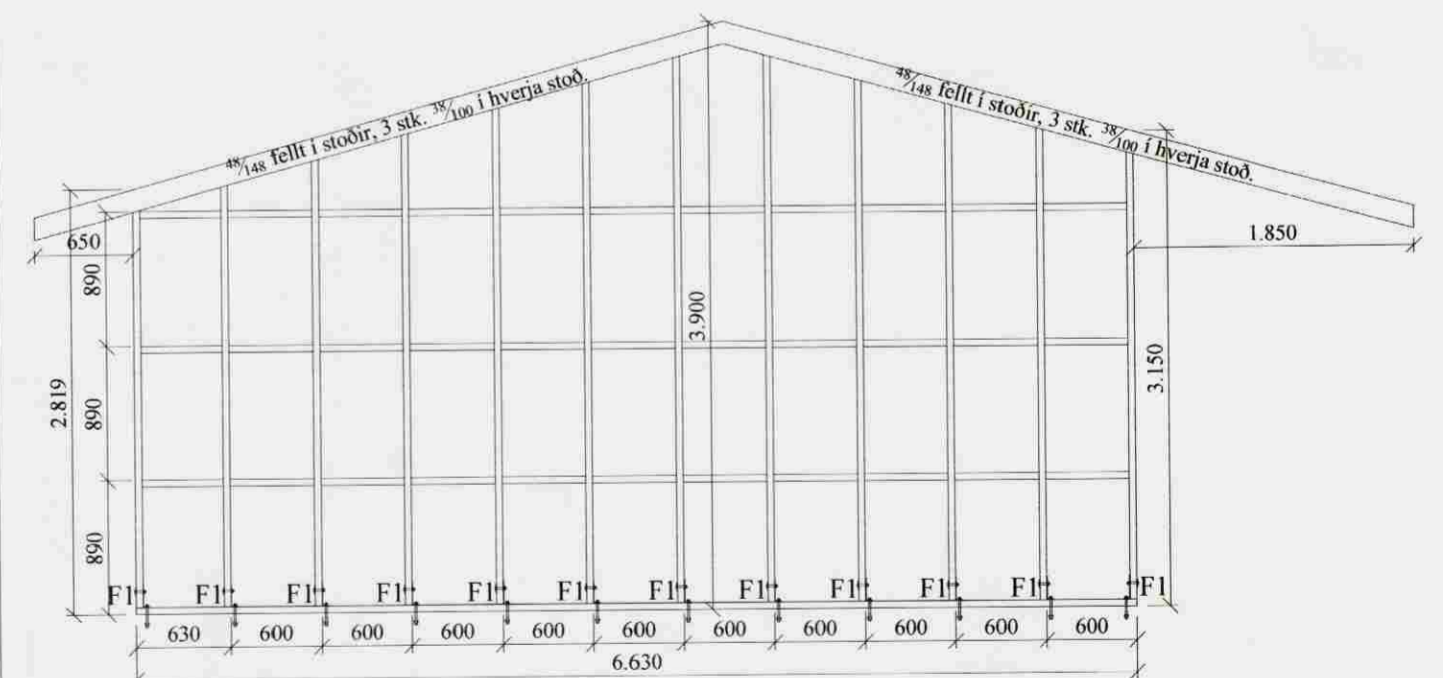


Grind nr. 15 - 6.630m

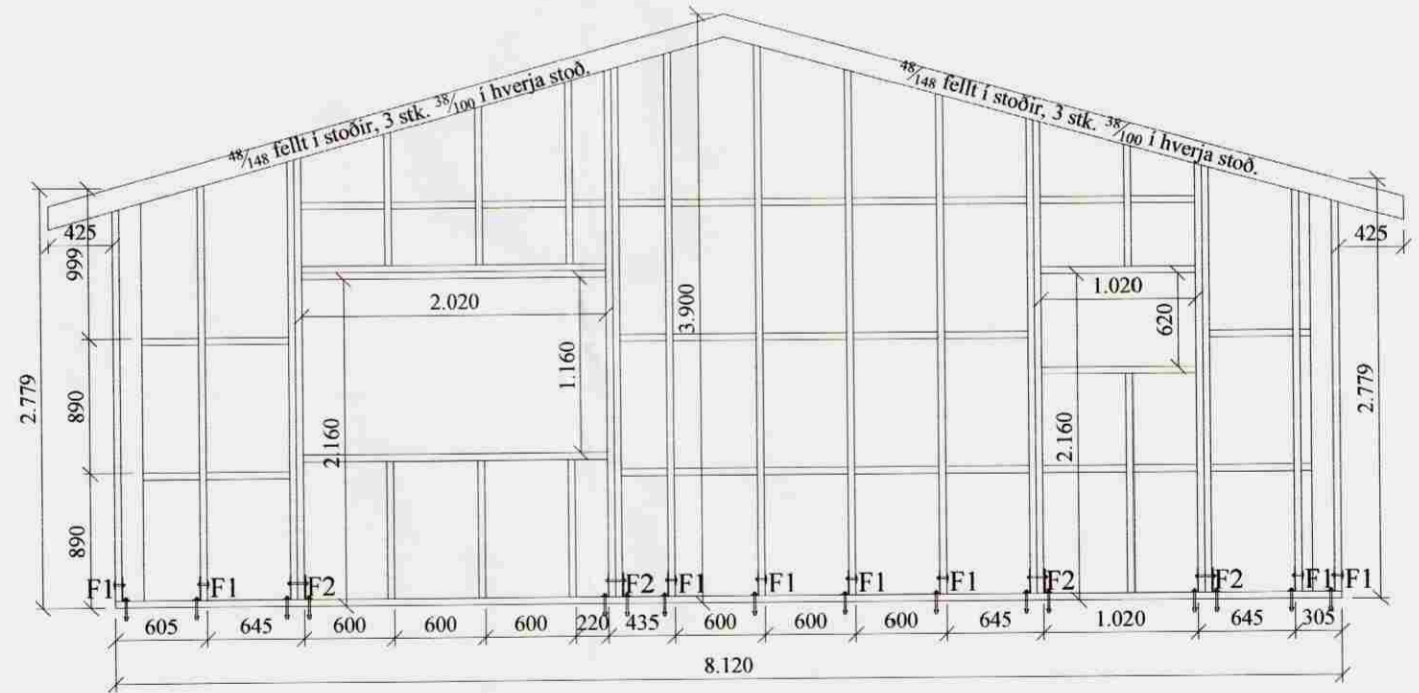


Grind nr. 1 - 8.120m

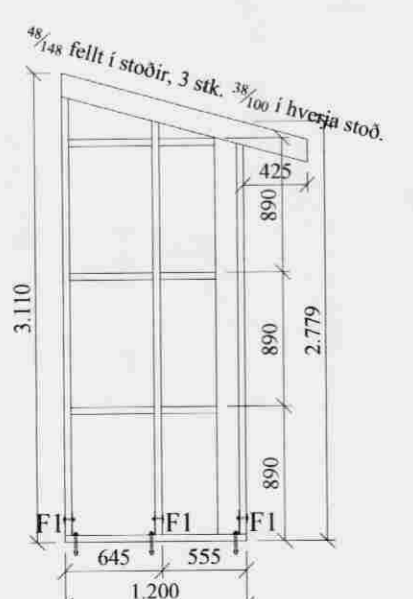

Grind nr. 3 - 1.200m

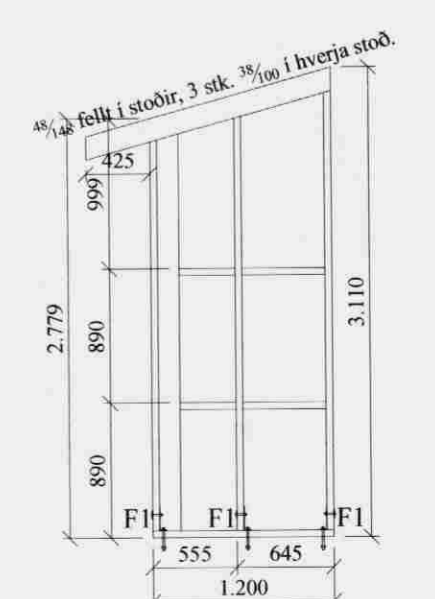

Grind nr. 3A - 1.200m

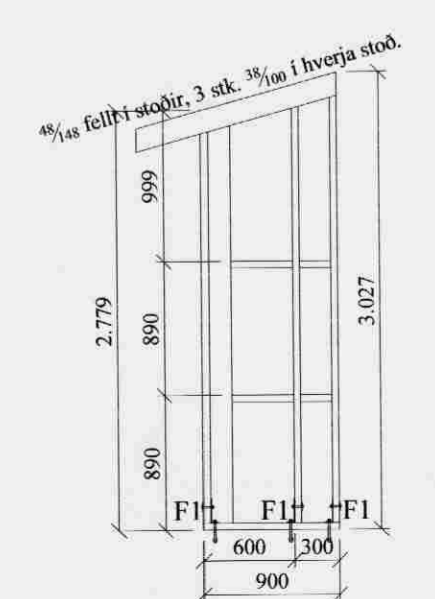

Grind nr. 7 - 0.900m

VERK:	Friðheimar 801 Bláskógarbyggð	TEIKN NR.:	203
HLUTE:	Burðarvirki Veggir	KVARDI:	1:50
DAGS:	16.04.08	TEIKN:	BL
		NR:	01 006
Bent Larsen Fróðason Fells koti 2 801 Bláskógarbyggð Símar: 844-7699 - 486-8855 E-mail: bentlarsen77@hotmail.com			