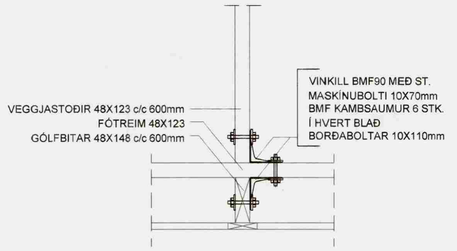

FRÁGANGUR VEGGJAGRINDA
VIÐ GÓLFBITA

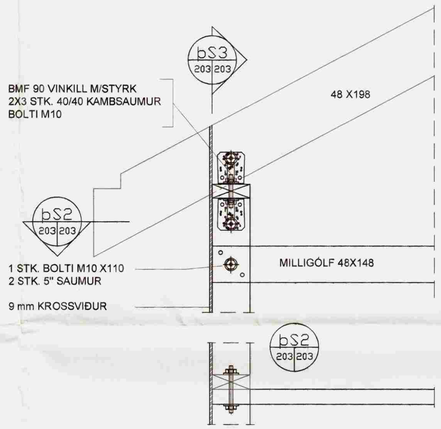

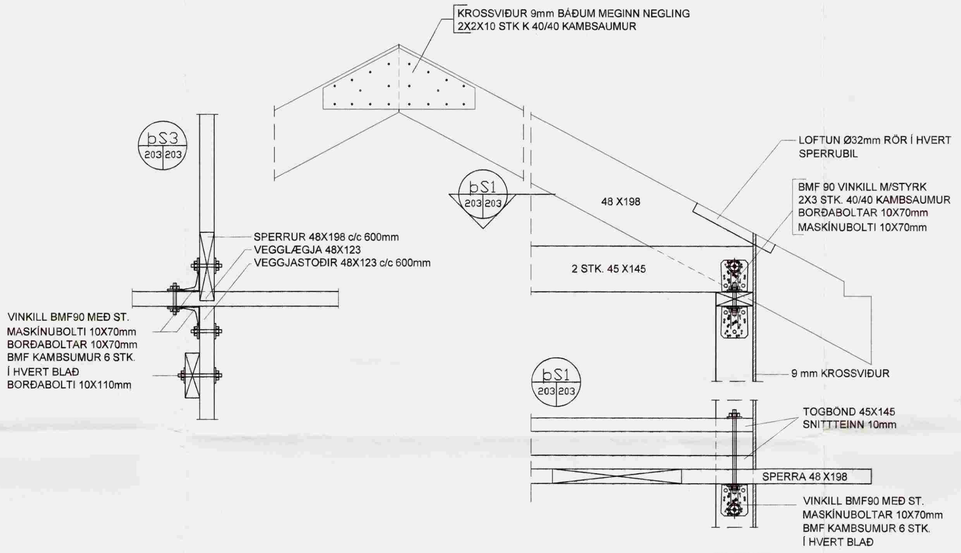

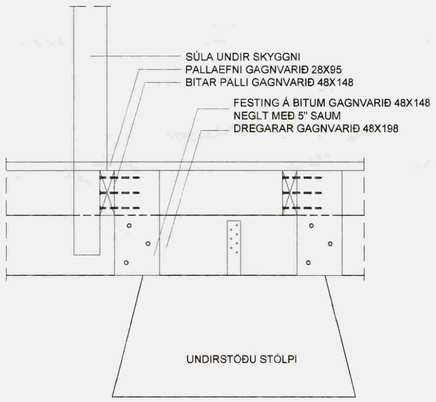

FRÁGANGUR SÚLU VIÐ SKYGGNI

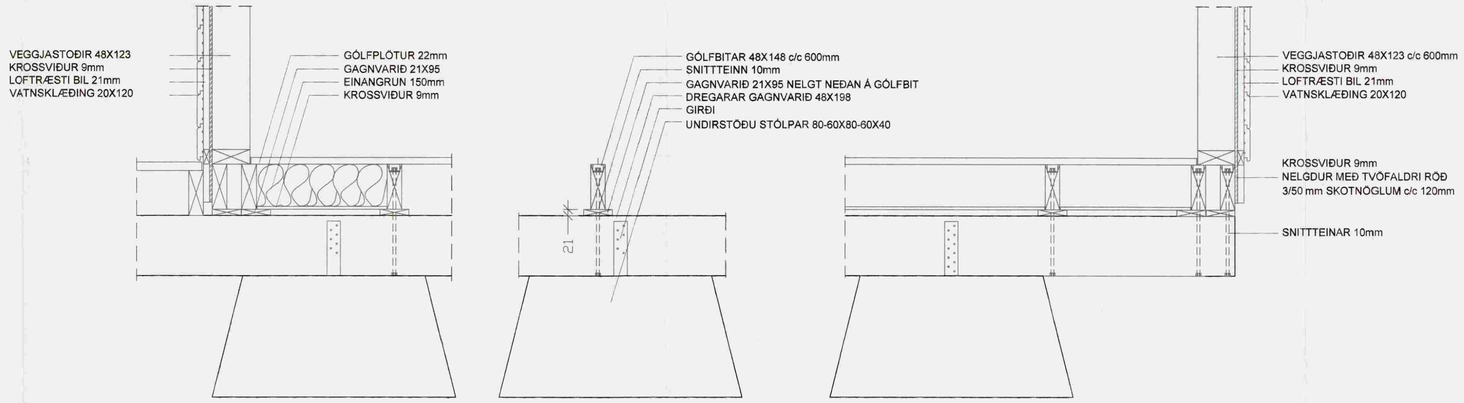

SNIÐ A-A

S:\verkefni\A-VERK\0707\Teikning\verk 48 Blikksgötuvegur\bok\0774-1.dwg, 17.3.2008 13:51:23, HP7Q34P DesignJet 500 24.by HP

Samþykkt
12 JÚNÍ 2008
Byggingarfulltrúi uppsveita Árnessýslu

NR	DAGS.	BREYTING
A		
B		
C		
D		
E		
F		
G		
H		

SKÝRINGAR

Teiknistofa PZ ehf
Ráðgjafarverkfræðiþjónusta
FRV
Kirkjuvegi 23 900 Vestmannaeyjum Sími 481-2711 Fax-481-3076
Heimasíða http//www.teiknistofa.is Netfang pz@teiknistofa.is

Verkheiti
BREKKUHEIÐI 48
BLÁSKÓGABYGGÐ

Verkefni
BURÐAVIRKI
SÉRTEIKNINGAR

Dags.	Hannað	Verk.nr	Mælikvarði
MARS 08	EA	0774	1/10
Yfirfarið	Teiknað	Teikn.nr	Breyting
	EA	203	
Samþykkt			