



Sampykkt  
 30 JULI 2008  
 Byggingarfulltrúi uppsveita Árnessýslu

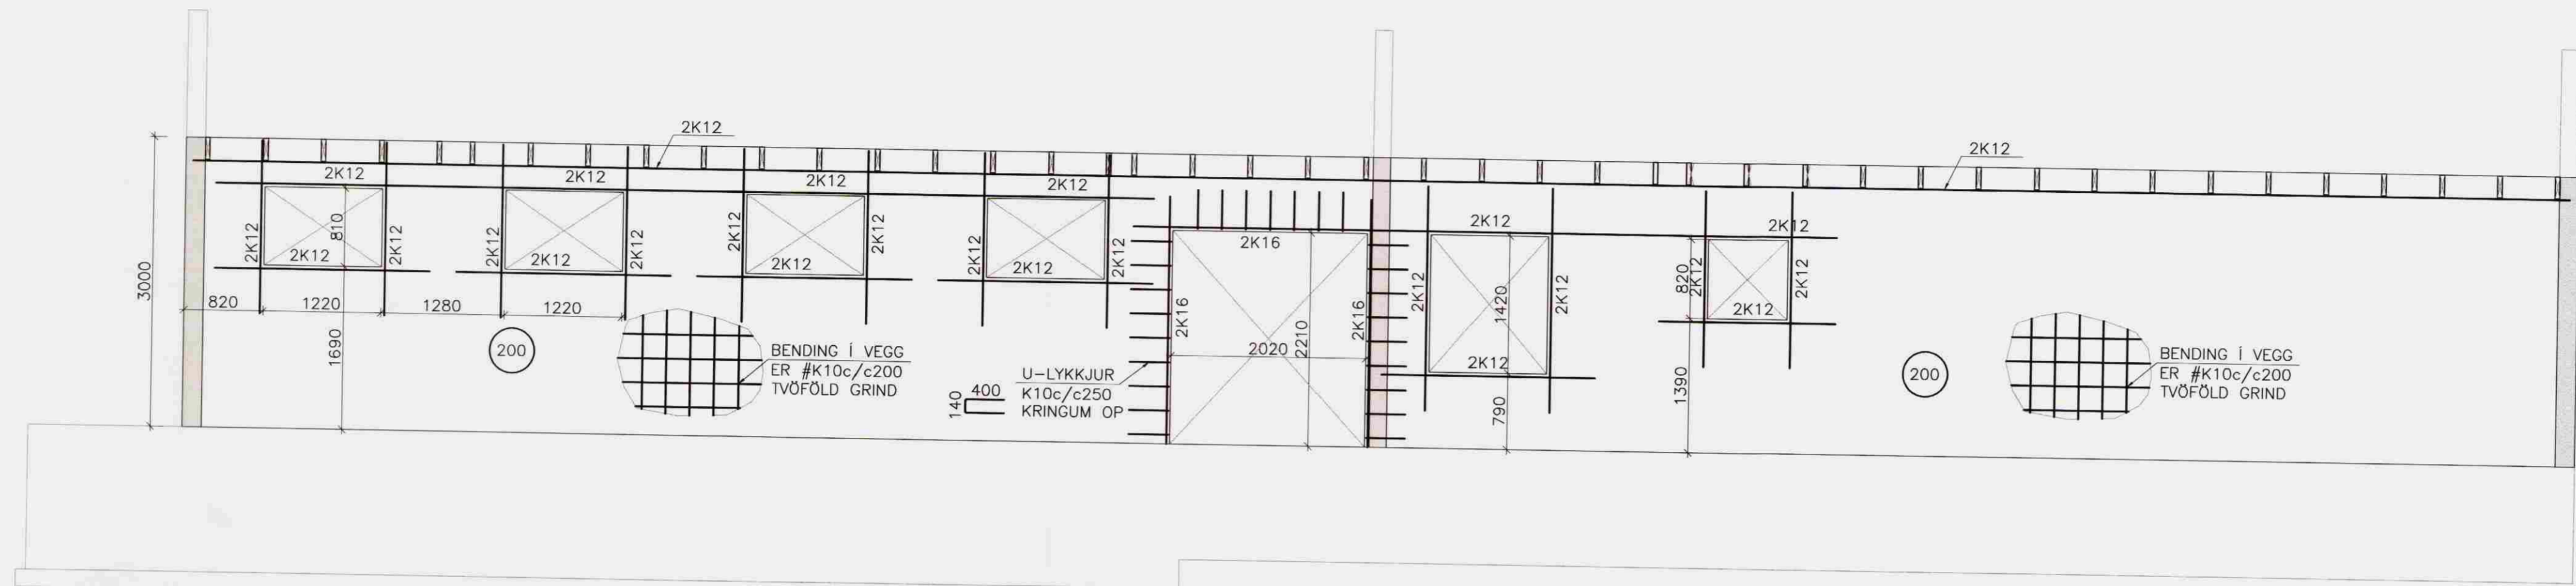

ÁSYND SUBVESTUR-HLID  
 1:50

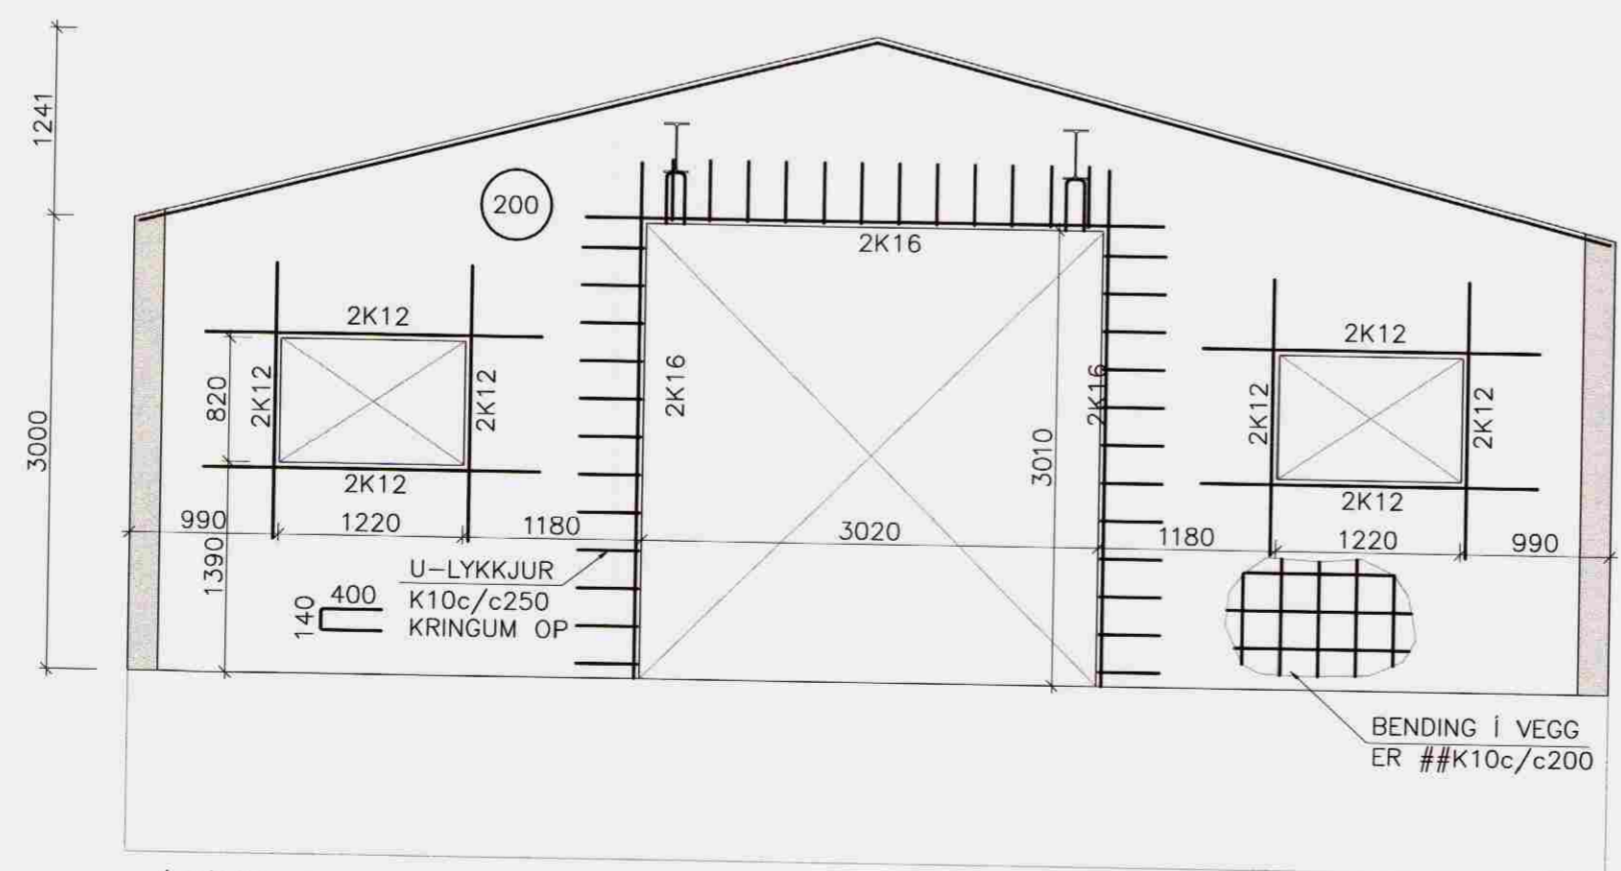

ÁSYND SUDAUSTUR-HLID  
 1:50

UNNARHOLTSKOT III, HRUNAMANNHR.  
 BURDARVIRKI; HESTHÚS  
 ÁSYNDIR VEGGJA

Málkvarði  
 1:50

Höfundur:	Teiknaði:	Yfirforði:	Dagur:
	EBB		08.07.08
Skið á disk:	Skráarnúmer:	Verknr.:	Bl.nr.:
	08136-20	08136	205

Sampykkt: *[Signature]*

**VERKFRÆÐISTOFA  
 SUÐURLANDS EHF**

Austurvegur 5, 800 Selfoss, Sími: 482 3900, Fax: 482 3914, Netf: verkud@verksud.is