



KJALLARAPLATA 1:50

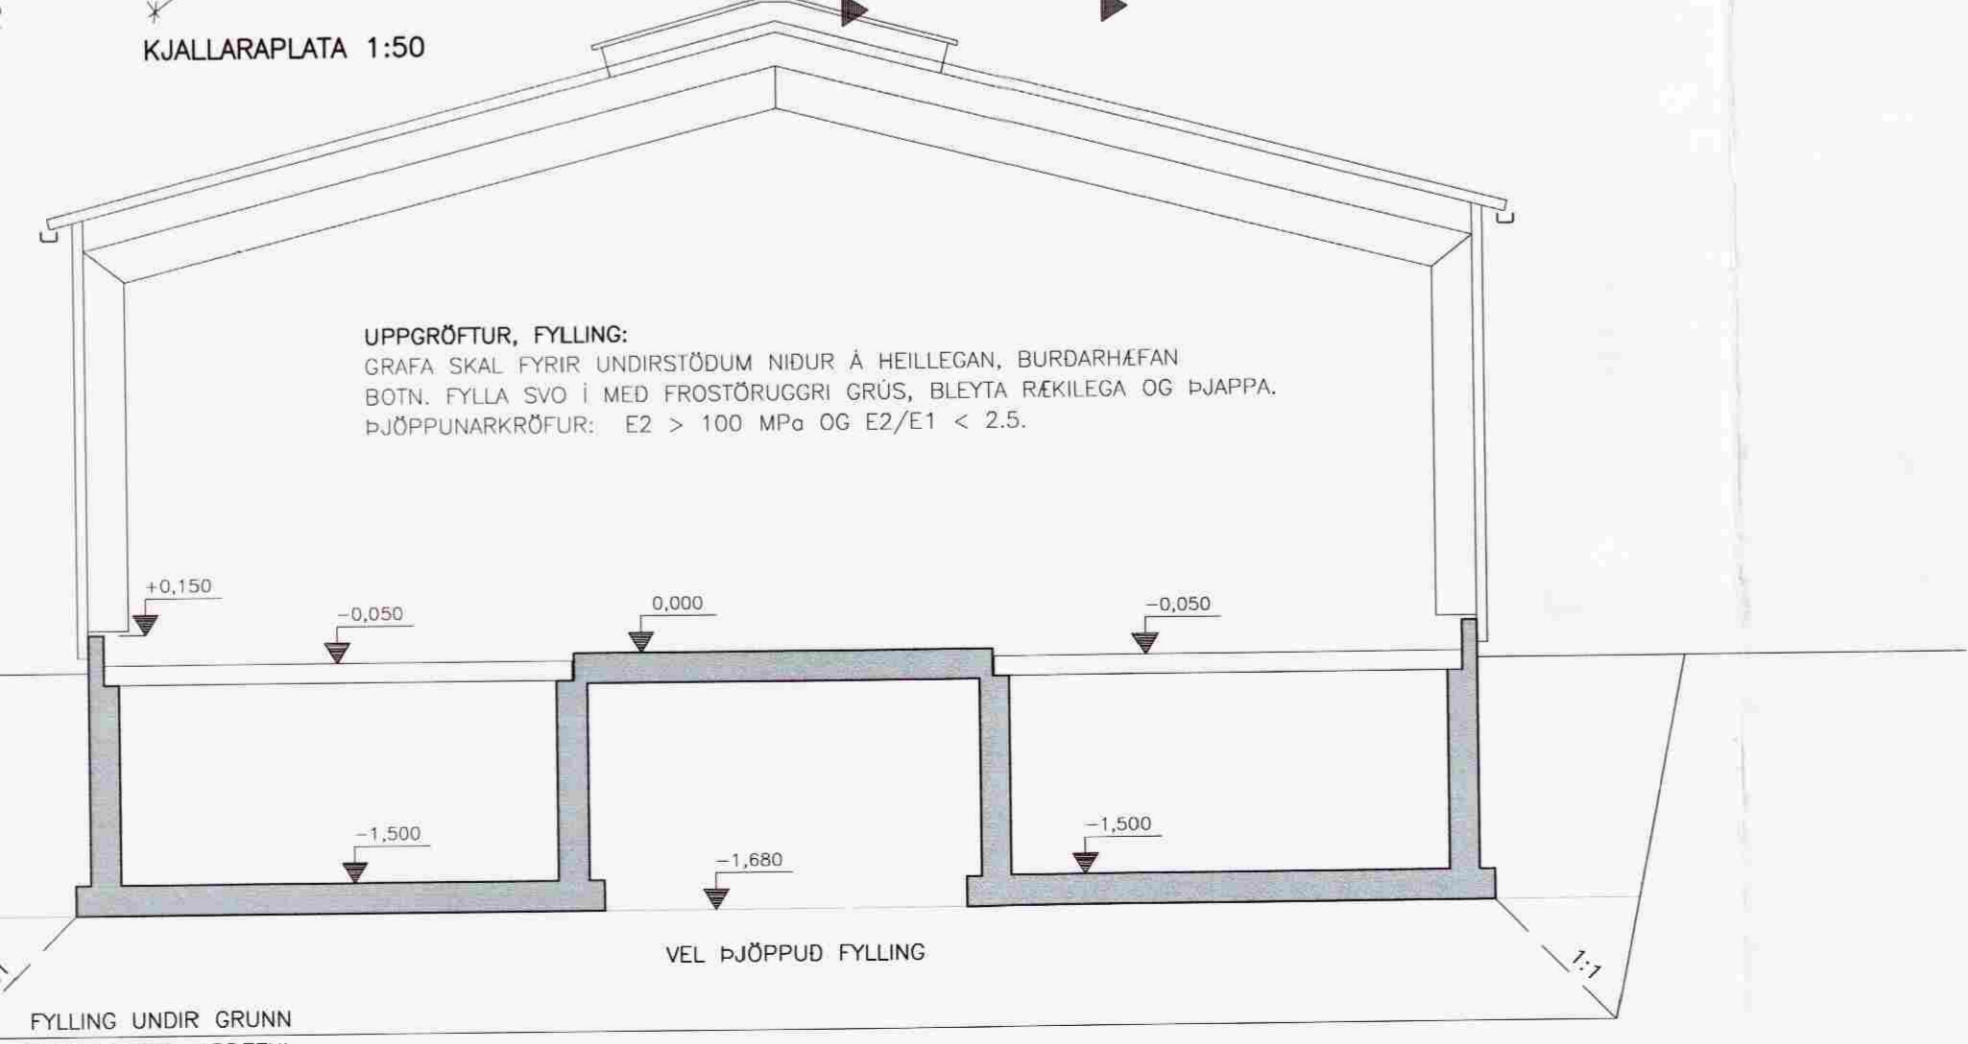

JARDEGGSSNID 1:50

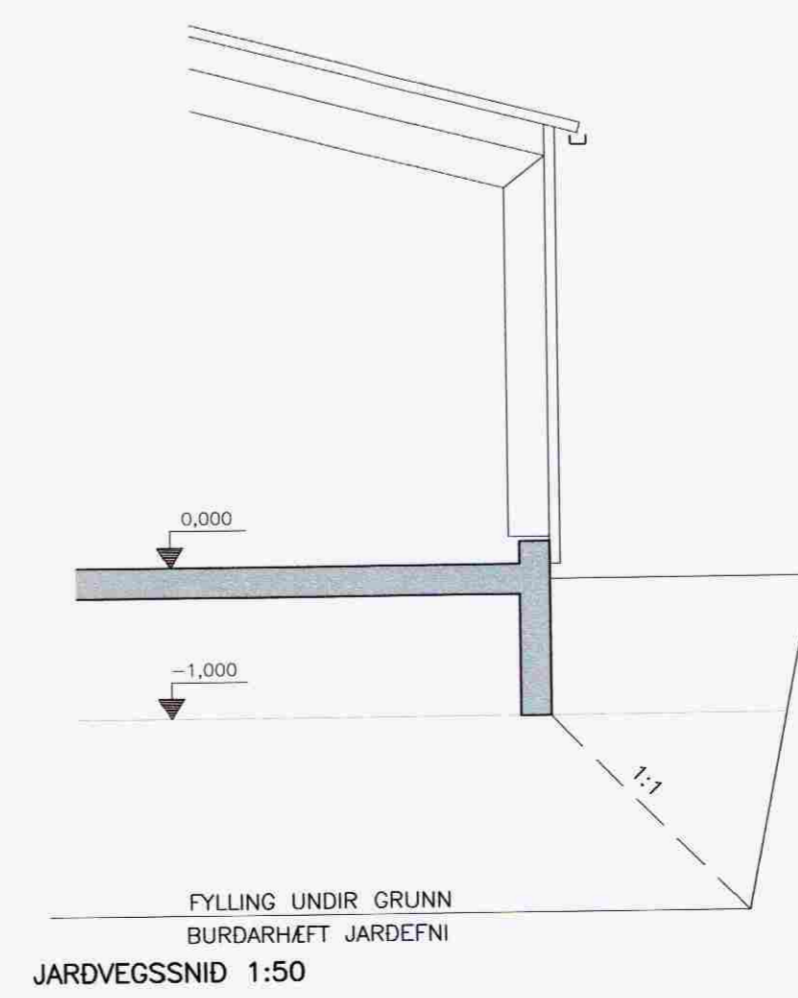

JARDEGGSSNID 1:50

ATH. TAKA ÞARF GÖT I SÖKKUL OG PLÖTU FYRIR LÖGNUM. SJÁ NÁNAR Á LAGNATEIKNINGUM.

xx.xx ENDANLEGUR GÖLFKÓTI í m.

xxx ÞÝKKT PLÖTU í mm.

SKÝRINGAR

**HÖNNUNARFORSENDUR:**

SNJÓALAG	ÁLAGSSVÆÐI 1	Sk	2.10 KN/m <sup>2</sup>
		Skd1	1.01 KN/m <sup>2</sup>
		Skd2	1.01 KN/m <sup>2</sup>
VINDÁLAG	ÞAKHALLI 15'		
	GRUNNGILDI z= 7.3 m		1.91 KN/m <sup>2</sup>
EIGINPYNGD	ÞAK		0.5 KN/m <sup>2</sup>
EIGINPYNGD	STEYPA		25.0 KN/m <sup>3</sup>
STÁLGAÐI	K - KAMBSTÁL	f <sub>yk</sub>	= 500 MPa

ALLT KAMBSTÁL ER SUDUHÆFT OG BEYGIST UM HJÓLASKÍFU MED ÞVERMÁL SEM ER A.M.K. 8 SINNUM ÞVERMÁL STANGARINNAR.

SKEYTILENGD KAMBSTÁLS ER 40x d. d=ÞVERMÁL STANGAR. LÁRÉTT JÄRN SEM KOMA Í HORN EDA ÞVERVEGG SKAL BEYGJA SKEYTILENGD FYRIR HORN. UMHVERFIS ÖLL GÖT SKAL SETJA 2 K12 ER NÁI A.M.K. SKEYTILENGD ÚT FYRIR ÖP, NEMA ANNARS SÉ GETID.

**STEINSTEYPA:**  
 STEYPA ER C25/30 MED 300 Kg SEMENT í m<sup>3</sup>  
 LÖFTINNIHALD STEYPU : 6-8 %  
 SIGMÁL STEYPU (S2) : 50 - 90 mm  
 MESTA STEINASTÆRD : 32 mm  
 TITRA SKAL ALLA STEYPU.  
 STEYPA Í ÞRIFALAG ER C30/37 MED d<sub>max</sub> 16mm

**MINNSTA STEYPUHULA Á JÄRNUM:**  
 GILDIN EIGA VID UM VENJULEGAR ADSTÆÐUR, EF ANNAD ER EKKI SÝNT Á TEIKNINGUM. ÞAR SEM TÆRINGARHÆTTA ER MIKIL GILDA ADRAR REGLUR UM STEYPUHULU JÄRNA.

	PLÖTUR	VEGGIR	BITAR	SÚLUR
INNANHÜSS	15	20	20	20
UTANHÜSS	25	25	25	25
SÖKKLAR	35	35	35	35
STEYPT AD JÖRD	50	50	50	50

**STEYPUSTYRKARSTÁL**  
 STÁLGAÐI:  
 K - KAMBSTÁL f<sub>yk</sub> = 500 Mpa  
 BEYGING STÁLS D = 5 x d  
 d = ALLIR SVERLEIKAR  
 SKEYTING BENDISTÁLS ER SAMKVÆMT  
 EFTIRFARANDI:

ÞVERMÁL STÁLS, d í mm	10	12	16	20
ÞVERMÁL STÁLS, d í mm	10	12	16	20
SKEYTILENGD í mm	500	600	800	1000

LÁRÉTT JÄRN SEM KOMA Í HORN EDA ÞVERVEGG SKAL BEYGJA SKEYTILENGD FYRIR HORN.

ATH. Í GÖLFPLÖTUM Á FYLLINGU OG SÖKKULVEGGJUM ER HEIMILT AD NOTA RAFSODIDBENDINET K257 Í STAÐ K10 c/c 200mm Í KROSS.

HAGI, SKEIDA- OG GNÚPVERJAHREPPI

BURDARVIRKI	Melikvarði
KJALLARAPLATA - GRUNNMYND	1:50
JARVVINNUSNID	1:50

Hannað:	Teiknað:	Yfirfarið:	Dagur:
GH	GH		September 2007
Slöð á disk:	Skraunafnr:	Verknr.	Bl.nr.
	07183-21	07183	211

Sambærkt:

**VERKFRÆÐISTOFA SUÐURLANDS EHF**

Austurvegur 5, 800 Selfoss, Sími: 482 3900, Fax: 482 3914, Netf: verkaud@verksud.is