
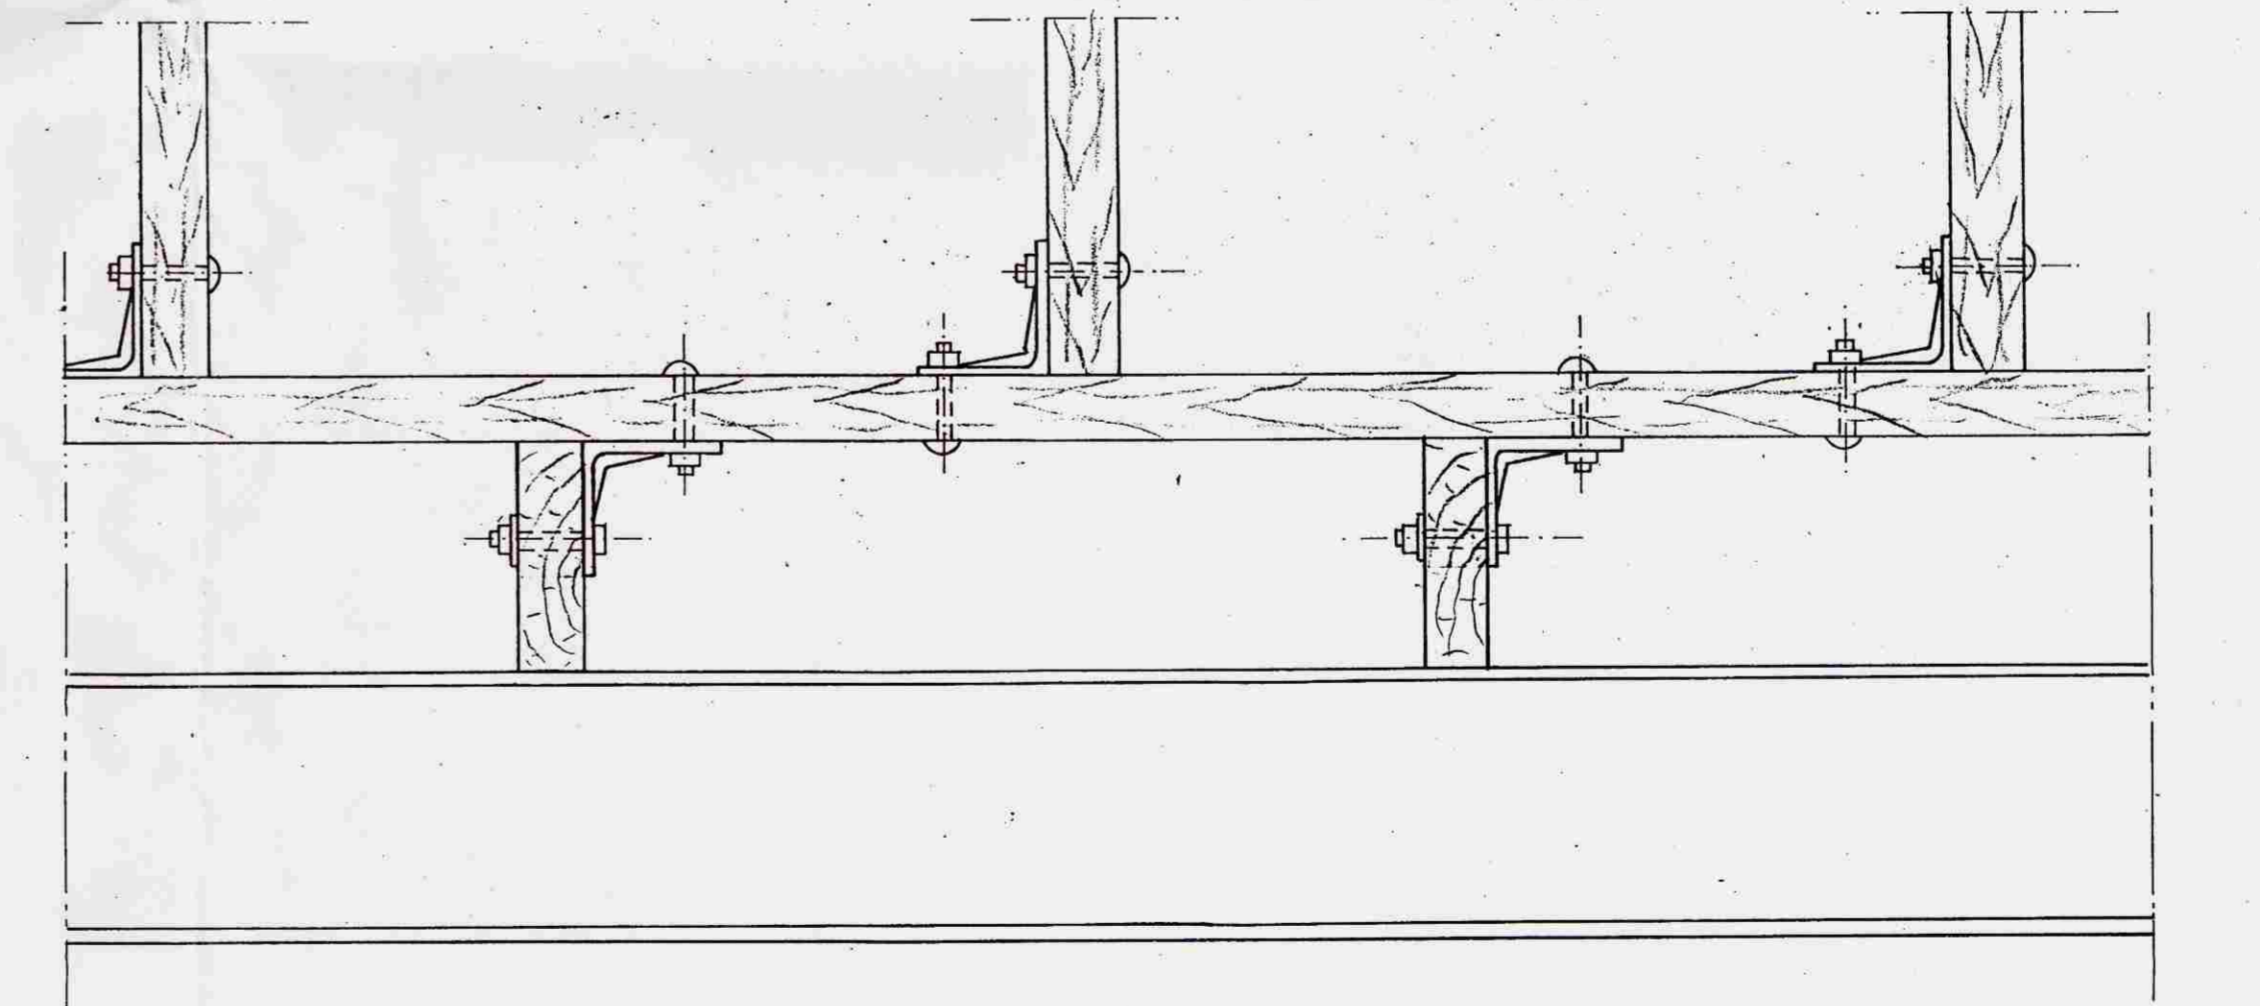


FESTIJÁRN, BOLTAR OG NAGLAR:
 Þegar borð er fyrir boltum skal borinn vera í sama þvermáli (passmáli) og boltarnir. Festijárn, boltar og naglar skulu vera galvani

ÚTVEGGJAGRINDUR FESTAR SAMAN MEÐ
 BMF VINKELBESLAG 90x90x65 OG 10MM BORDABOLTAR

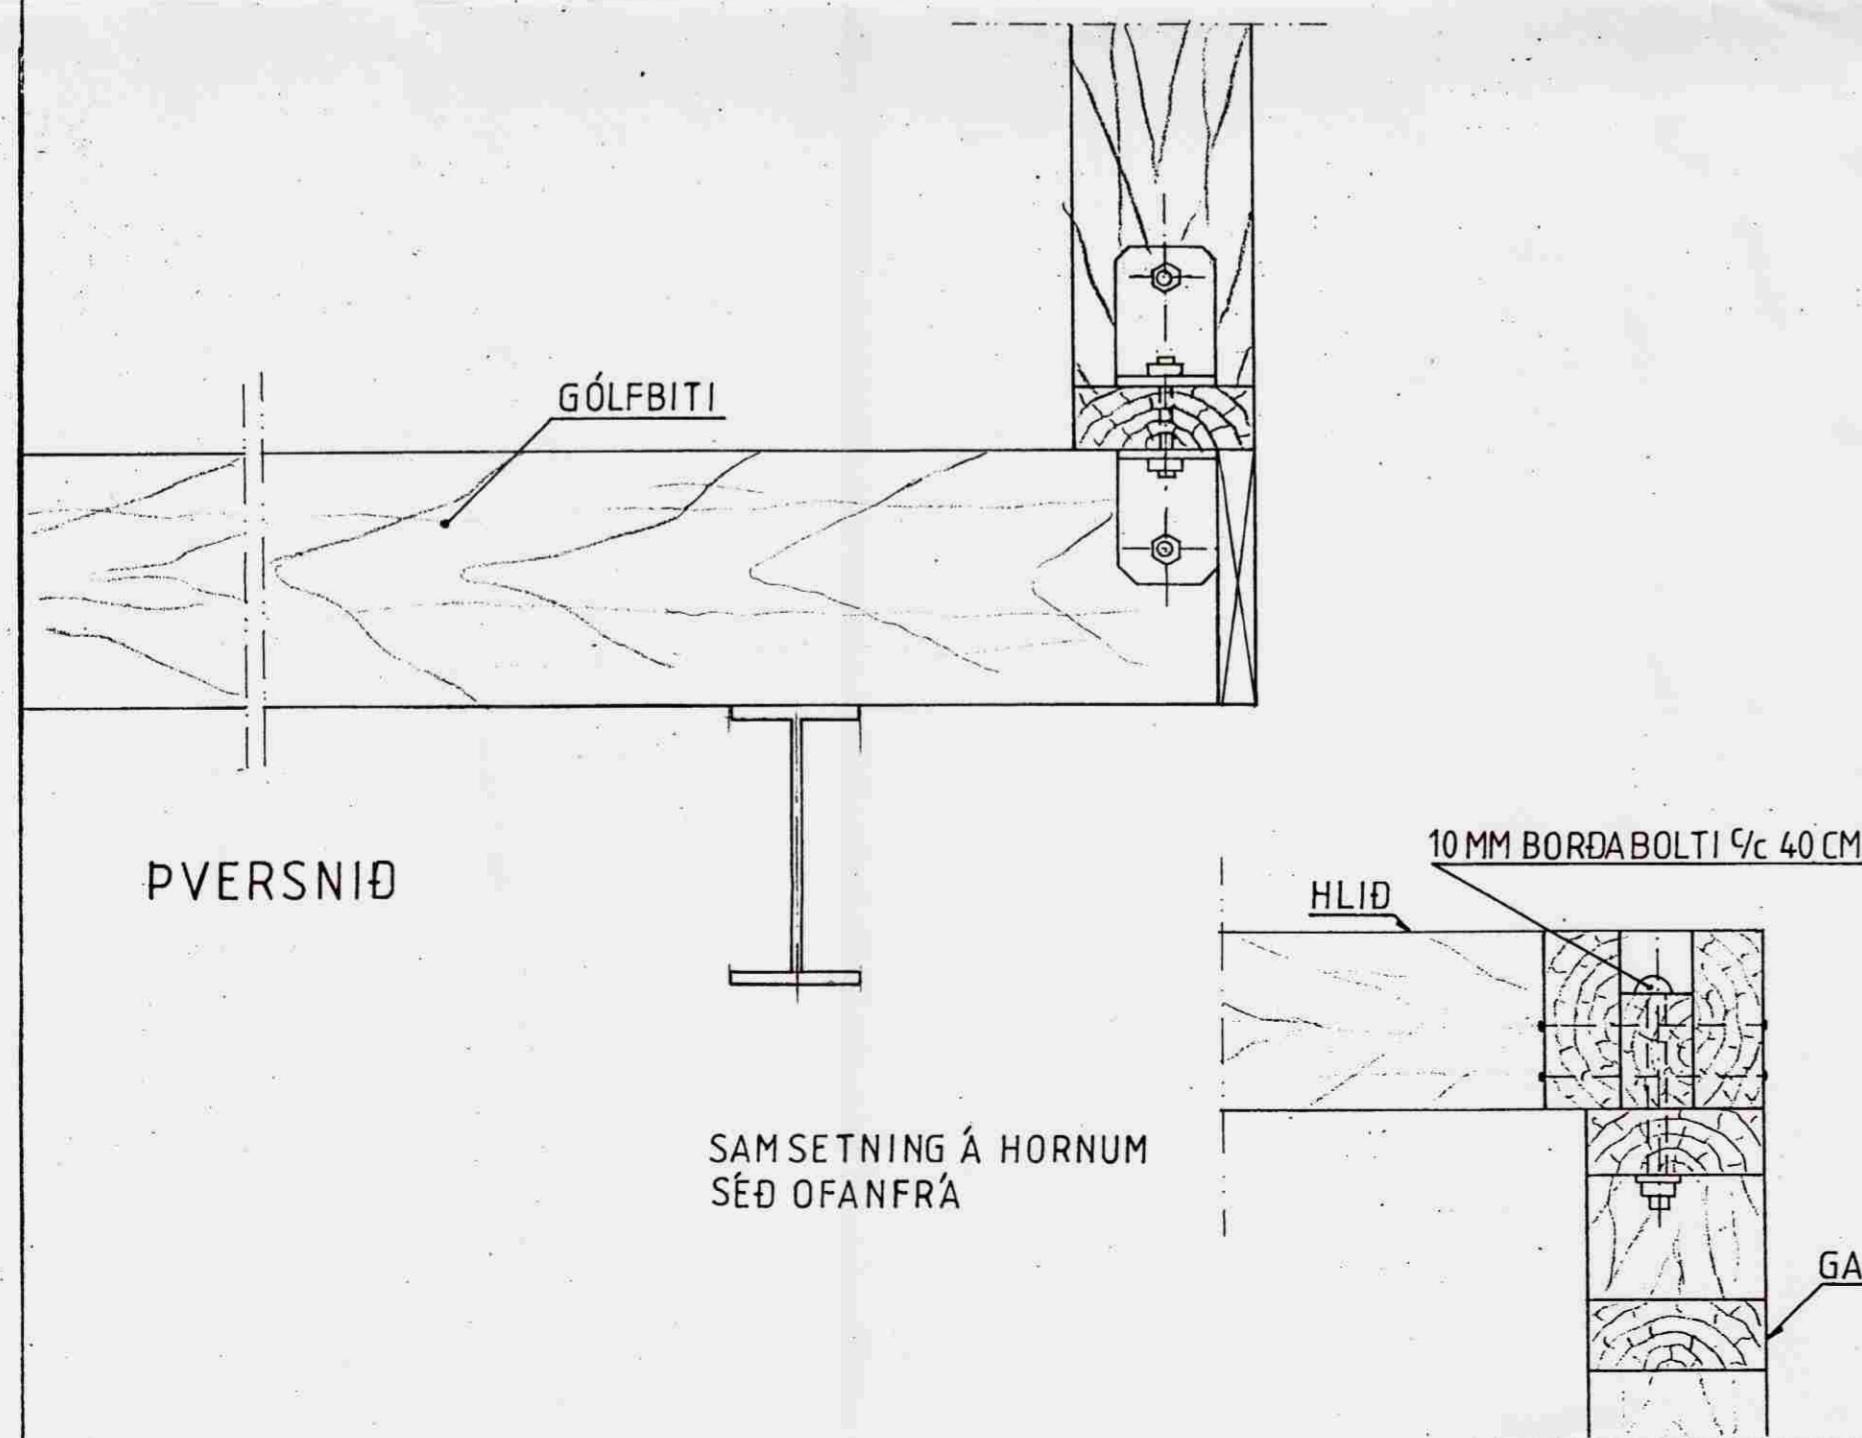

Mkv.: 1:50	Sumarhús í landi Búrfells I Grímsness og Grafnings- hreppi, Arn, Lód nr. 8 (nr 12 ányju skipulagi) 1 ha.	TEIKNIVANGUR
Dags.: júlí '06	Eigandi: Guðmundur Haukur Jónsson kt. 1000749-2979	270733-2559
Nr. 212B-6		201032-4829