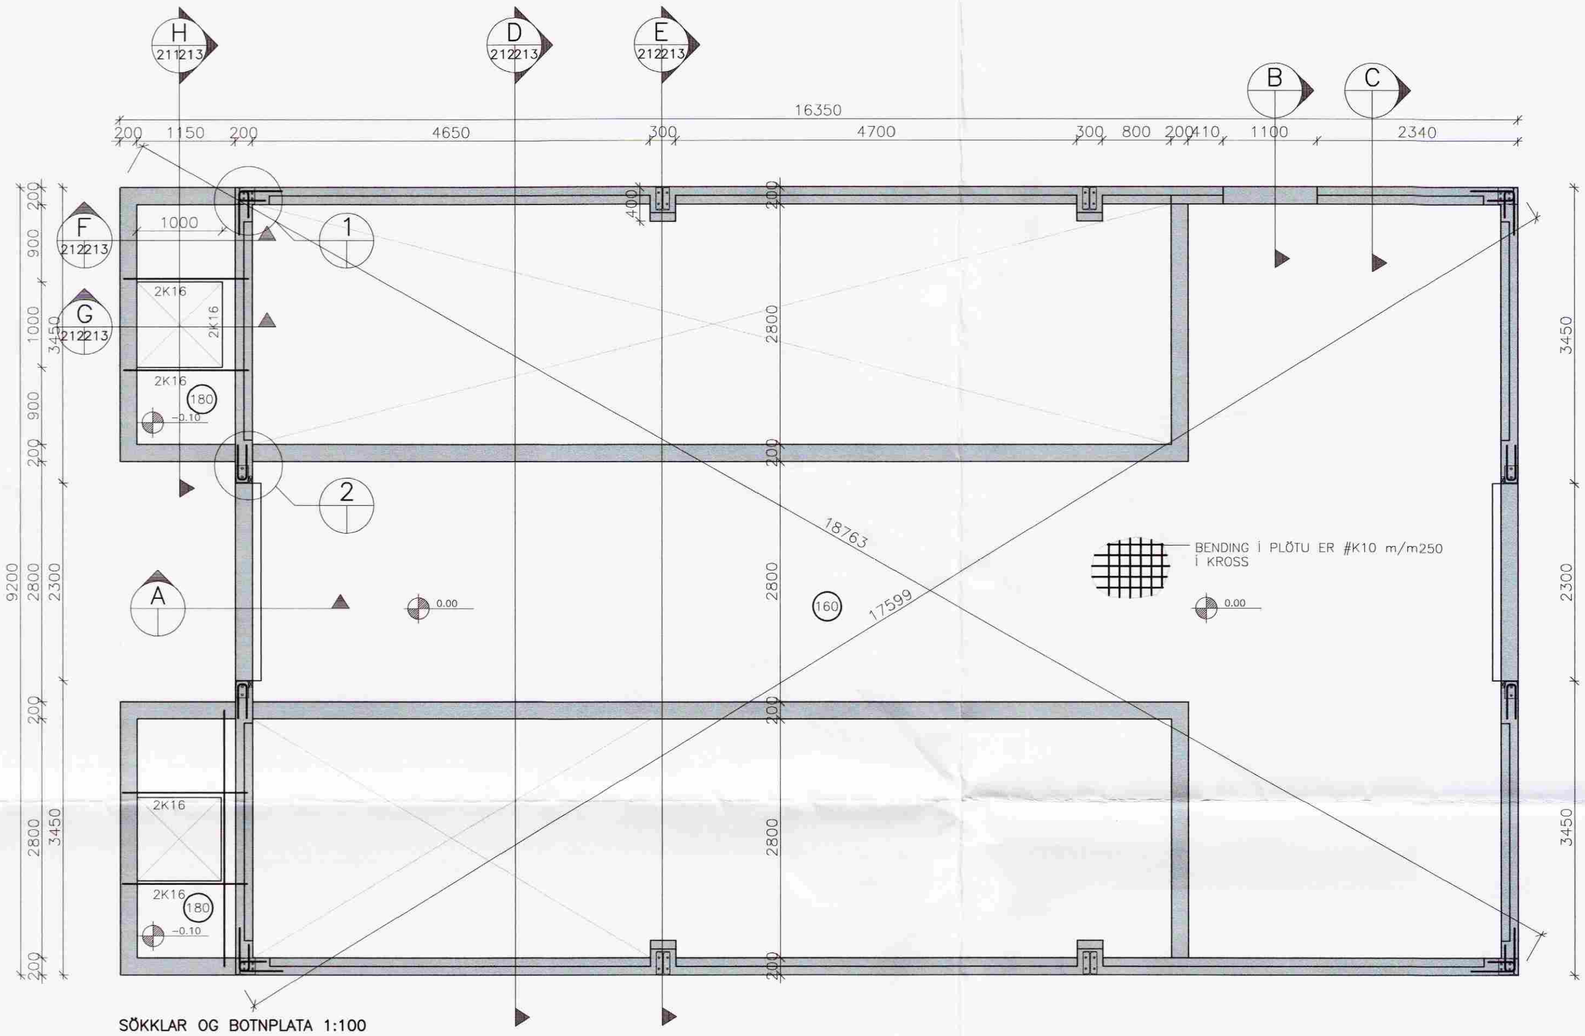

SÖKKLAR OG BOTNPLATA 1:100

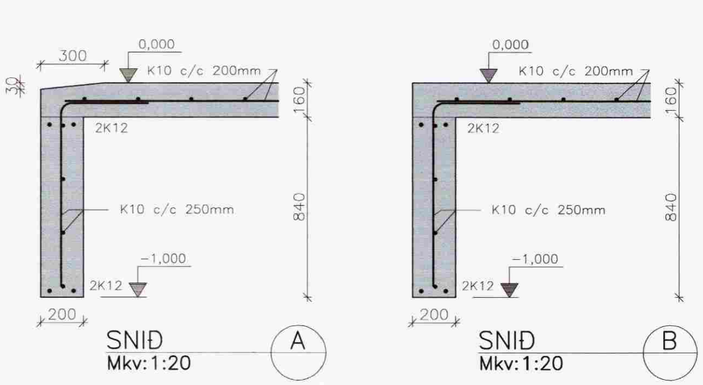

SNIÐ A
Mkv: 1:20

SNIÐ B
Mkv: 1:20

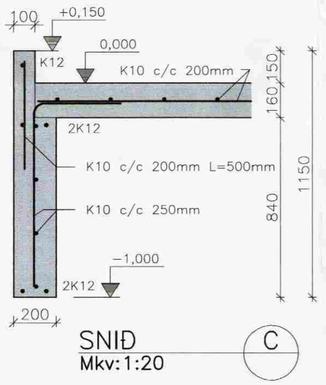

SNIÐ C
Mkv: 1:20

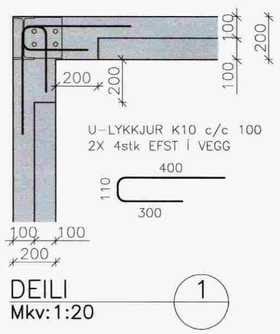

DEILI 1
Mkv: 1:20

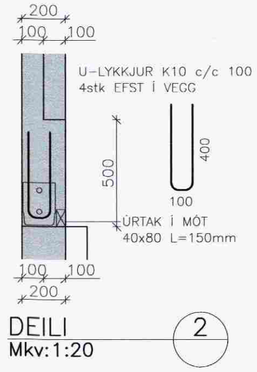

DEILI 2
Mkv: 1:20

HAGI, SKEIÐA– OG GNÚPVERJAHREPPI

BURÐARVIRKI — Mælikvarði

SÖKKLAR OG BOTNPLATA – GRUNNMYND 1:50

SNIÐ OG DEILI 1:20

Hannað:	Teiknað:	Yfirfarið:	Dags:
GH	GH		September 2007
Slóð á diski:	Skráarnafn:	Verknr.	Bl.nr.
	07183–21	07183	212

Samþykkt:

VERKFRÆÐISTOFA SUÐURLANDS EHF
Austurvegur 5, 800 Selfoss, Sími: 482 3900, Fax: 482 3914, Netf: verksud@verksud.is

Frumstærð blaðs, A2