




Grind nr. 8

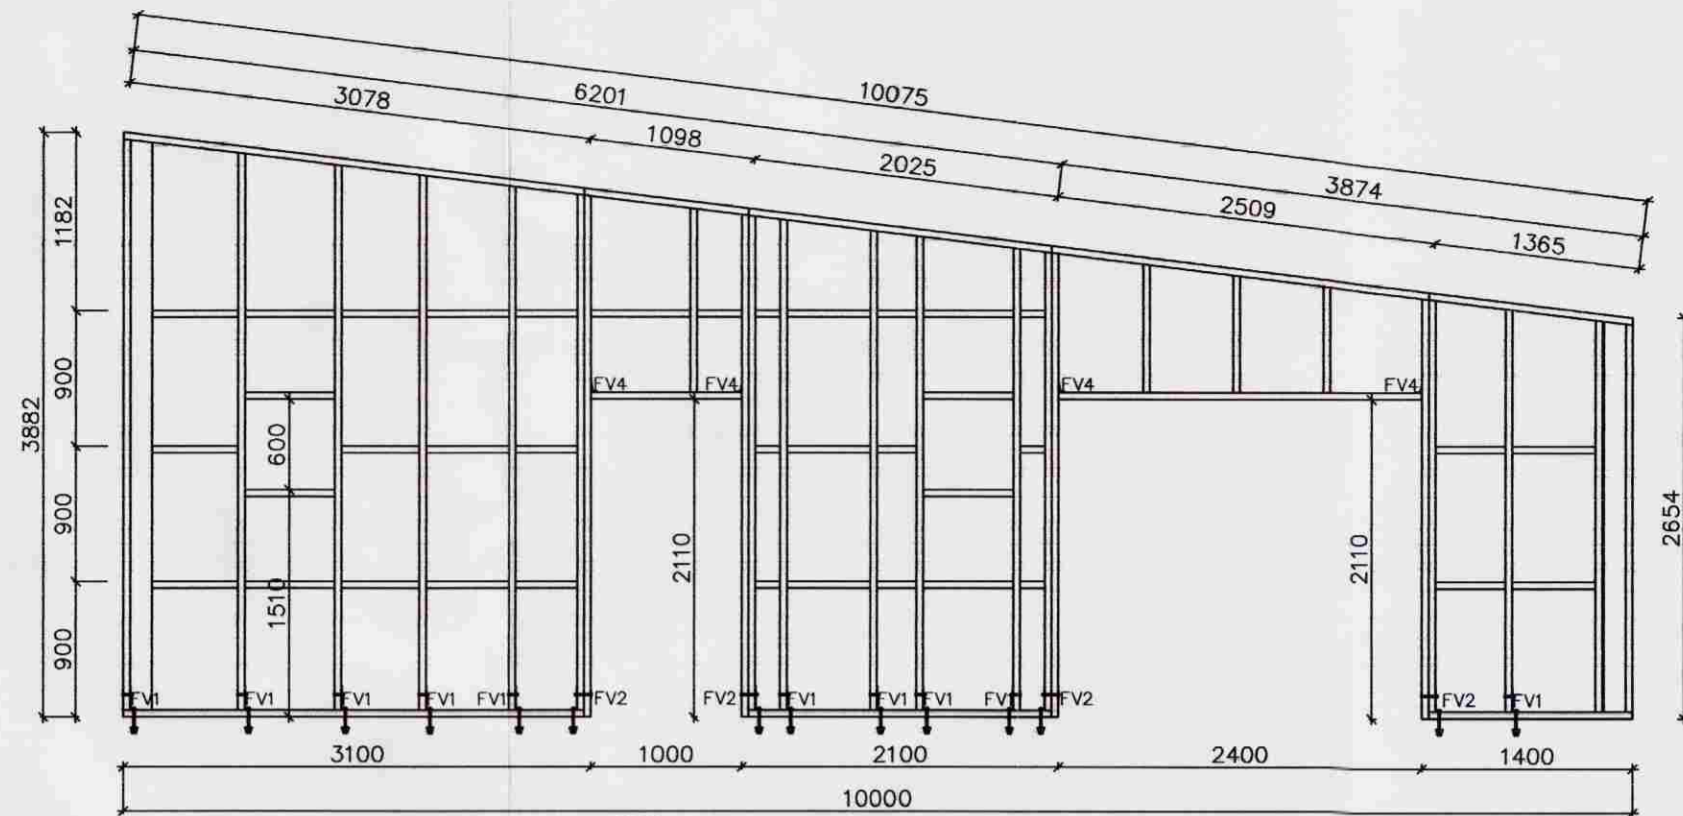


Grind nr. 9

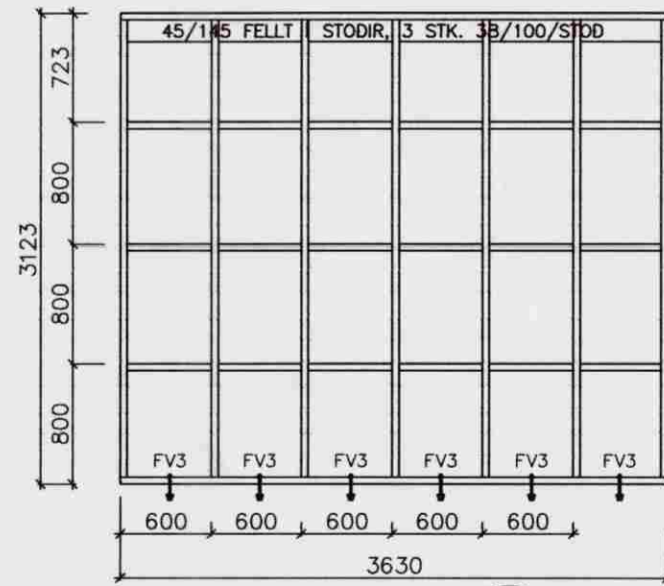

Grind nr. 10

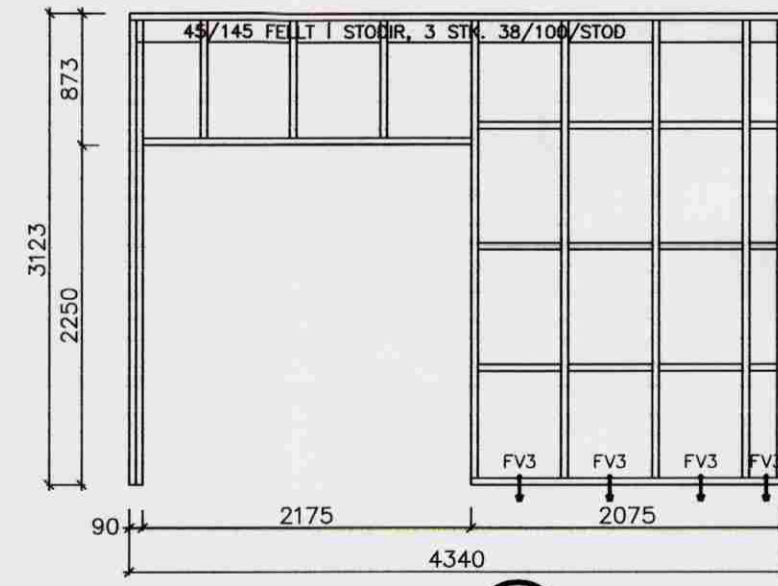

Grind nr. 11

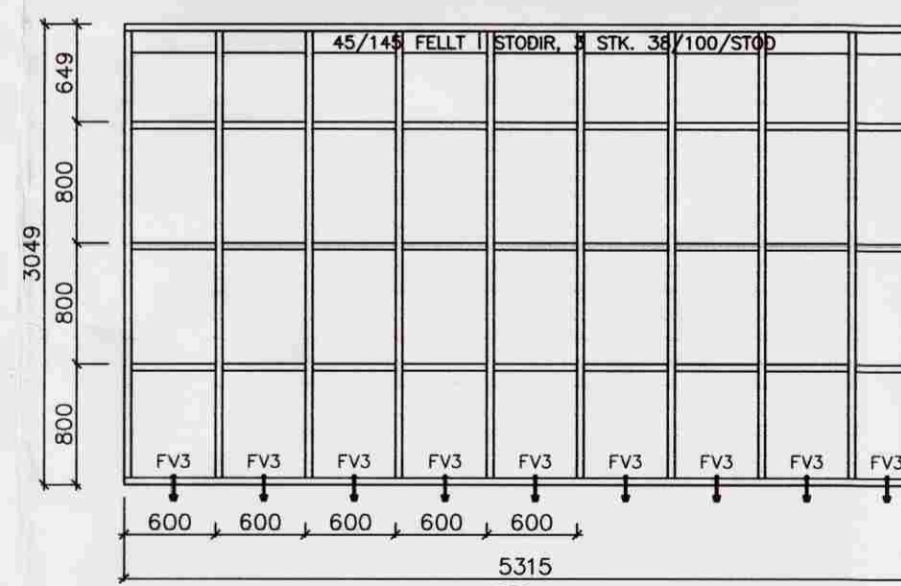

Grind nr. 12

FESTINGAR:

FV1
1 STK. VINKILL (BMF) 160x50x40. VINKILL BOLTAST MEÐ M12 BOLTA GEGNUM STÖÐ, NOTA SKAL 40/40 FERKANTAÐA SKÍFU EÐA 12 MM BÖRÐABOLTA, NOTA SKAL 1 STK. 48 MM GADDAPLÖTU VINKILMEGIN. M12x180 MÚTBOLTI 1STK/VINKIL BOLTAST NIÐUR Í SOKKUL.

FV2
2 STK. VINKILL (BMF) 160x50x40. VINKILL BOLTAST MEÐ M12 BOLTA GEGNUM STÖÐ, NOTA SKAL 40/40 FERKANTAÐA SKÍFU EÐA 12 MM BÖRÐABOLTA, NOTA SKAL 1 STK. 48 MM GADDAPLÖTU VINKILMEGIN. M12x180 MÚTBOLTI 1STK/VINKIL BOLTAST NIÐUR Í SOKKUL.

FV3
1 STK. M12 x 180 MÖRBOLTI MEÐ 40/40 FERKANTAÐRI SKÍFU.

FV4
1 STK. BMF 105 VINKILL MEÐ STYRKINGU. NEGLING 2 x 6 STK. KS 40/40.

FV5 og FV6
Sjá sérteikningar.

FS1
1 STK ÞAKÁSANKER (BMF) NR. 290, NEGLING 4x7 STK. KS 40/40

FS2
FLATJÁRNSEYRA, SJÁ SÉRTEIKNINGU.

FS3
2stk. BMF 105 vinkill með styrkingu, negling: 2x60 ks. 40/40.

ÚTGÁFUFRERLI

ÚTGÁFA NR.	ÚTGEFID DAGS.	ÚTGEFID AF	SKÝRINGAR
1	04.08.2006	J.Á.	FRUMÚTGÁFA



VERKFRÆÐISTOFA ÁRBORGAR ehf.
AUSTURVEGI 89 800 SELFOSS
SÍMI 480 4800 FAX 482 3851
www.verkarborg.is verkarborg@verkarborg.is

BÆJARHOLT 11, LAUGARÁS

BURÐARVIRKI	MYK:
VEGGJAGRINDUR	MYK: 1:50
SKÝRINGAR	MYK:
HANNAÐ: GÍSLI RAFN GYLFASON	TEIKNAD: GÍSLI RAFN GYLFASON
VERKNÚMÉR: 0536	SKRÁRNÚMÉR: 0536-210-U1
DAGSETNING:	TEIKNING NÚMÉR:
04.08.2006	212

020365-5799