



Samþykkt
08 MAI 2008
Byggingarfulltrúi uppsveita Ámessýslu

Almennar skýringar - þakvirki

Allur viður er C18 eða betra.
Við utanhús skal fúverja. Allur saumur og festingar utanhúss skal vera með heitzinkhúð eða ryðfrítt. Þak þéttklæðist með borðaklæðingu (25/150) er festist með heitgalv. saum 31/70 (3"), minnst 3 stk. í sperru/borð, 1 m inn á þakbrúnir skulu koma 4 stk. í sperru/borð. Öll mál í mm nema annað komi fram. Loftun skal gerð með 2 x 2 stk. Ø40 í hvert sperrubil.

Festingar:

F1
Þakásanker (BMF) nr. 290, 2 stk. kamsaumur, ⁴⁰/₄₀ 4x7 stk og vinkill (BMF) með styrkingu 1 stk. festing með 2x5 stk. ⁴⁰/₄₀ kamsaum.
F2-F3
Sjá sérteikningu.

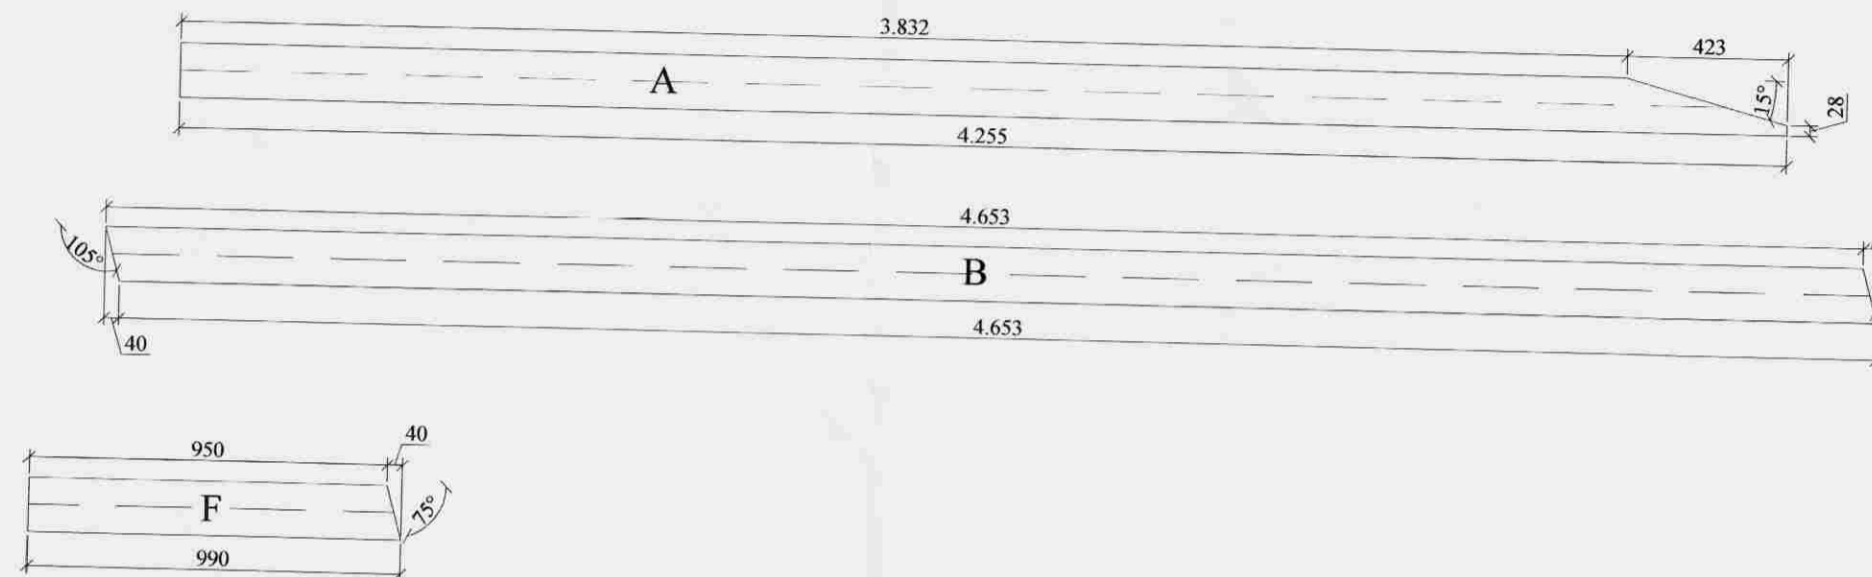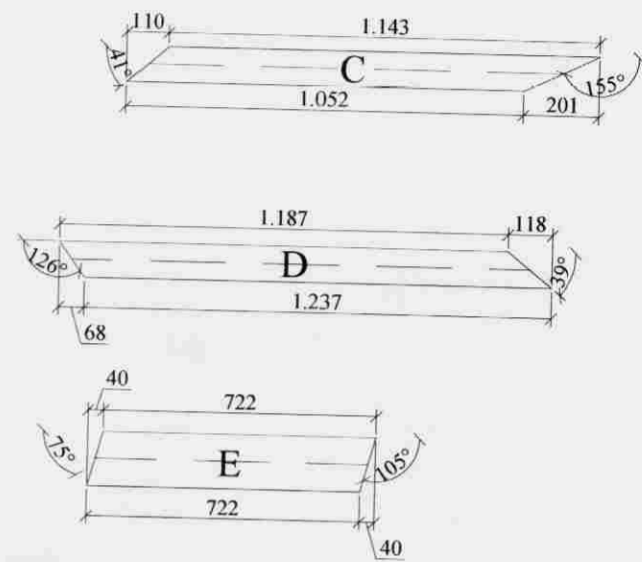

Sperrur, skýringatexti:

Efnisgæði:

Timbur: K18

Laskar: 15 mm Kombi 7 laga grenikrossviður
Stærð: Breidd x lengd í mm.
Álímur beggja megin.
Saumur 28/65 nema annað komi fram.

Álag:

Eiginálag: 0,7 kN/m²
Snjóálag: 2,1 kN/m²
Vindálag: 1,4 kN/m²

Millibil á milli sperra er 900 mm (25/150 borð koma á milli sperra)
Öll má eru í millimetrum, nema annað komi fram.
Staðlar: ÍST/EC.

VEIRK:	Fríðheimar 801 Bláskógarbyggð	TEIKN NR.:	272
HLUTE:	Burðarvirki Kraftsperra	KVARDI:	1:20/1:10
DAGS:	16.04.08	TEIKN:	BL
	SAMÞ:	NR:	01 006

Bent Larsen Fróðason
Fellskoti 2
801 Bláskógarbyggð
Símar: 844-7699 - 486-8855