


GRUNNMYND FÆDIRÖRA
1:50

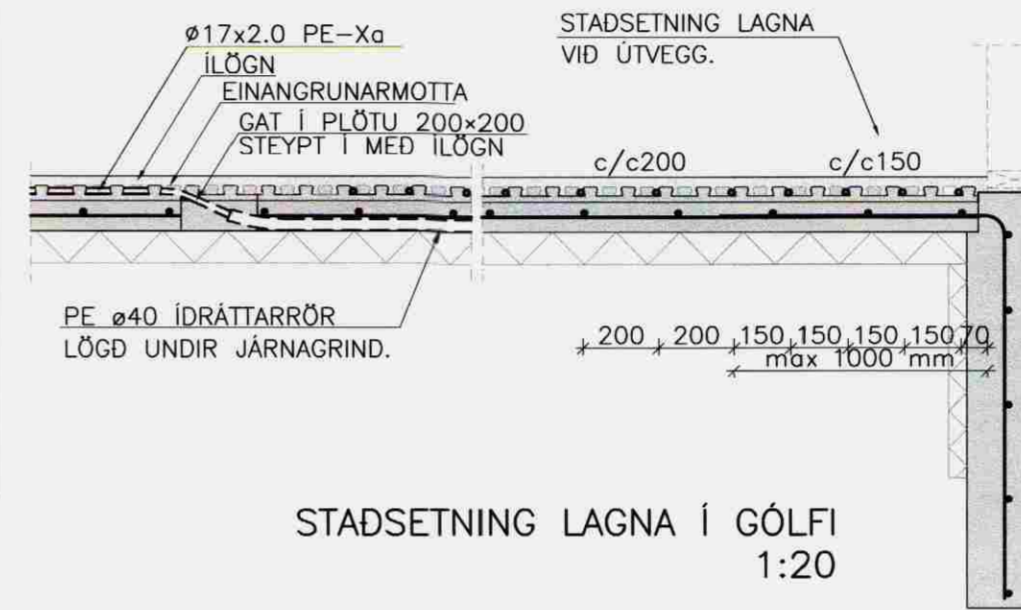

STAÐSETNING LAGNA Í GÓLFI
1:20

SKÝRINGAR

EINANGRUN:
 GLUGGAR: TVÖFALT GLER
 ÚTVEGGIR: 150 mm STEINULL
 PAK: 200 mm PAKULL
 GÓLF: 100 mm EINANGRUN UNDIR PLÖTU

GÓLFGEISLAGNIR:
 GEISLAGNIR ERU ø17X2.0 PEX MED SÚREFNISKÁPU LAGÐAR SKV. TEIKNINGU. FARA SKAL EFTIR LEIDBEINGUM FRAMLEIDANDA VARDANDI ALLA VINNU, FRÁGANG OG ÞRYSTIÞRÓFUN. ALLT LAGNAEFNI SKAL VERA VOTTAD AF RANNSOKNARSTOFNUN BYGGINGARIDNADARINS.

LÍNUGERDIR:
 ——— FRAMRÁS GÓLFGEISLA (TÜR)
 - - - BAKRÁS GÓLFGEISLA (RETÜR)
 - - - FÆDIRÖR FRAMRÁS
 - - - FÆDIRÖR BAKRÁS

ATHUGID:
 GERA ÞARF SÉRSTAKAR RÁÐSTAFANIR TIL AD VERNDA RÖR ER LEGGJAST UNDIR VEGGI.

ÍDRÁTTARRÖR FYRIR GÓLFGEISLAGNIR ERU ø25PEH. LAGT Í GÓLFPLÖTU.

REIKNAD SKV: ÍST EN 1264-2:1997
 ILÖGN 0.04 m²C/W
 FLÍSAR 0.02 m²C/W
 PARKET 0.05 m²C/W
 ÞYKKT TEPPI 0.10 m²C/W
 MÓTSTADA INNI 0.13 m²C/W

VARMAGJÖF M.T.T. VATNSHITA:

	FRAMRÁS 45°C, BAKRÁS 40°C	MILLIBIL METRAR	VARMI W/M2
FLÍSAR.	0,25	105	105
---	0,20	121	121
---	0,15	139	139
PARKET.	0,25	82	82
---	0,20	92	92
---	0,15	103	103
TEPPI.	0,25	68	68
---	0,20	75	75
---	0,15	83	83


VARMAGJÖF M.T.T TIL GÓLFHITA:

MAX GÓLFHITI Á JADARSVÆÐI ER 35°C
 MAX GÓLFHITI Á ÍVERUSVÆÐI ER 29°C
 q Fmax q Fmax

MILLIBIL METRAR	29°C	35°C
0,25	93	142
0,20	98	154
0,15	104	167

LENGD Á GÓLFGEISLALÖGNUM

SLAUFNA STADS. Nr.	AFKÖST ÞÖRF(W)	LENGD FÆDIR. (m)	SLAUFNA (m)	SAMT. (m)
101 HERBERGI	1199	7	45	52
102 ANDDYRI	856	14	33	47
103 FLDHÚS	2195	19	72	91
104a STOFA	2125	25	69	94
104b STOFA	1230	21	65	86
105 BADHERBERGI	970	16	32	48
106 HERBERGI	1347	8	61	69
107 GANGUR	1937	-	94	94
SAMTALS	8282	110	471	503

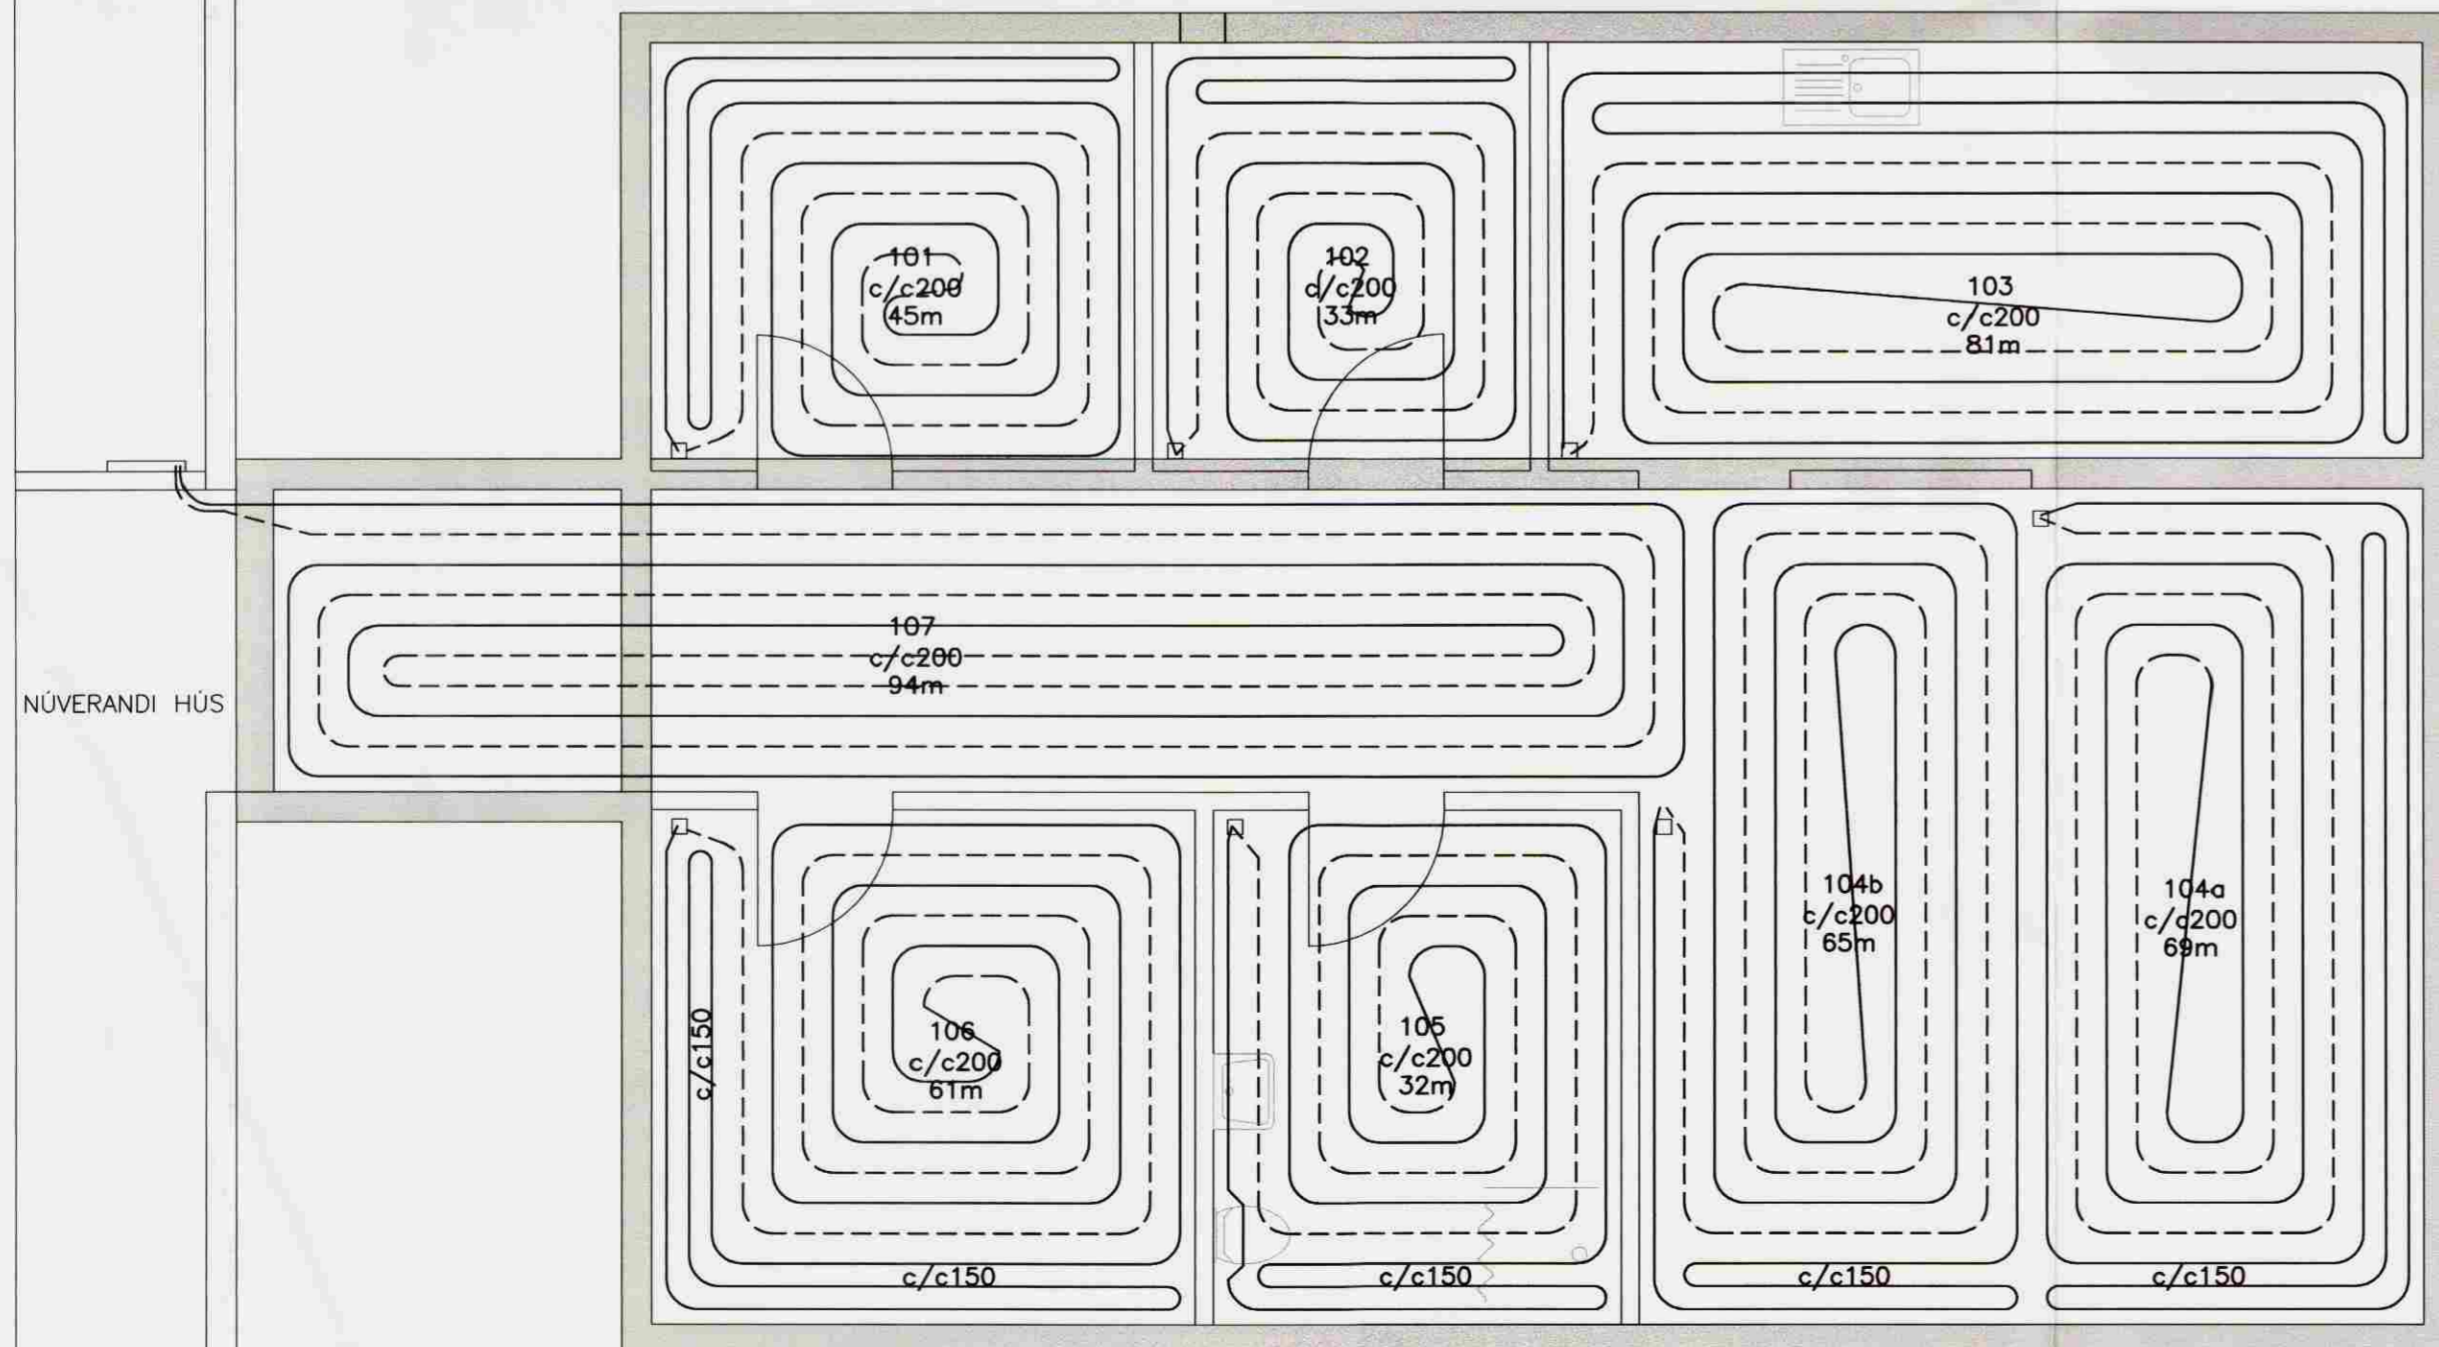

GRUNNMYND GÓLFGEISLA
1:50

SKIPHOLT 1, HRUNAMANNAHR.

LAGNIR: Meikvarði
 GRUNNMYND GÓLFGEISLAGNA 1:50
 SNID OG DEILI 1:20

SKÝRINGAR
 Hannöð: EBB Yfirarið: Dags: DES.2007
 Slöð á disk: Skráarnafn: 07229-31 Verknr. 07229 Bl.nr. 331

Sambýkt: *[Signature]*

VERKFRÆÐISTOFA SÚÐURLANDS EHF

Austurvegur 5, 800 Selfoss, Sími: 482 3900, Fax: 482 3914, Netf: verkud@verkud.is