


KERFISMYND HITA- OG NEYSLUVATNSKERFIS

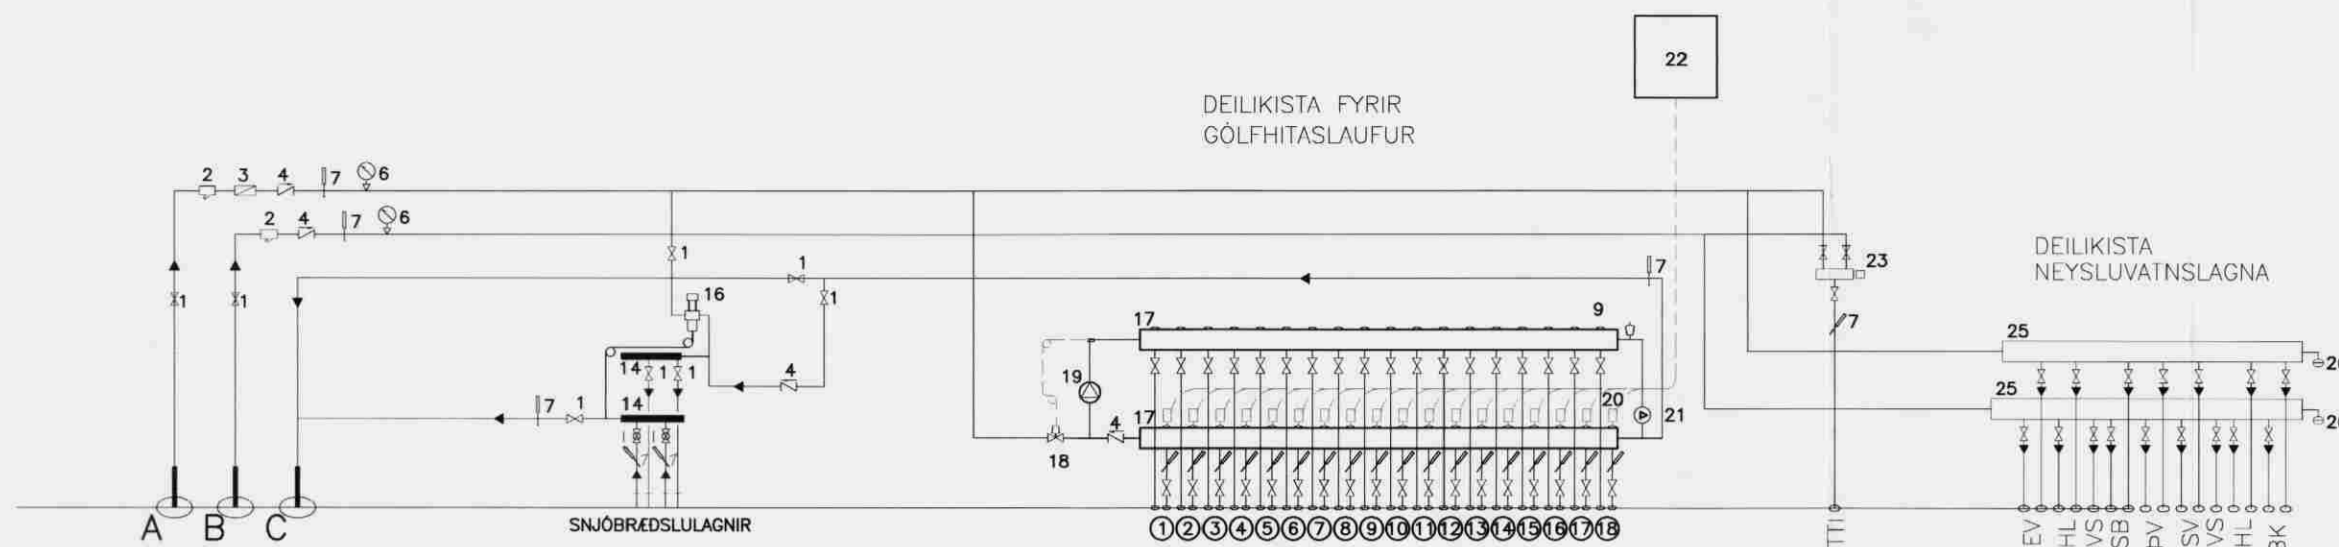

- A INNTAK HITAVEITU
- B INNTAK VATNSVEITU
- C AFRENNSLI HITAVEITU
- RENNSLISSTEFNA
- 1. RENNLOKI EDA KÜLLOKI
- 2. SÍA
- 3. VATNSMELIR
- 4. EINSTREYMSLOKI
- 5. ÖRYGGISLOKI
- 6. ÞRYSTIMELIR
- 7. HITAMELIR
- 8. TÆMING
- 9. SJALFVIRK AFLOFTUN
- 14. DEILIKISTA SNJÖBRÆDSL 3 TENGINGAR.
- 16. HITASTYRDUR LOKI (AVTB15 0°c-15°c) STILLIST A 7°c.
- 17. DEILIKISTA GÖLFGEISLA , 17 TENGINGAR
- 18. HITASTYRDUR LOKI
- 19. DÆLA GÖLFGEISLALAGNA 29.6 l/min
- 20. SEGULLOKAR A BAKRÁS HITASLAUFA, STÝRST AF HITASKYNNJURUM I HERBERGJUM.
- 21. ÞRYSTILETTIR
- 22. STJÖRNSTÖÐ TENGIST NEMUM I HERBERGJUM.
- 23. BLÖNDUNARBÚNAÐUR FYRIR HEITAN POTT
- 25. DEILIKISTA NEYSLUVATNSLAGNA, 9 TENGINGAR.
- 26. HÖGGDEYFIR, T.D. FLAMCO FLEXOFIT

HITAMELIR KOMI Á HVERJA SLAUFU SAMANLÖGD LENGÐ GÖLFGEISLARÖRA ER 1155m STJÖRNLOKI FYRIR HVERJA SLAUFU STÝRST AF HITANEMA I HERBERGI. HITANEMI STAÐSETJIST Á INNVEGG SKV. FYRIRMÆLUM FRAMLEIDANDA TEKID SKAL MID AF STAÐSETNINGU LJÓSRÖFA ÞAR SEM ÞVI VERÐUR VID KOMID

1	115C BILSKÜR	95m
2	115B BILSKÜR	95m
3	114 HERBERGI	40m
4	110B STOFA	95m
5	107 BAÐ	80m
6	105 HERBERGI	80m
7	104 HERBERGI	80m
8	111B GANGUR	60m
9	103 HERBERGI	80m
10	110A STOFA	80m
11	109 ELDHÚS	80m
12	113 ÞVOTTAHÚS	20m
13	102 BAÐ	80m
14	101 HJÓNA	95m
15	111A GANGUR	30m
16	106 ANDDYRI	40m
17	112 ANDDYRI	25m
18	115A BILSKÜR	95m

ATH! UPPRÖÐUN OG STÝRING ENDURSKODIST ÞEGAR GERÐ OG TEGUND STJÖRNÞEKJA HEFUR VERID VALIN

FRAMKVÆMD PRÓFS:

PRÓFUN SAMKVÆMT DIN 1988
PRÓFUNARÞRYSTINGUR ER 1.5xHÁMARKSÞRYSTINGUR FRÁ VEITU Ppróf=1.5xPveitu (MINNST 15bar FYRIR NEYSLUVATN EN 9bar FYRIR HITALAGNIR)

VID FORPRÓF SKAL AUKA ÞRYSTING UPP I 15bar (9bar) OG BIDA I 10 MÍN AUKA ÞÁ ÞRYSTING AFTUR UPP I 15 bar (9bar) OG SIDAN AFTUR EFTIR 20 MÍN.

EFTIR 30 MÍN B SKAL SKRÁ NIÐUR ÞRYSTING OG AFTUR EFTIR 60 MÍN C OG MÁ ÞRYSTINGUR EKKI Hafa FALLID UM MEIRA EN 0.6bar.

ADALPRÓFID FER FRAM I BEINU FRAMHALDI OG ÞRYSTINGUR I D MÁ EKKI Hafa FALLID MEIRA EN 0.2bar Á 120 MÍN FRÁ C TIL ÞESS AD PRÓF TELJIST Hafa VERID LOKID MED FULLNÆGJANDI ÁRANGRI.

NIÐURSTÖÐUR ÞRYSTIPRÓFANA:

1. FORPRÓFUN:

PRÓFID HEFST KL: _____ A _____ bar

ÞRYSTINGUR EFTIR 30 MÍN. B _____ bar

ÞRYSTINGUR EFTIR 60 MÍN. C _____ bar

2. ADALPRÓFUN:

ADALPRÓF BYRJAR EFTIR AD FORPRÓFI LYKUR KL: _____ C _____ bar


ÞRYSTINGUR EFTIR 120 MÍN. D _____ bar

LEKI O JÁ O NEI

PIPULAGNINGAMEISTARI _____

DAGSETNING _____

FRAMKVÆMT AF _____

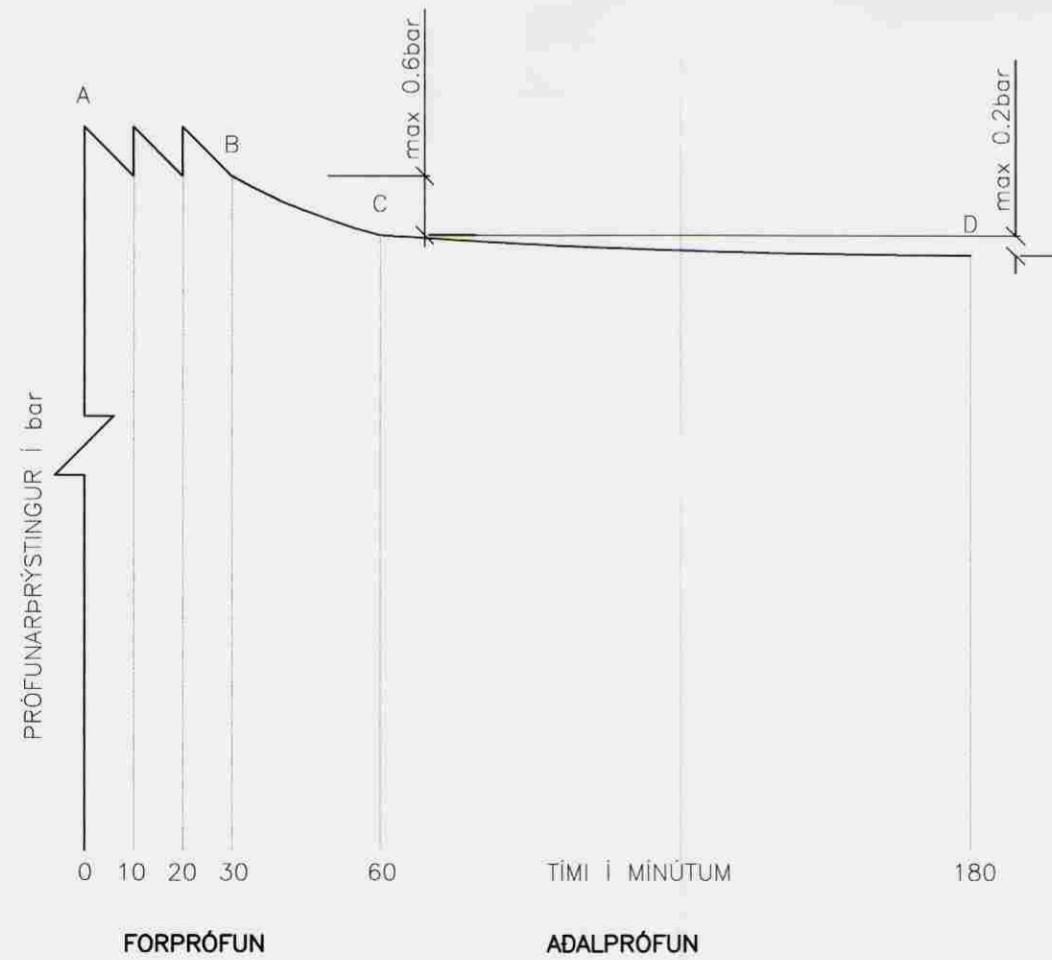

HRAUNBRAUT 29, GRÍMSNESI

LAGNIR

Melikvarði

TENGIKISTA STJÖRNÞUNADUR

Hannað:	Teiknað:	Yfirfarið:	Dags:
JGP	JGP	GH	24.5.2008
Stað á disk:	Skráarnafn:	Verknr.	Bl.nr.
	08169	08169	351

Samb. nst: *[Signature]*

**VERKFRÆÐISTOFA
SUÐURLANDS EHF**

Austurvegur 5, 800 Selfoss, Sími: 482 3900, Fax: 482 3914, Netf: verkud@verksud.is