


Samþykkt
 08 MAJ 2008
 Byggingarfulltrúi uppsveita Ámessýslu

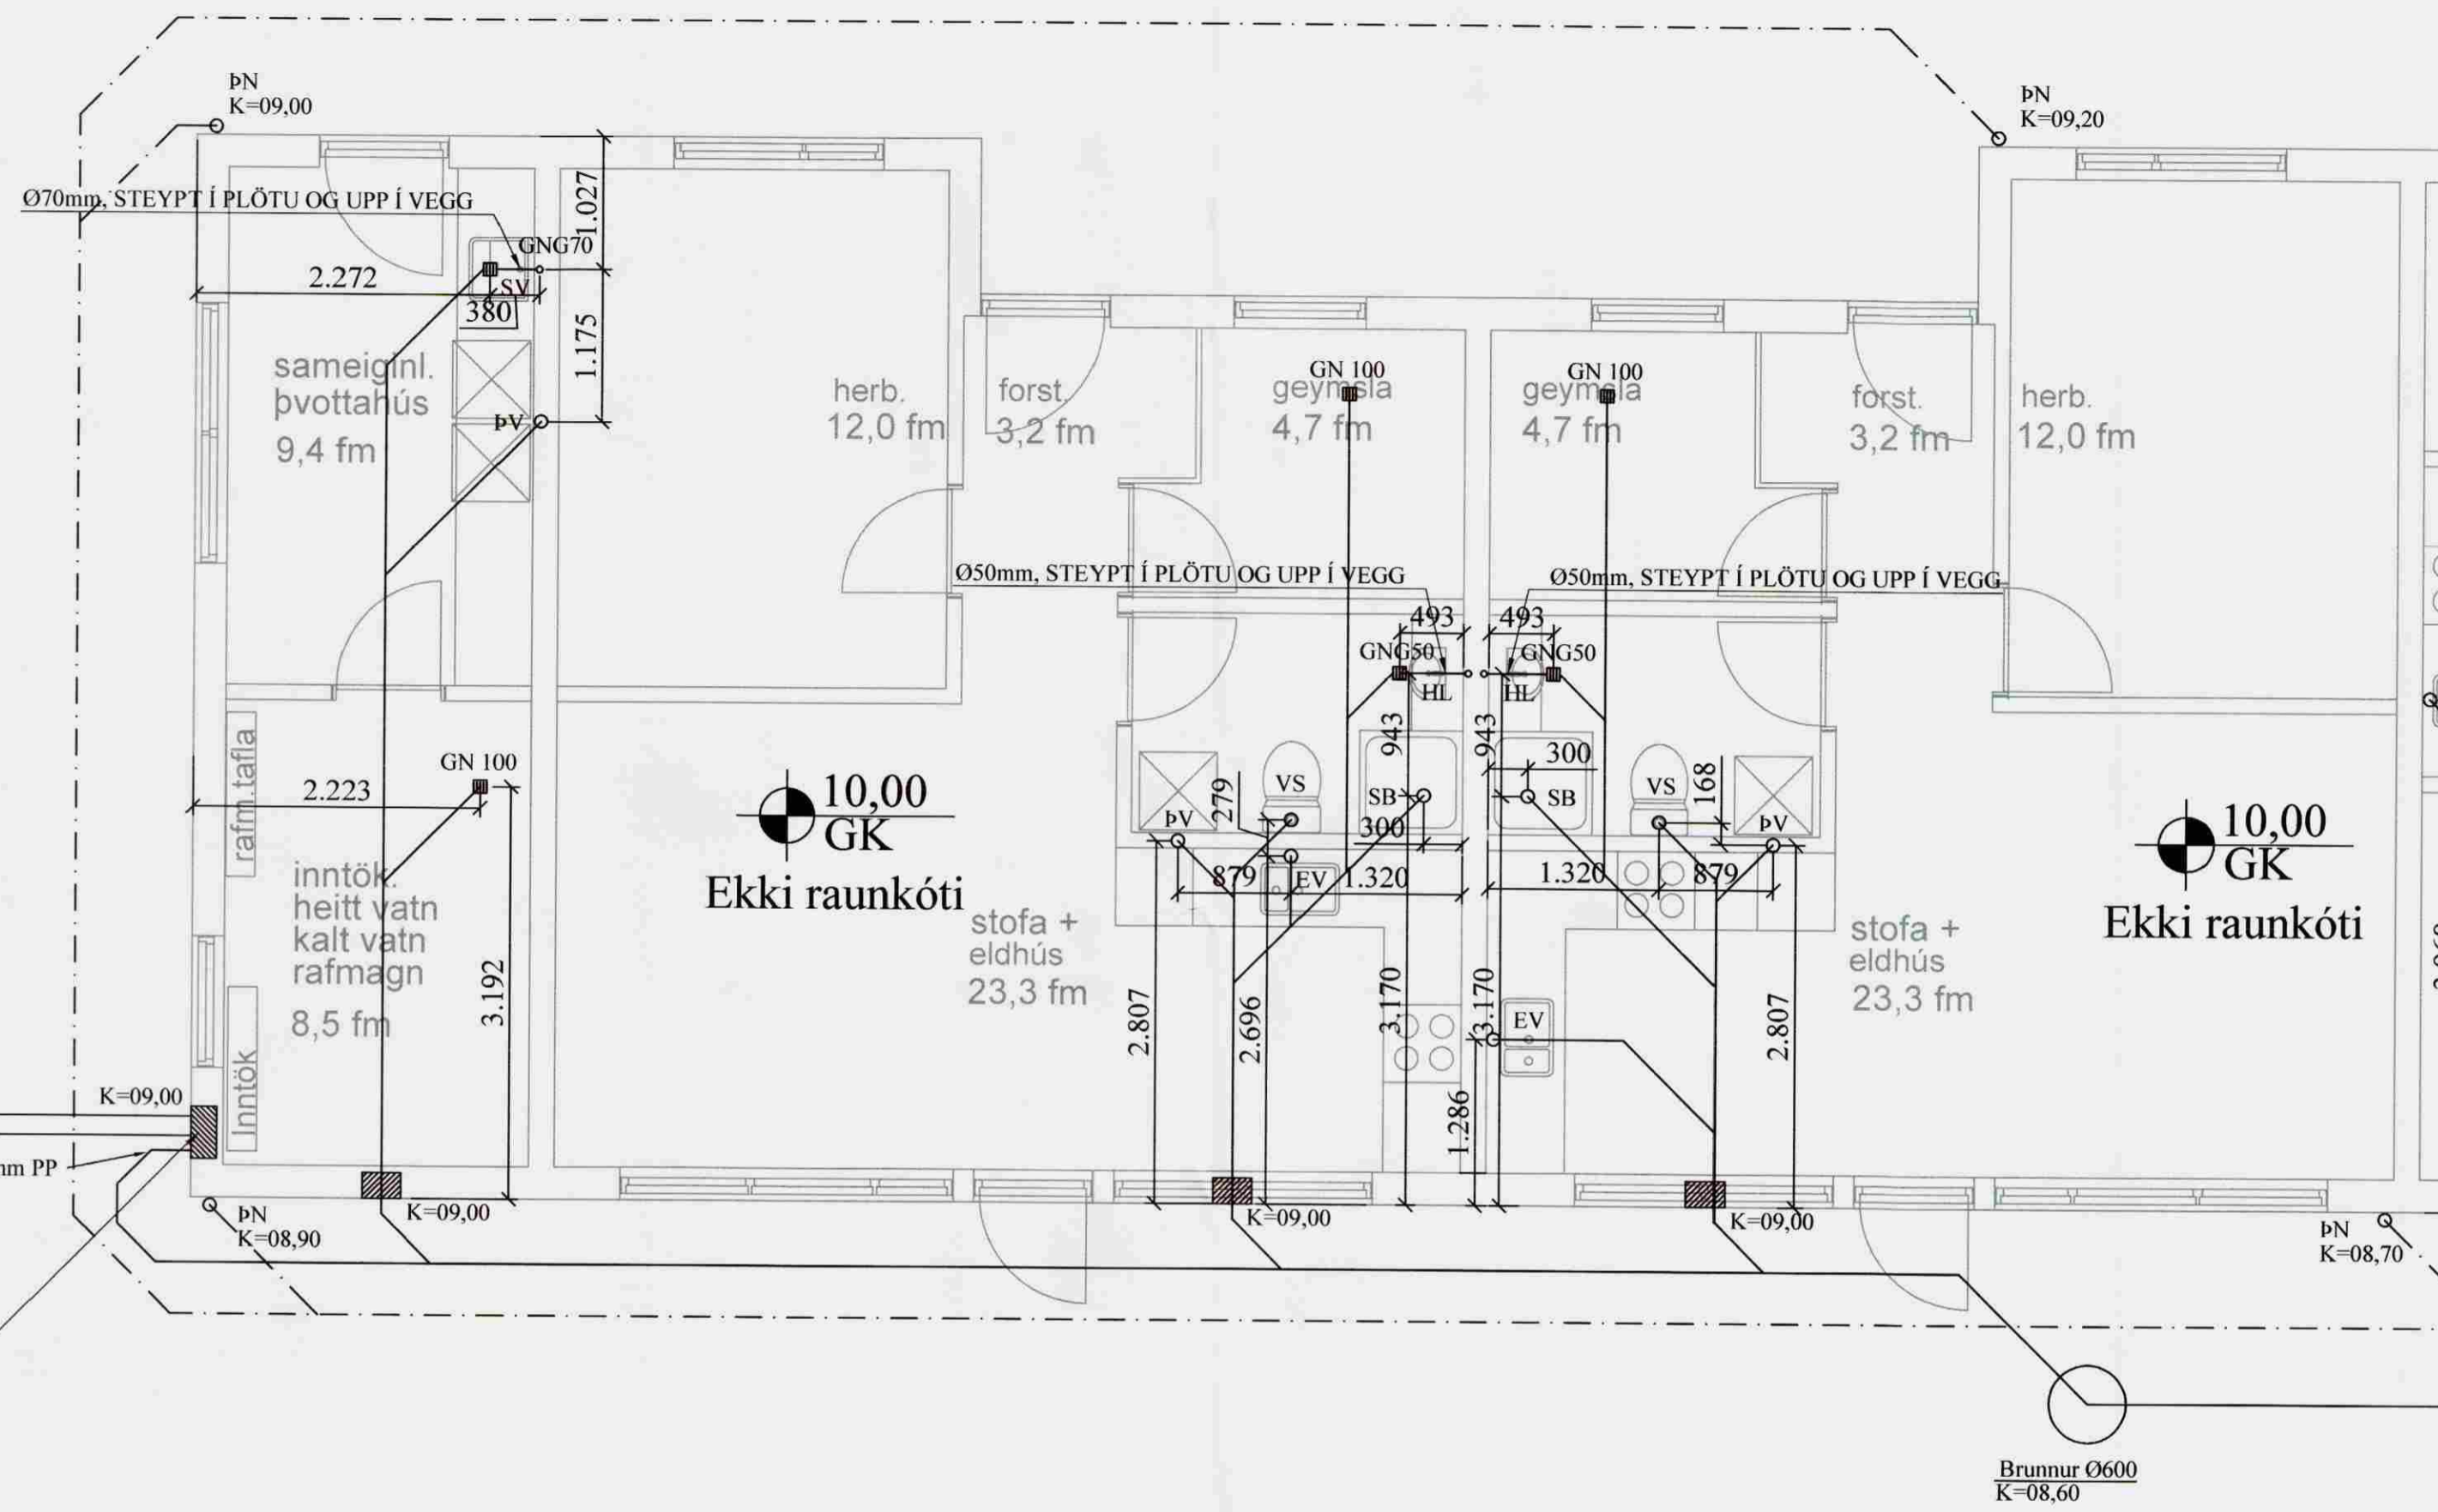

TENGINGAR HEIMÆÐA

Heimæð hitaveitu DN20mm
 Heimæð kalt vatn DN32 mm
 Afrennsli hitaveitu DN40 mm PP

Ídráttarlagnir og inntök steipt í plötu:

Símalagnir:	1stk. Ø63 mm idráttarrör út að lóðarmörkum
Rafmagnslagnir:	1stk. Ø63 mm idráttarrör út að lóðarmörkum
Snjóbræðsla:	1stk. Ø100 mm
TH vara:	1stk. Ø100 mm
Hitaveita	
Frärennsli hitaveitu	
Kalt vatn	1stk. Ø75 mm idráttarrör út að lóðarmörkum

SKÝRINGAR:

ALLAR LAGNIR ERU 100mm PVC, HALLI 20 %, MEST 300 mm, NEMA ANNAD KOMI FRAM.
 LAGNIR OFAN GRUNNPLÖTU ERU ÚR PP (POLYPROPYLEN).
 ALLAR LAGNIR ERU MED PAR TIL GERÐUM ÞÉTTIRINGJUM.
 UMÍVERFIS LAGNIR Í JÖRD KOMI MINNST 150mm SANDLAG ER ÞIAPPSIT. ÖLL NIÐURFÖLL ERU MED VATNSLÁS. ÖLL MÁL ERU Í mm NEMA ANNAD KOMI FRAM Á TEIKNINGUM.


■ SÖKKUL OG INNTAKSGÖT.
 ST.ERÐ SÖKKULGATA ER 300x300mm, OG INNTAKSGAT ER 400x600mm, SJÁ SKÝRINGAMYNDIR BLADI 520-02 OG 520-03

*ATH! ALLIR KÖTAR MÍÐAST VIÐ RENNSLISBOTN.


- K = HÆÐARKÖTAR LAGNA
- HL = HANDLAUG
- SV = SKOLVASKUR
- VS = VATNSSALERNI
- BK = BADKAR
- SB = STEYPIBAD
- EV = ELDHÚSVASKUR
- UVV = UPPVOTTAVEL
- ÞN = ÞAKRENNDURFALL
- HR = HREINSISTÚTUR MED LOKI
- GE = GÖLFKÓTI
- GN50 = GÖLFNIDURFALL DN50
- GN50 = GÖLFNIDURFALL DN50 MED GEGNUMSTREYMI (0,9%)
- GN70 = GÖLFNIDURFALL DN70 MED GEGNUMSTREYMI (1,8%)
- GN100 = GÖLFNIDURFALL DN100

- SKÖLPLOGN
- REGNVATNSLOGN / DREN
- AFRENNSLI HITAVEITU
- INNTAK KALT VATN
- INNTAK HEITT VATN

Skýringamynd af sökkulgötum

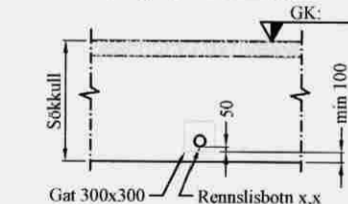

Skýringamynd af inntaksgöti

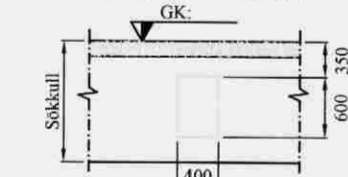

Brunnur Ø600
 K=08,60

VERK: Friðheimar 801 Bláskógabyggð	TEIKN NR.: 521
HLUTE: Lagnir - sökkull Frärennsli, regnvatn	KVARÐI: 1:50 TEIKN: BL
DAGS: 26.04.08	NR: 01 006
Bent Larsen Fróðason Félsskoti 2 801 Bláskógabyggð Símar: 844-7699 - 486-8855 E-mail: bentlarsen77@hotmail.com	