

Samþykkt

08 MAÍ 2008

Byggingartulltrúi uppsveita Ámessýslu

Skýringar:

Allar lagnir séu í samræmi við gildandi reglugerðir og ÍST 67.

Allar leiðslur þrýstiprófaðar með 6 bar.

Lagnir fyrir heitt vatn eru steypar í plötu undir járngrind en lagnir fyrir kalt vatn eru lagðar í sandlag undir einangrun.

Málsetningar miðast við útrún grindar nema annað komi fram.

Lagnaefni:

PE-X rör í rör innsteyp, stærð Ø16mm, nema lagnir að baði og sturtu, þær skulu vera Ø18mm.

Ómálsettar pípur eru Ø16mm.

Stofnar frá inntaksgrind að deiliskistu eru Ø25mm PE-X steyp í plötu.

HL: Handlaug SV: Skolvaskar

EV: Eldhúsvaskur BK: Baðkar


VS: Vatnssalerni SB: Steypibað


UPV: Uppþvottavél

Kalt vatn: _____

Heitt vatn: _____

Ídráttarrör: - - - - -

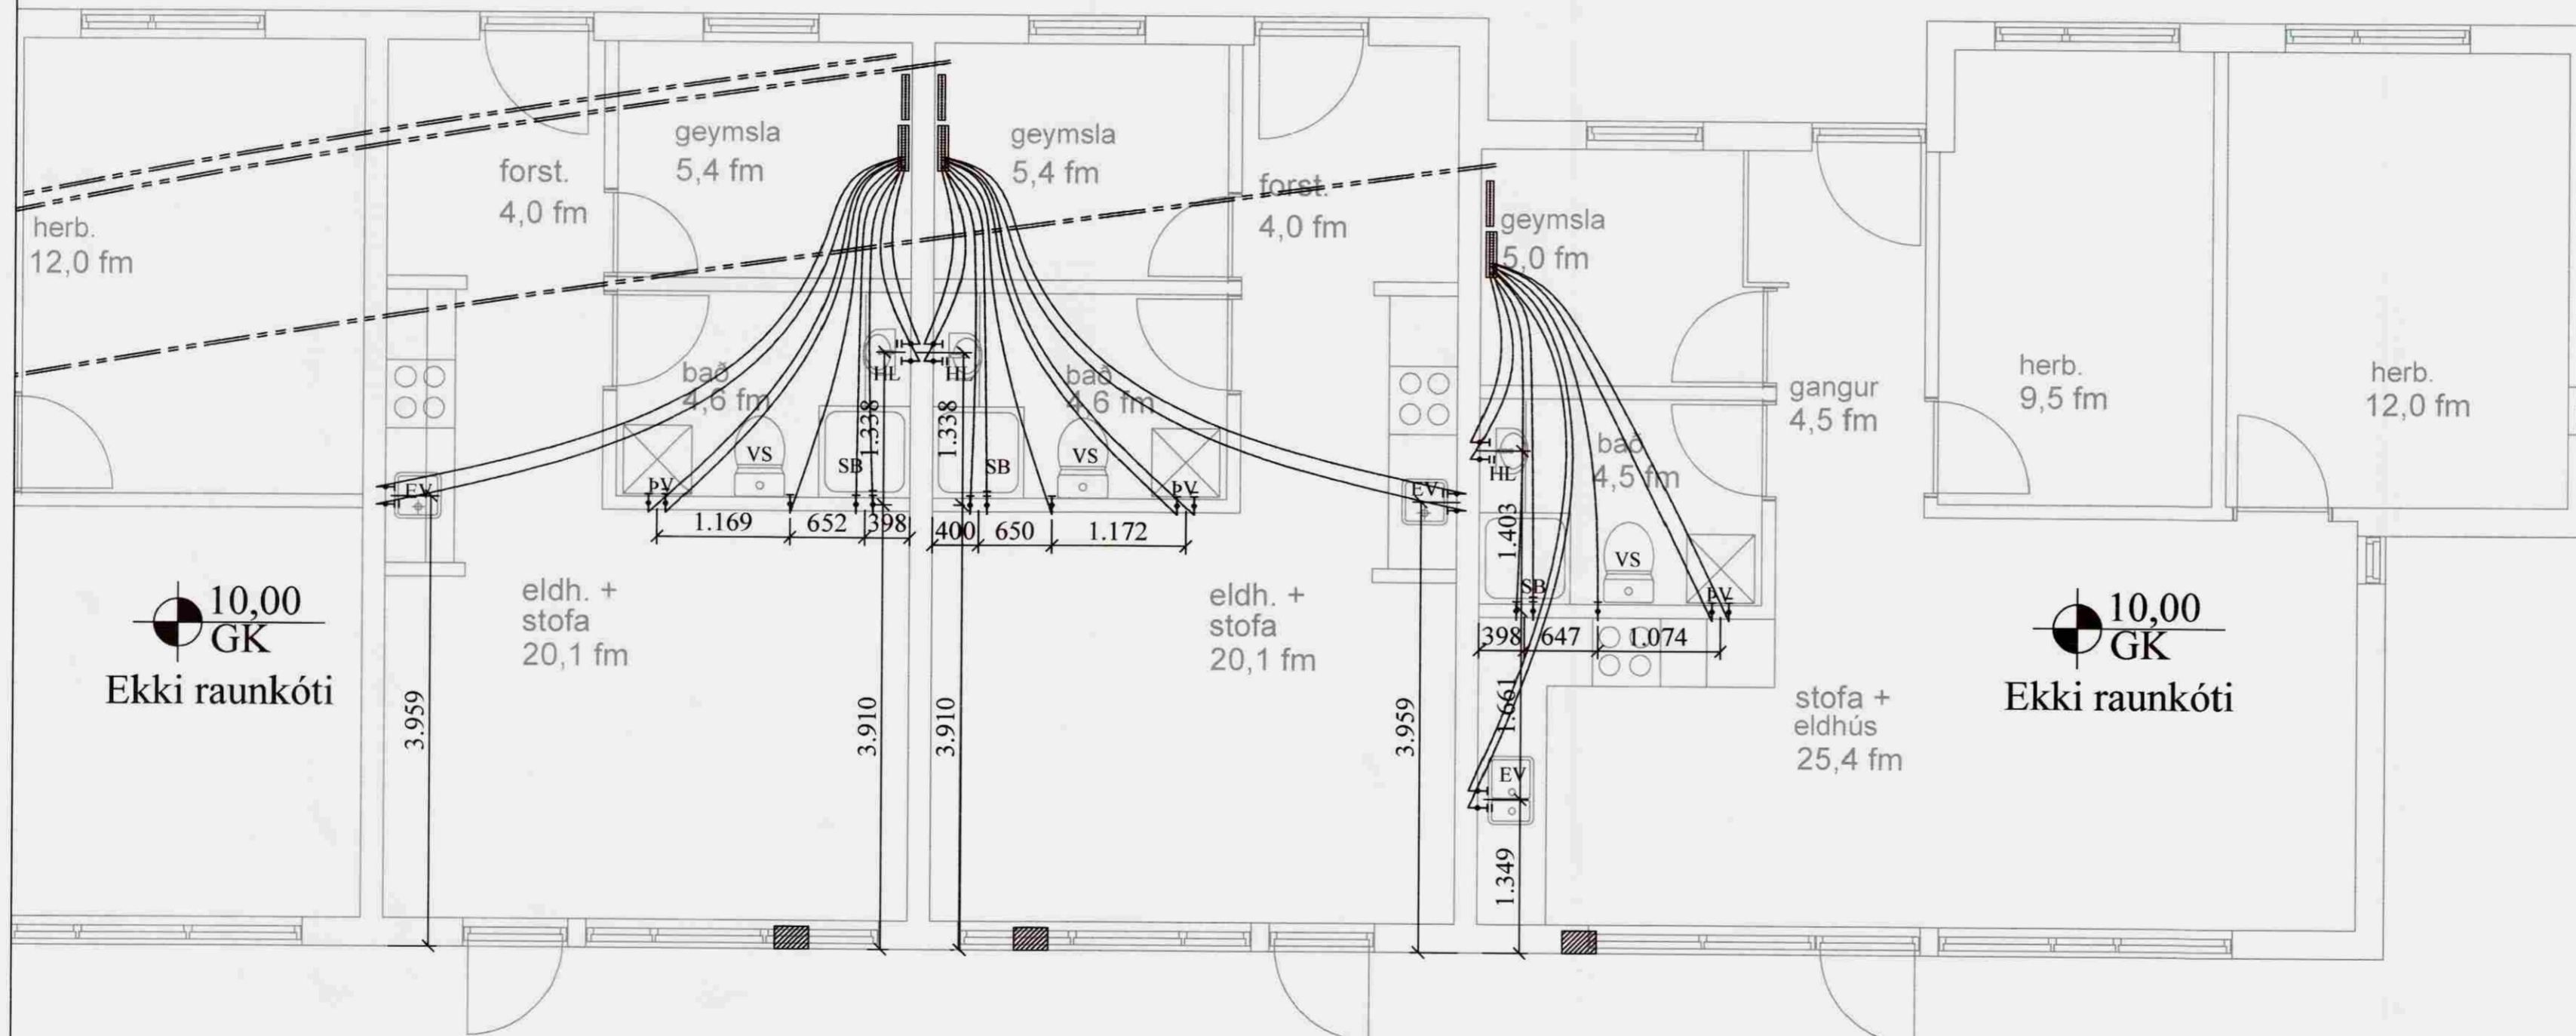

VERK: Friðheimar 801 Bláskógabyggð	TEIKN NR.: 531	
HLUT: Lagnir - sökkull Neysluvatnslagnir	KVARDI: 1:50 TEIKN: BL	
DAGS: 26.04.08	SAMF:  08101.2008	NR: 01 006

Bent Larsen Fróðason
Fellskoti 2
801 Bláskógabyggð
Símar: 844-7699 - 486-8855
E-mail: bentlarsen77@hotmail.com