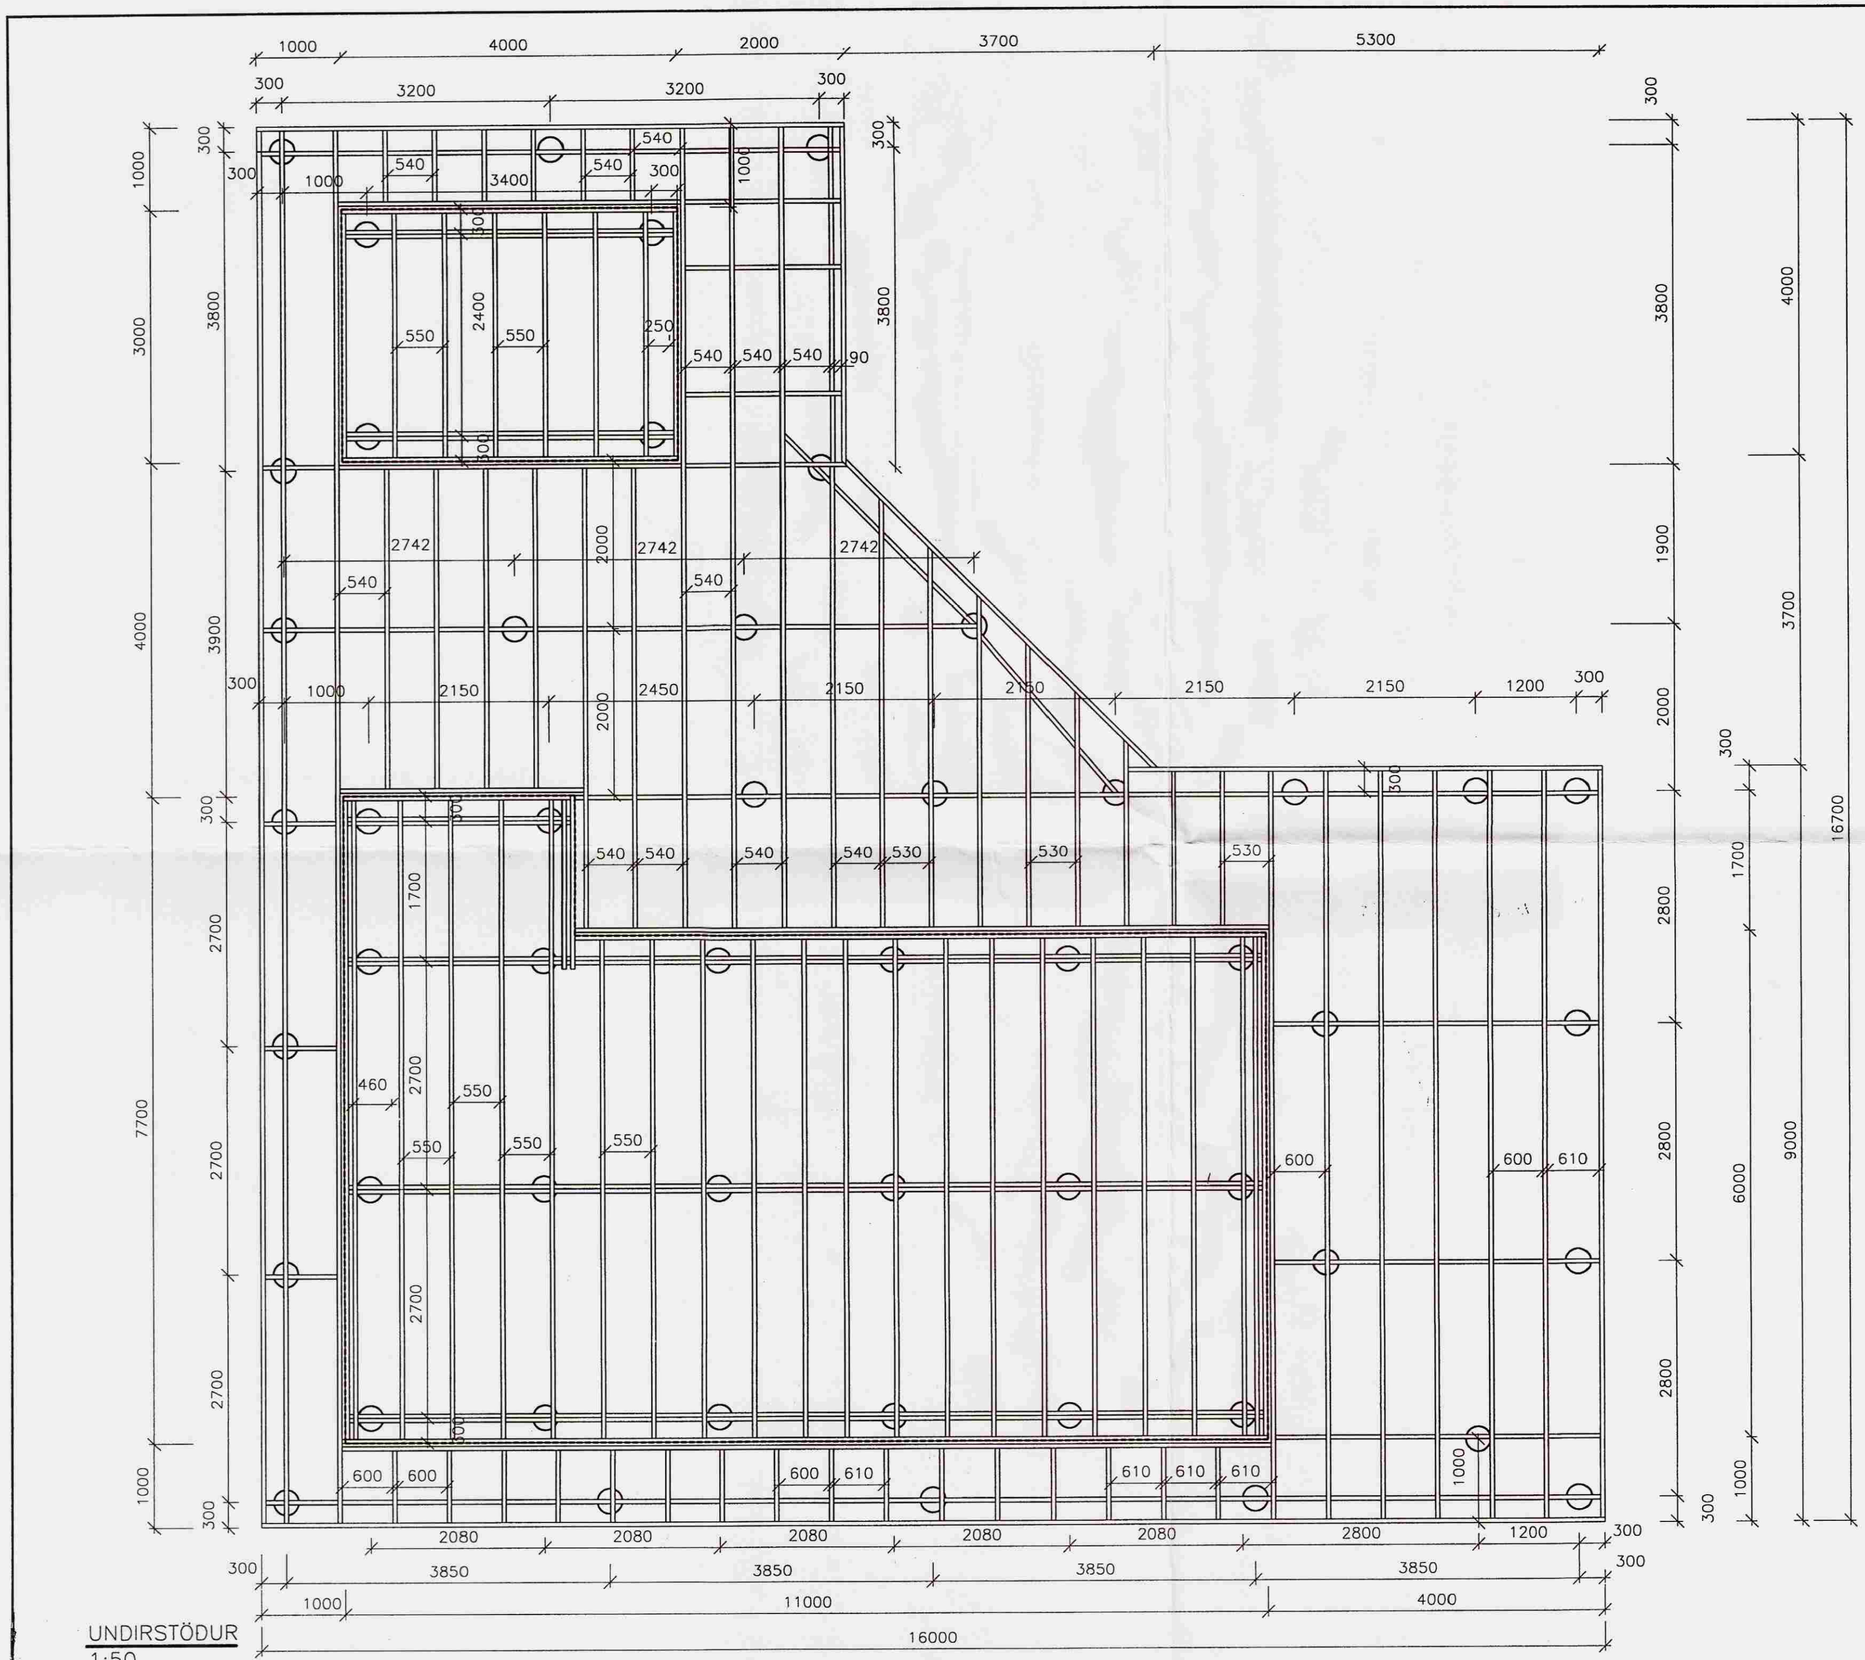

Sjá skýringar 05

ÚTGÁFA	DAGSETNING	TEIKNAÐ	YFIRFARIÐ	SAMÞYKKT
EÐLI BREYTINGAR				

HANNAÐ:	RK	DAGS.:	
TEIKNAÐ:		KVARÐI:	1:50
YFIRF.:		VERK NR.:	5146-56
SKRÁ:	5146-56-01	TEIKN.NR.:	5146-56-06

SAMÞ.:

FRUMSTÆRÐ BLAÐS A2
BLAÐSTÆRÐ A3, MINNKUN 1:√2

ÁSBRAUT 11
Í LANDI ÁSGARDS, GRÍMSNESI

Sumarbústaður
Undirstöður

FJARHITUN HF
VERKFRÆÐISTOFA
SUÐURLANDSBRAUT 4 108 REYKJAVÍK
SÍMI 578 4500 – FAX 578 4599
KENNITALA: 700186-1649
NETFANG: fjarhitun@fjarhitun.is
VEFSÍÐA: www.fjarhitun.is