


Samþykkt

08 MAI 2008

Byggingartultrúi uppsveita Árnessýslu

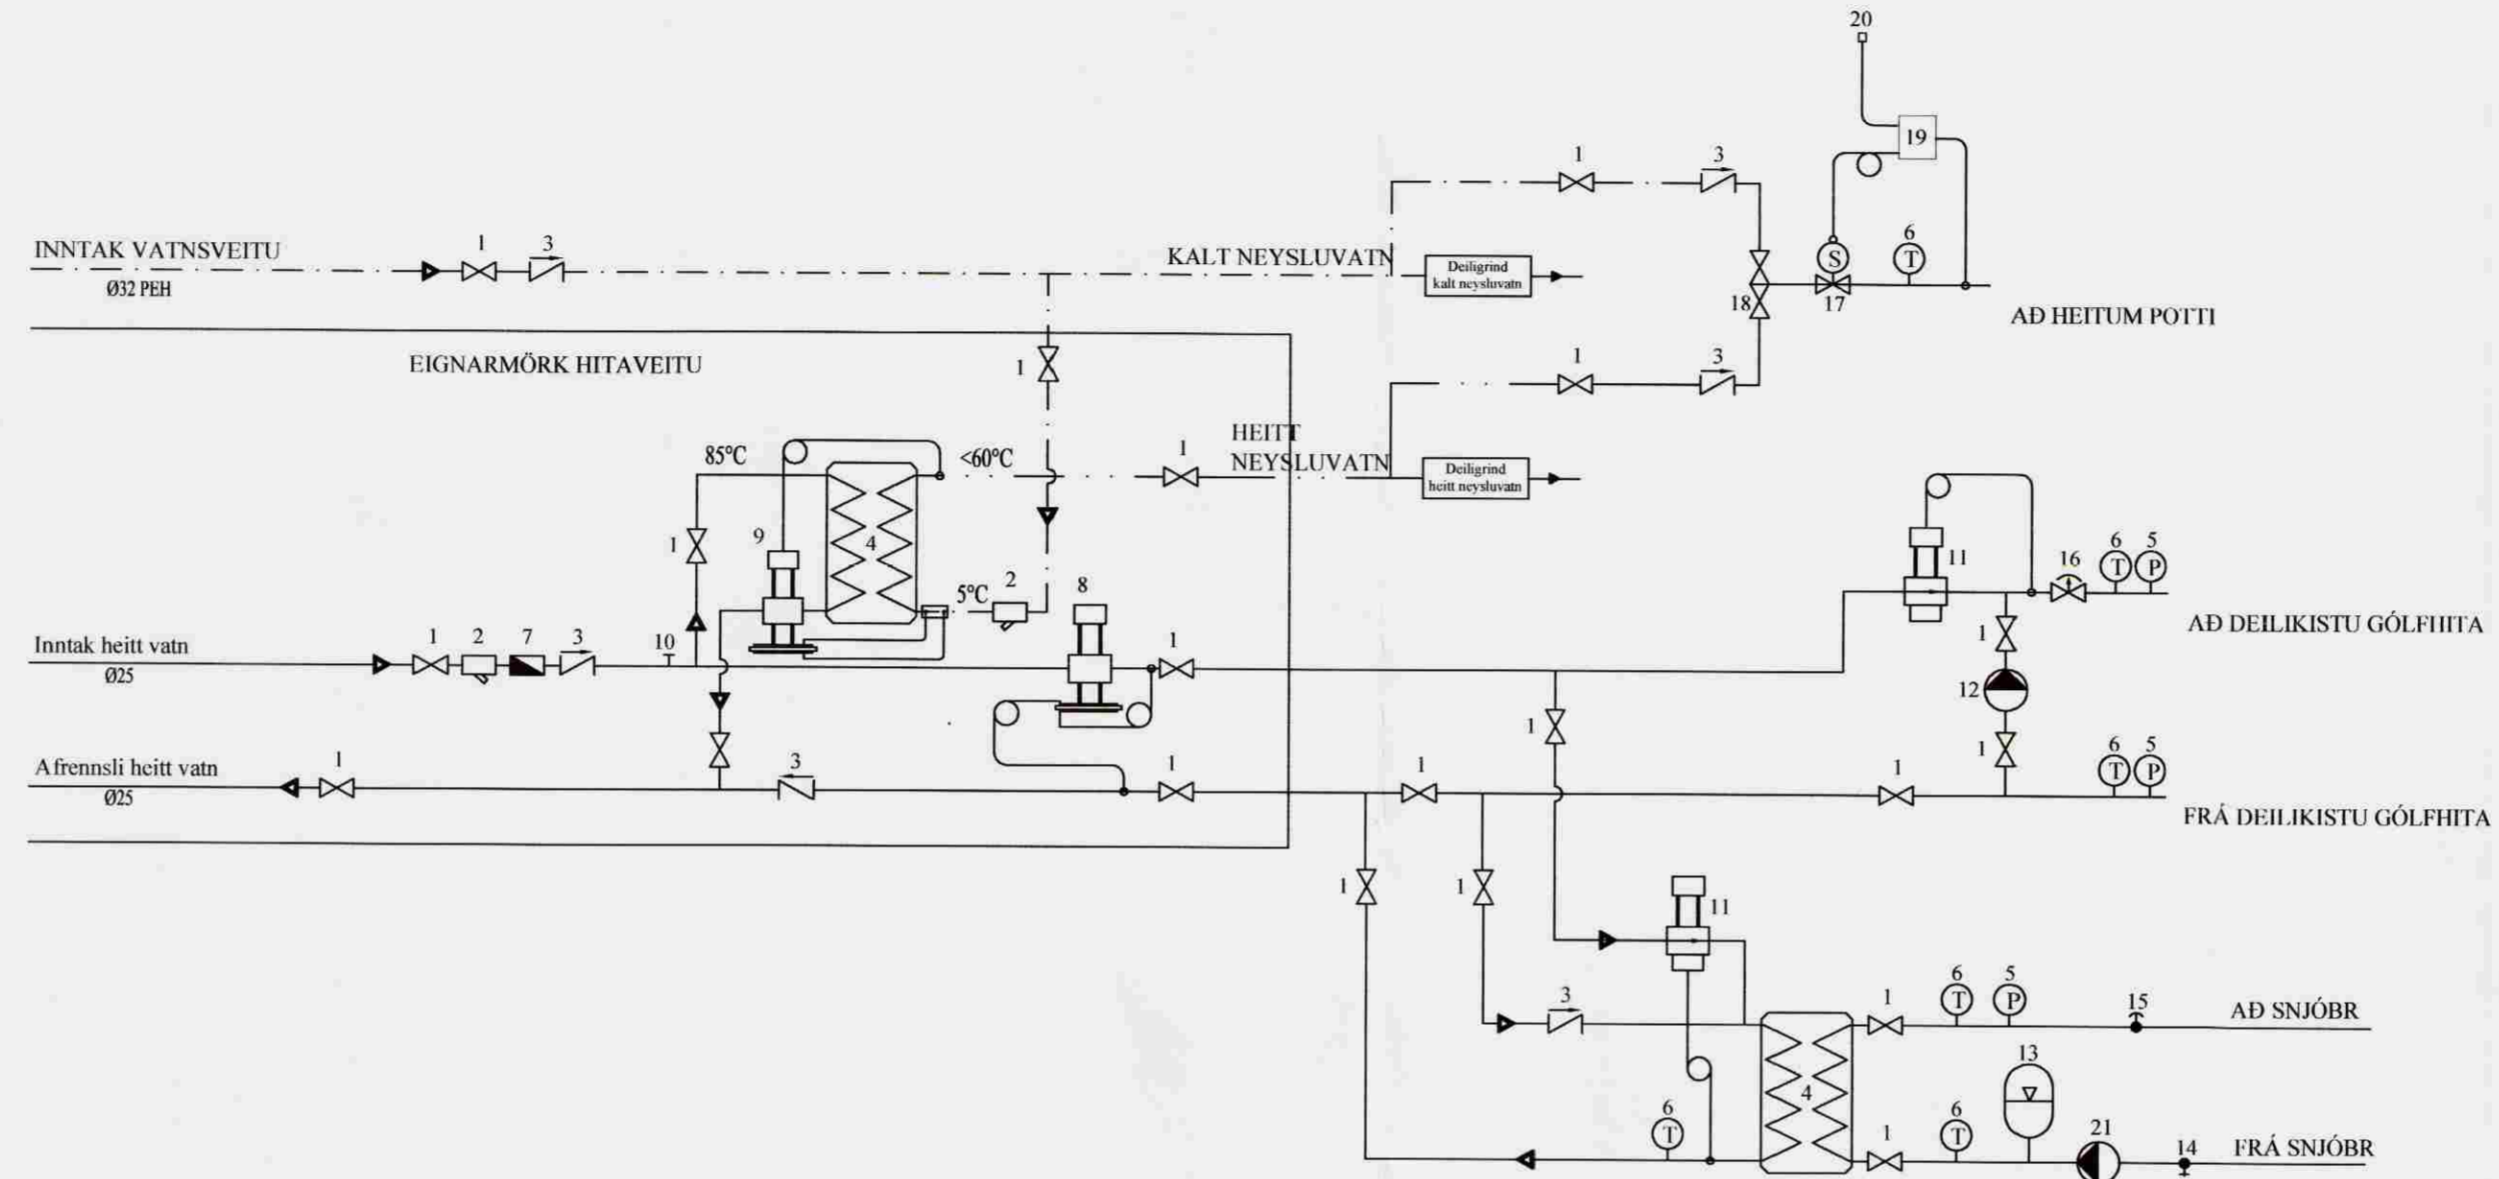

SKÝRINGAR:

1. KÚLULOKI
2. SÍA
3. EINSTREYMISLOKI
4. FORHITARI
5. ÞRÝSTIMÆLIR
6. HITAMÆLIR
7. VATNSMÆLIR
8. ÞRÝSTJAFNARI AVT 14
9. HITA- OG ÞRÝSTIST. LOKI AVTQ 14, UNIONAR BEGGJA VEGNA
10. STÚTUR FYRIR HITA- OG ÞRÝSTIMÆLI
11. HITASTÝRÐUR AVTB EÐA RAVV LOKI
12. HRINGRÁSARDÆLA 0,80 l/s; dP 25 kPa
13. ÞENNSLUKER
14. ÁFYLLING/AFTÖPPUN
15. LOFTSKILJA
16. ÖRYGGISLOKI
17. SEGULLOKI
18. BLÖNDUNARLOKI
19. TENGIÐ
20. ROFI TIL AD HLEYPVA VATNI POTT OG SKERPA Á HITASTIGI
21. SNJÓBR. HRINGRÁSARDÆLA 0,50 l/s; dP 25 kPa

ATH:

BLANDA SKAL 30% FROSTLEGI Á SNJÓBRÆÐSLUKERFIÐ TIL AD TRYGGJA REKSTRARÖRYGGI KERFISINS

Hitalögn framrás: _____
Hitalögn bakrás: _____
Neysluvatn kalt: _____
Neysluvatn heitt: _____

VERK: Frjóheimar 801 Bláskógarbyggð	TEIKN NR.: 562	
HLUTE: Lagnir - sökkull Lagnagrind	KVARDI 1:50 TEIKN: BL	
DAGS: 26.04.08	SAM:  04046-2009	NR: 01 006
Bent Larsen Fróðason Fellskoti 2 801 Bláskógarbyggð Símar: 844-7699 - 486-8855 E-mail: bentlarsen77@hotmail.com		