Skipulags- og byggingarfulltrúi Uppsveita bs.
Samþykkt
04 SEPT. 2014
Byggingarfulltrúi

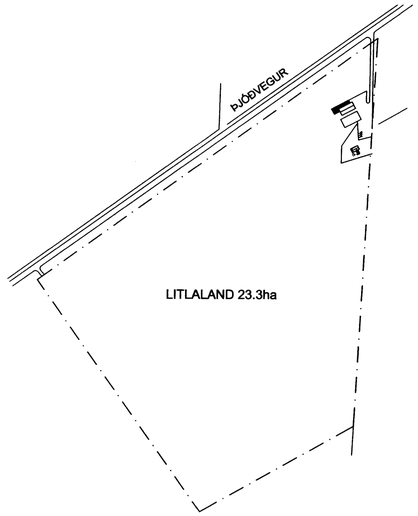

AFSTÖÐUMYND LAND MKV 1:5000

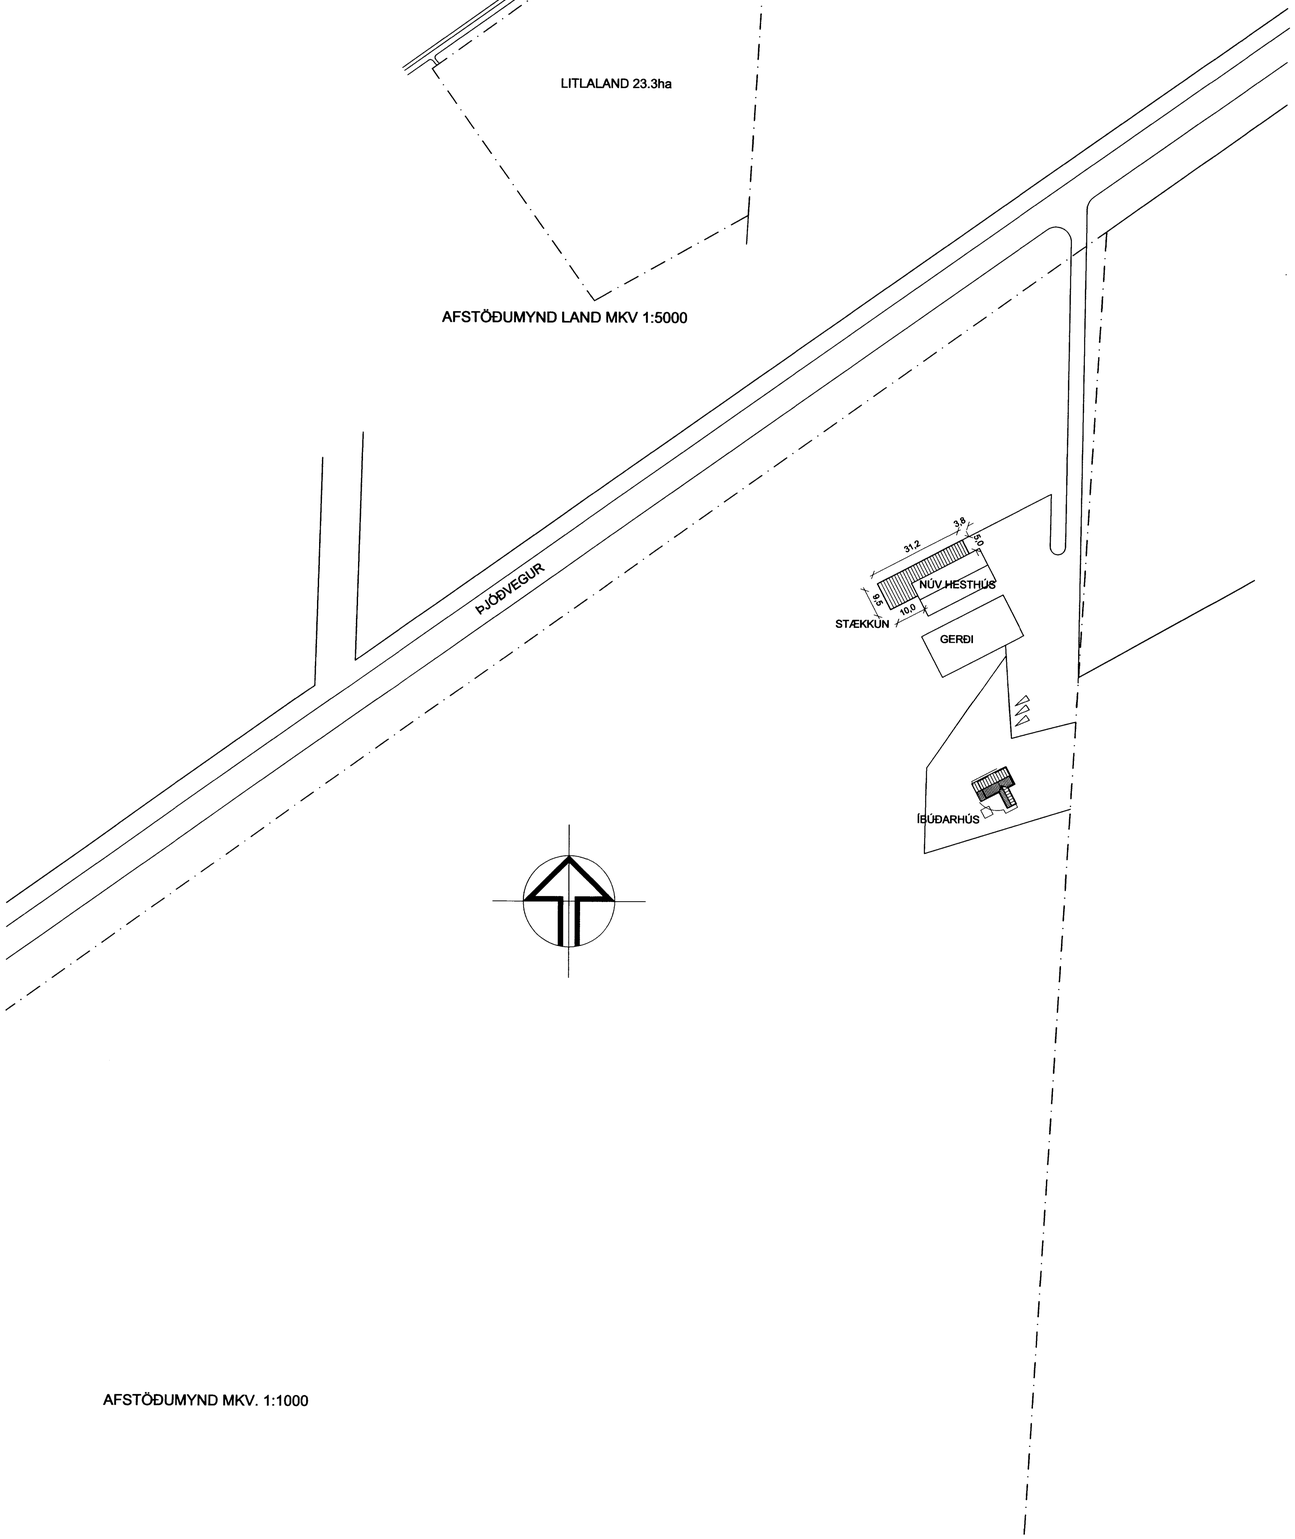

AFSTÖÐUMYND MKV. 1:1000

Skráningartafla:	Litaland Ásahrepp				Skráseljari:	Haraldur Valbergsson									
Landnúmer:	204654				Kennitala:	290162-5999									
Matshlutanúmer:	01			Útgáfa: 4.01b	Dags.:	23.7.2014									
Uppskipting og lýsing				Stærðir											
D0	D1	D2	D3	D4	D5	D5M	D6	D7	D8	D9	D10a	D10b	D11	D16		D17
Lóðun	Rými hæð-nr.	Notkun tegd	Hólf-flokkun	Eignar-hald	Bruttóflatar m²	Millifletir m²	Svalir m²	Op m²	Brúttóflatar m²	Brúttóflatar sk < 1,8	Sala-hæð min	Sala-hæð max	Brúttó rúmmál m³	Birt flatarmál m²	Reiknihæla skiptarúmmáls	Skipta-rúmmál m³
		Matshluti			500,6	0,0	0,0	0,0	500,6	0,0			2.071,0	500,6		1.807,939
		Botn											100,1			
	01	1. hæð			500,6	0,0	0,0	0,0	500,6	0,0			1.970,9	500,6		
A	0101	Núv. bygging	N	0101	300,0				300,0		3,60	5,22	1.323,0	300,0	4,41	1.219,365
A	0102	Hesthús	N	0101	105,0				105,0		2,26	3,60	307,6	105,0	2,93	276,006
A	0103	Áhaldageymsla	N	0101	95,6				95,6		2,26	4,83	340,3	95,6	3,56	312,568
Athugasemdir																
Sameignir sumra																
Eignarhald																
				Skiptarúmmál												
	Eignar-hald	Notkun tegd	Birt flatarmál m²	Sérsein m²	Sérsein og samsein m²											
	0101	Núv. bygging	500,6	1.807,939	1.807,939											
		Alls	500,6	1.807,939	1.807,939											

SKRÁNINGARTAFLS FMR

BYGGINGARLÝSING

ALMENNT:

NÚVERANDI BYGGING ER HÖNNUÐ SAMKVÆMT BYGGINGARREGLUGER 441/1998. STÆKKUNINN ER HÖNNUÐ SAMKVÆMT BYGGINGARREGLUGERÐ 112/2012 HÚSIÐ ER STÁLGRINDARHÚS REIST Á STEINSTEYPTUM SÖKKLI OG PLÖTU.

ÚTVEGGIR:
BURÐARGRIND ER ÚR STÁLI. GRINDIN ER KLÆDD MEÐ SAMLOKUKLÆÐNINGU 35MM Í HÁGARÐA OG 40MM Í LÁGARÐA. LITUR Á VEGGJAGLÆÐNINGU ER KREMAÐ (HONEST)
ALLAR KLÆÐNINGAR Í FLOKKI 1.

HURÐIR OG GLUGGAR:
ALLAR HURÐIR OG GLUGGAR ERU ÚT STÁLI / ÁLI
ALLT GLER SKAL VERA K-GLER, MEÐ 12 MM. LOFTBILI OG 9 MM LOFTBILI Í FÖGUM.
REYKLOSUN ER Í ÞAKI ER TVÖFALT PLAST SEM DREYFT ER UM ÞAKIÐ SAMTALS 10.0m2

ÞAK:
BURÐARGRIND ÞAKS ER ÚR STÁLI. GRINDIN ER KLÆDD MEÐ SAMLOKUKLÆÐNINGU 35MM Í HÁGARÐA OG 40MM Í LÁGARÐA. LITUR Á ÞAKI ER RAUTT
ALLAR KLÆÐNINGAR Í FLOKKI 1.

MILLIVEGGIR:
ALLIR MILLIVEGGIR ERU BYGGÐIR UPP MEÐ STÁLSTOÐUM OG KLÆDDIR GIPSI OG STÁLI. EINANGRAÐ MEÐ STEINULL Í SÖMU ÞYKKT OG VIÐKOMANDI VEGGUR.
ALLAR KLÆÐNINGAR ERU Í FLOKKI 1.

GÓLF:
GÓLF ER Í FÓÐURGANG OG FOÐURGEYMSLU ER STEINSTEYPT OG EINANGRAÐ MEÐ 75MM PRAUÐPLASTI UNDIR PLÖTU.
STÍUR ERU SAFNSTÍUR MEÐ FÍNNI MÖL Í BOTNI.

LAGNIR:
HITI VERÐUR Í GÓLFI. GÓLFHITALAGNIR VERÐA STEYPTAR Í GÓLFPLÖTU ÞAR SEM ERU STEYPT GÓLF.
ALLAR AÐRAR LAGNIR VERÐA UTANÁLIGGJANDI.

ÖRYGGI:
ÚTLJÓS/ NEYÐARLJÓS VERÐA VIÐ ALLAR ÚTGÖNGULEIÐIR. SLÖKKVITÆKI ERU STAÐSETT VIÐ ÚTGÖNGUHURÐIR. BRUNASLANGA 25METRA ER STAÐSETT Á MIÐJUM FÓÐURGANG.

SKÝRINGAR

SL SLÖKKVITÆKI
BS BRUNASLANGA 25M
RS REYKSKYNJARI
ÚT REYKSKYNJARI

ÖLL MÁL Á TEIKNINGU ERU Í METRUM

Teiknistofan Ök
Hafnargötu 80, 230 Keflavík
Haraldur Valbergsson B.F.I.
Kennitala: 290162-5999
Sími 421-4140, Fax 421-3144

LITLALAND ÁSAHREPP

Verk. VIÐBYGGING VIÐ HESTHÚS
AFSTÖÐUMYND, SKÝRINGAR OG SKRÁNINGARTAFLA

Hann.	Teikn.	Mkv.	Teikn.nr:
HV.	HV.	1:1000/5000	B-1403-01
Samþ.		Dags. 23,07,2014	