




SKURÐUR A

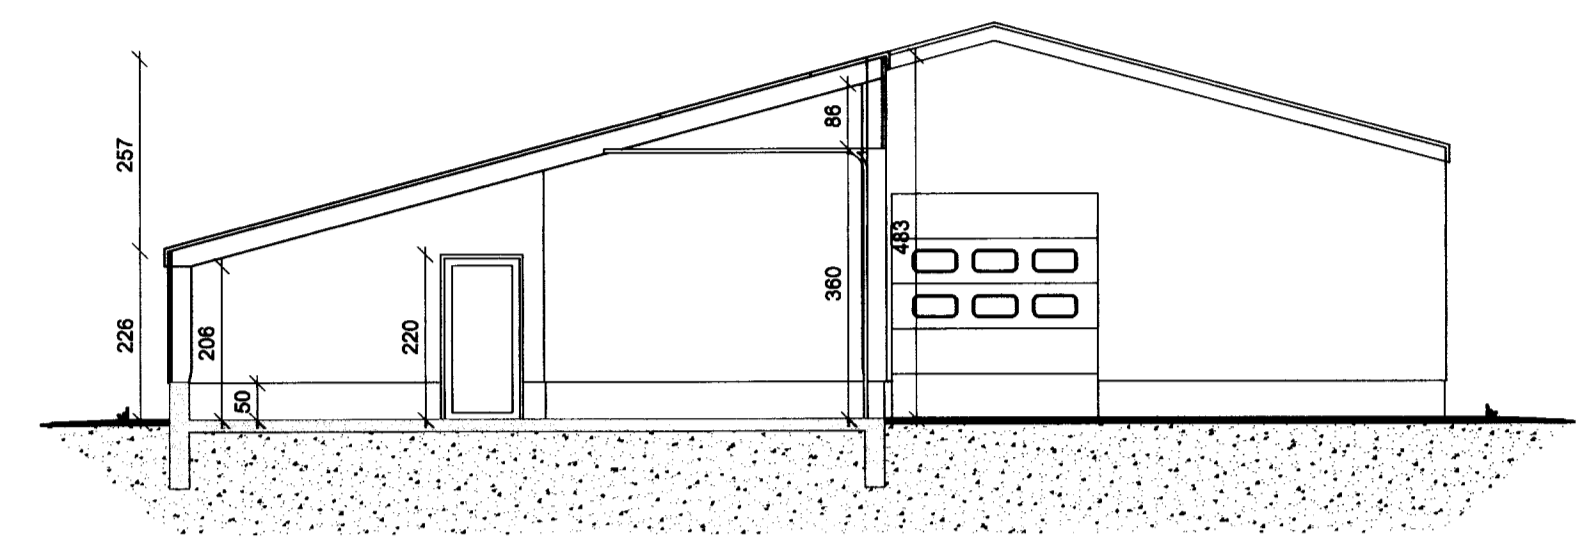


SKURÐUR B

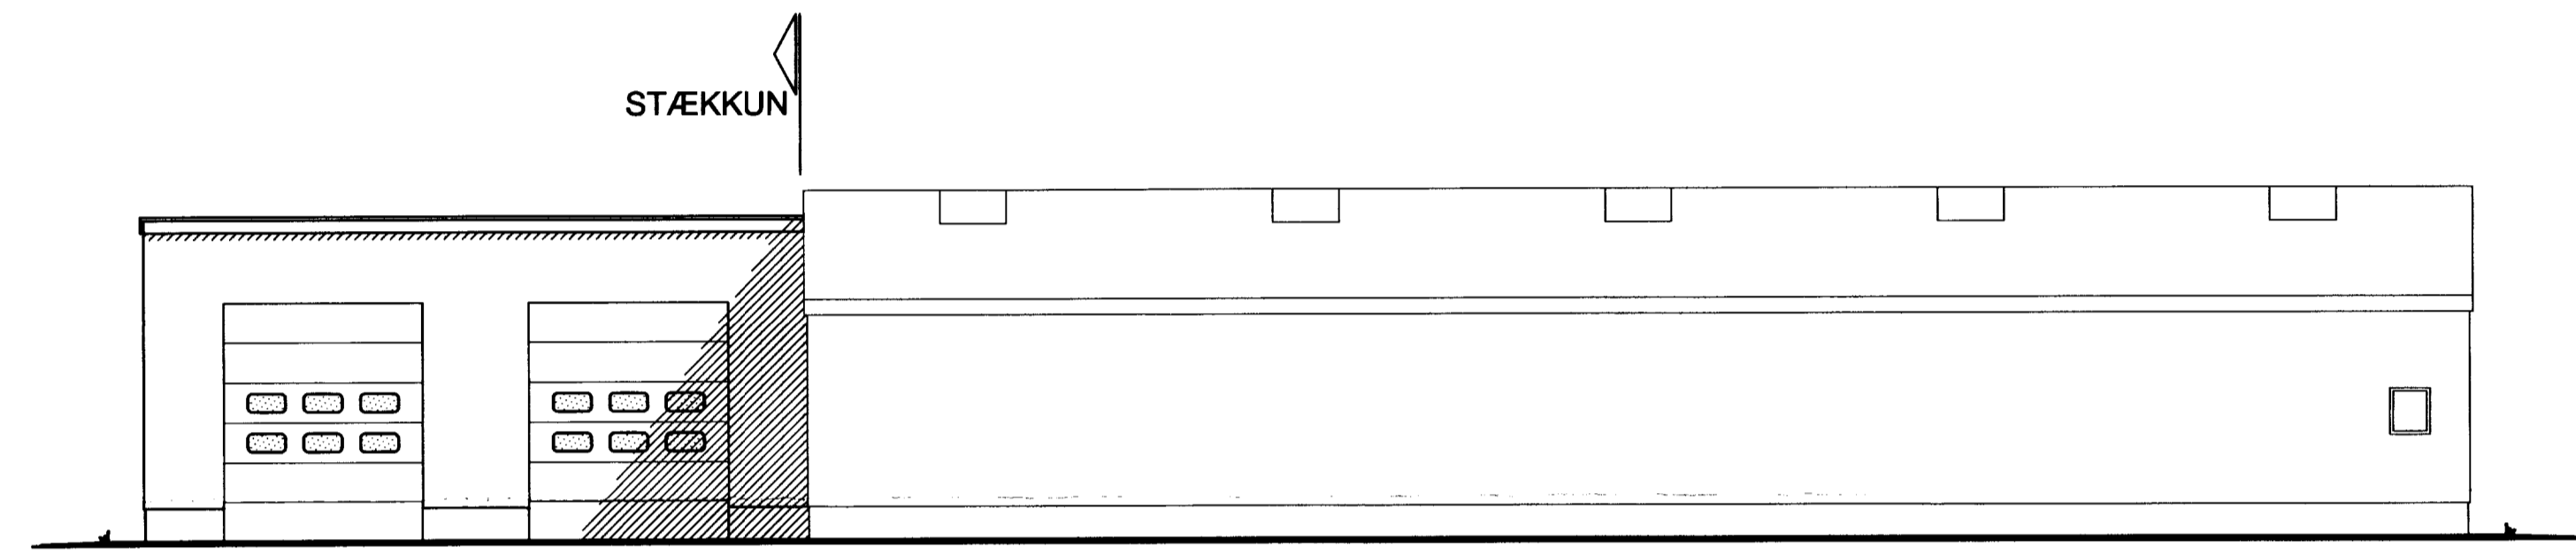


ÚTLIT SUÐUR

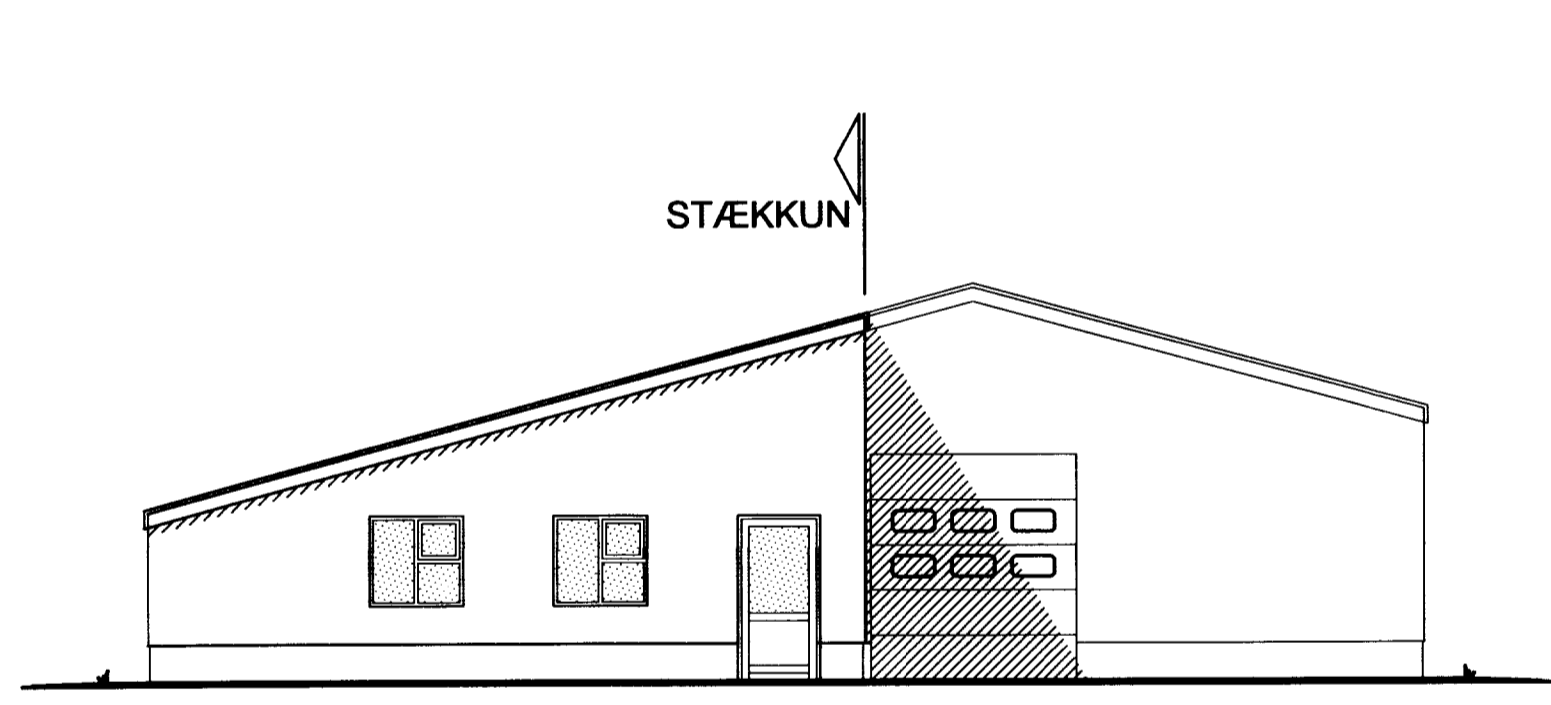

ÚTLIT VESTUR

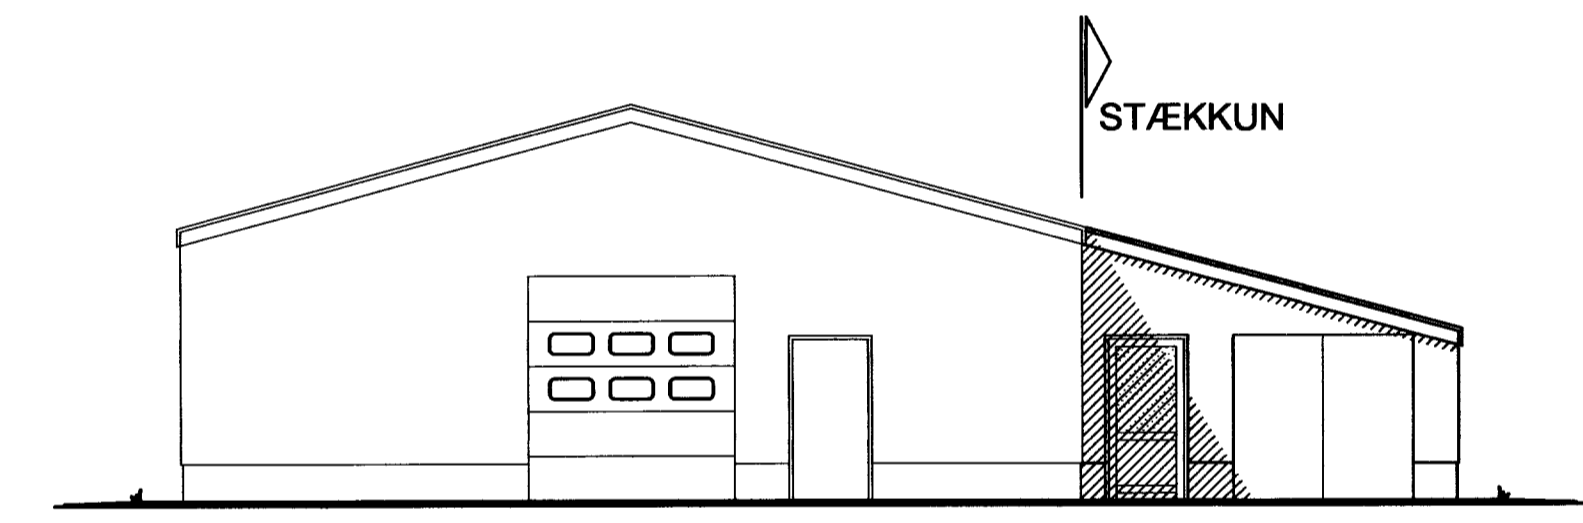


ÚTLIT AUSTUR

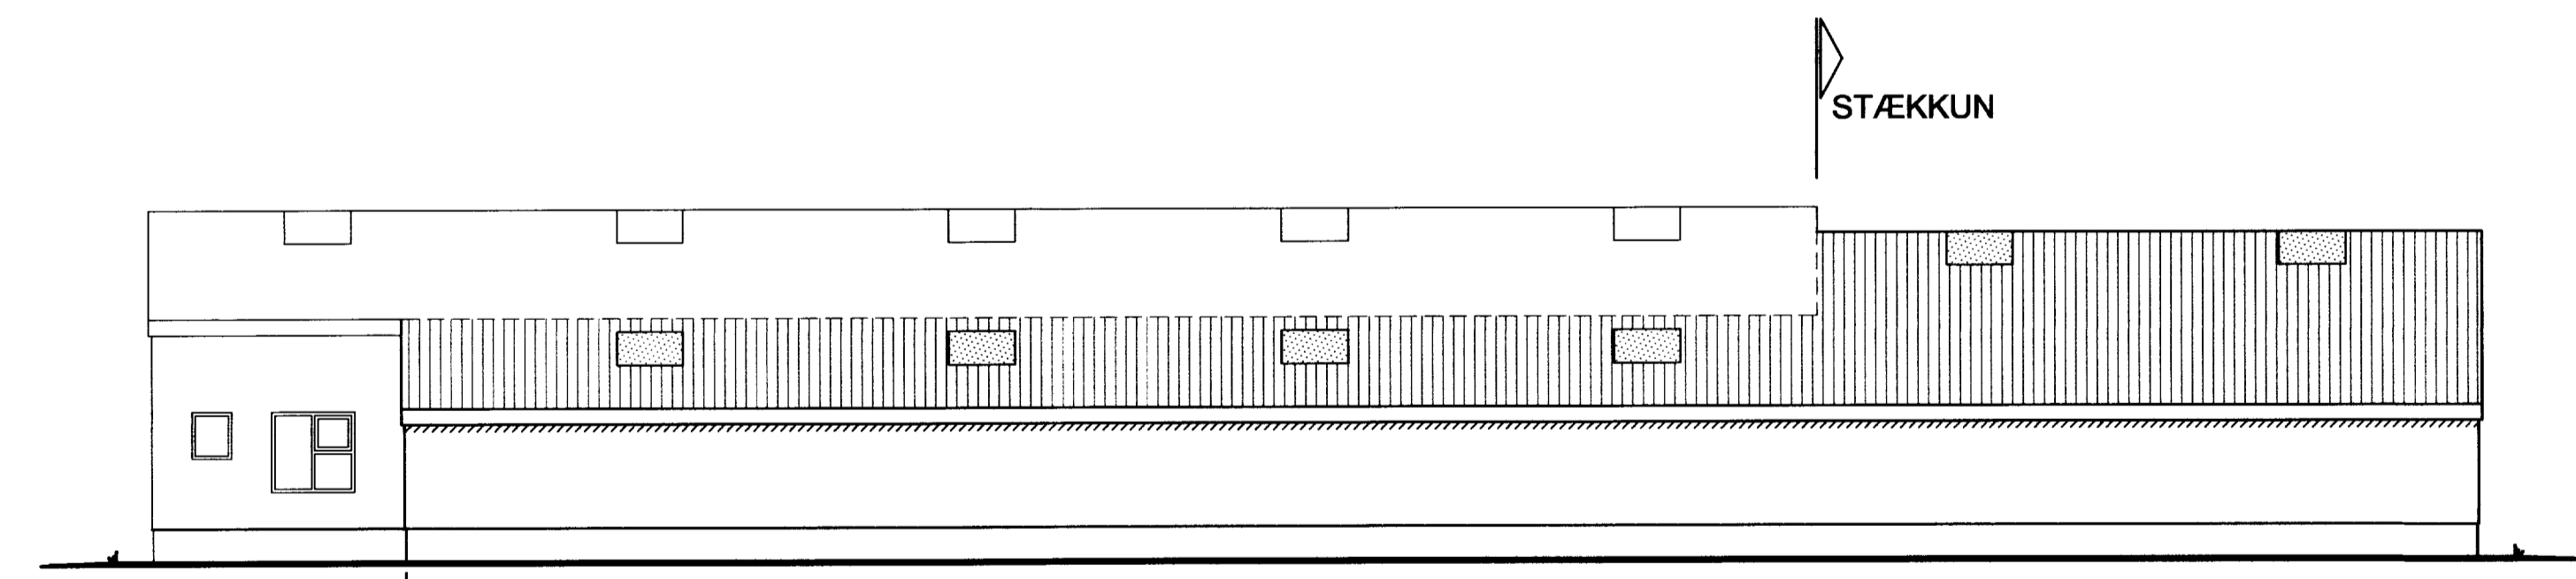

ÚTLIT NORÐUR

STÆKKUN

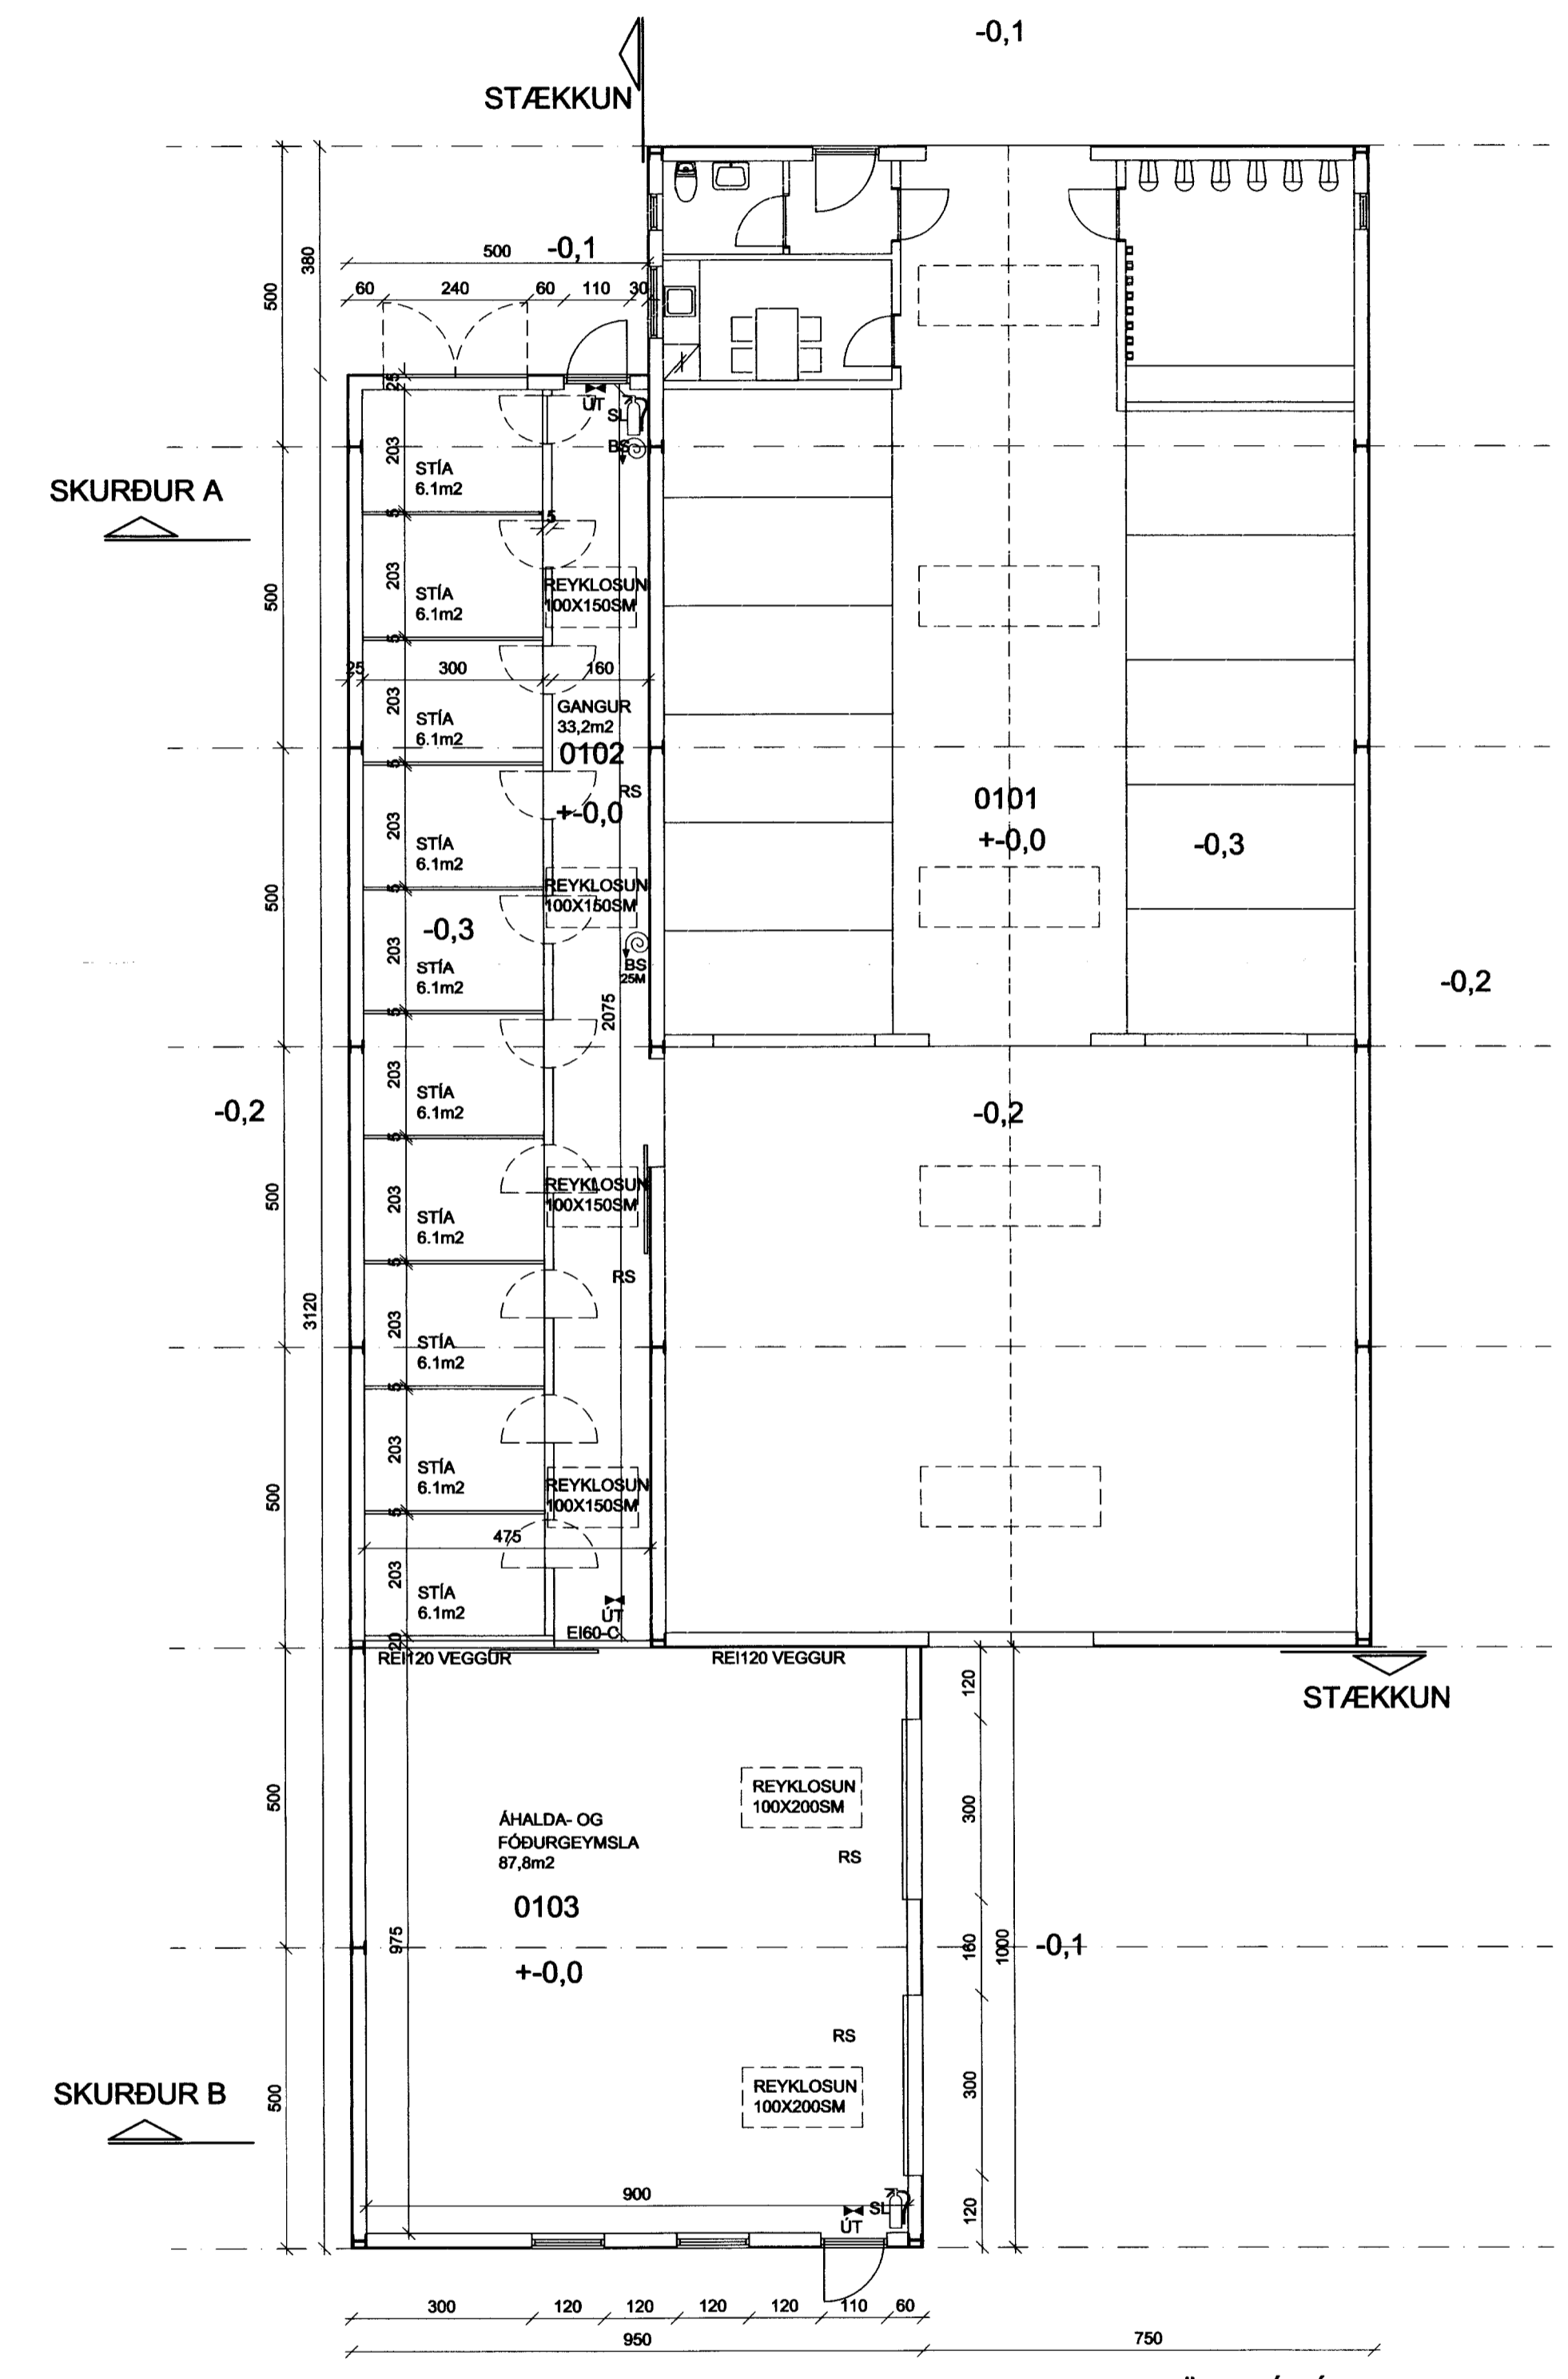

ÖLL MÁL Á TEIKNINGU ERU Í SM

GRUNNMYND STÆKKUN

Teiknistofan
Drök

LITLAND ÁSAHREPP

Verk: VIÐBYGGING VIÐ HESTHÚS
 ÚTLIT OG GRUNNMYND OG SKURÐIR

Hann. HV.	Teikn. HV.	Mkv. 1:100	Teikn.nr.
Samp.	Dagm.	04.09.2014	B-1403-02

Hafnarvegur 60, 230 Kópavík
 Haraldur Vilbergsson B.F.J.
 Kennitala: 290162-5999
 Sími 421-4140, Fax 421-3144