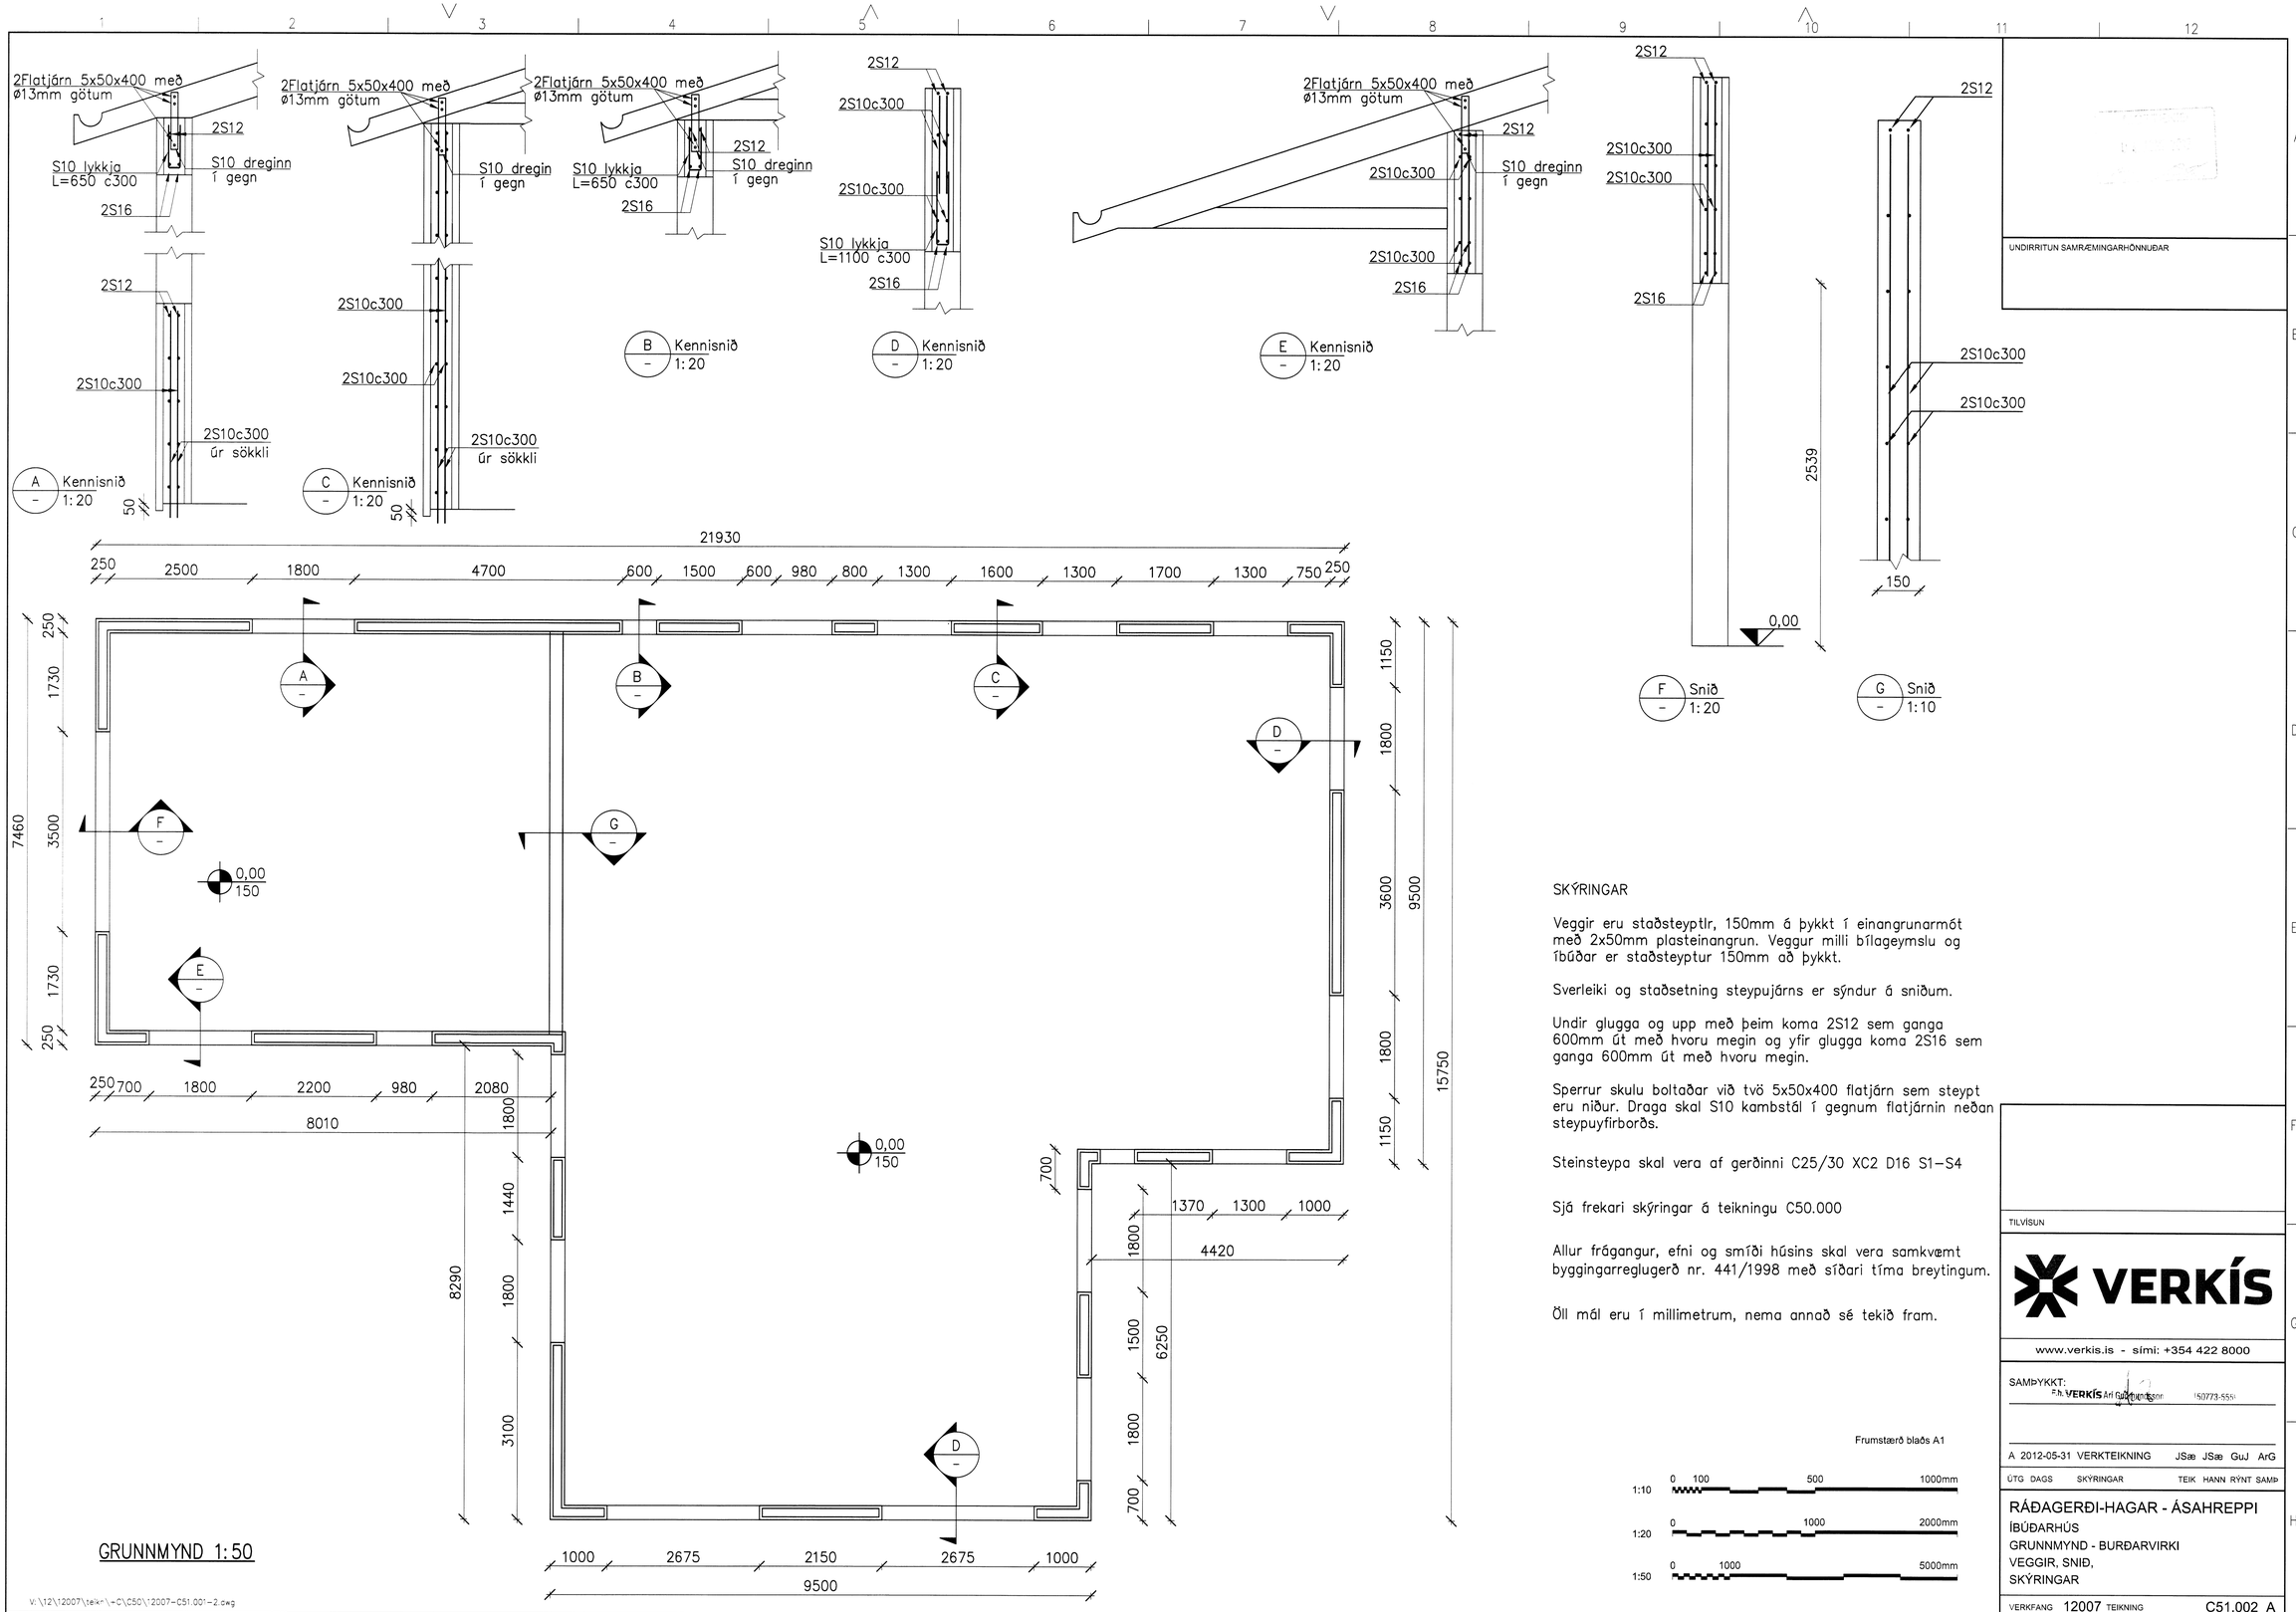

SKÝRINGAR

Veggir eru staðsteyptir, 150mm á þykkt í einangrunarmót með 2x50mm plasteinangrun. Veggur milli bílageymslu og íbúðar er staðsteyptur 150mm að þykkt.

Sverleiki og staðsetning steypujárns er sýndur á sniðum.

Undir glugga og upp með þeim koma 2S12 sem ganga 600mm út með hvoru megin og yfir glugga koma 2S16 sem ganga 600mm út með hvoru megin.

Sperrur skulu boltaðar við tvö 5x50x400 flatjárn sem steypt eru niður. Draga skal S10 kambstál í gegnum flatjárnin neðan steypuyfirborðs.

Steinsteypa skal vera af gerðinni C25/30 XC2 D16 S1-S4

Sjá frekari skýringar á teikningu C50.000

Allur frágangur, efni og smíði húsins skal vera samkvæmt byggingarreglugerð nr. 441/1998 með síðari tíma breytingum.

Öll mál eru í millimetrum, nema annað sé tekið fram.

Frumstærð blaðs A1

1:10 0 100 500 1000mm

1:20 0 1000 2000mm

1:50 0 1000 5000mm

TILVÍSUN

VERKÍS

www.verkis.is - sími: +354 422 8000

SAMÞYKKT:
F.h. VERKÍS Ari Guðmundsson 150773-5551

ÚTG	DAGS	SKÝRINGAR	TEIK	HANN	RÝNT	SAMÞ
A	2012-05-31	VERKTEIKNING	JSæ	JSæ	GuJ	ArG

RÁÐAGERÐI-HAGAR - ÁSAHREPPI
ÍBÚÐARHÚS
GRUNNMYND - BURÐARVIRKI
VEGGIR, SNIÐ,
SKÝRINGAR

VERKFANG 12007 TEIKNING C51.002 A

© Öll afnot og afritun teikningar, að hluta eða í heild er háð skriflegu leyfi höfunda