



Skráningartafla: Fosslækur, Hrunannafrétti					Skrásetjari: Þóris Halldórsdóttir															
Landnúmer: 0					Kennitala: 240577-3569															
Matshlutanúmer: 01					Útgáfa: 4.01b Dags.: 14.5.2014															
Uppskipting og lýsing					Stærðir															
D0	D1	D2	D3	D4	D5	D5M	D6	D7	D8	D9	D10a	D10b	D11	D12	D16	D17				
					Bláflötur m ²	Málflötur m ²	Ségar m ²	Ög m ²	Brúflötur m ²	Dráttflötur m ²	Salmátt m ²	Stálmaln m ²	Dröfl m ²	Flötflötur m ²	Dröflflötur m ²	Stálmaln m ²				
Matshluti					58.0	0.0	0.0	0.0	58.0	2.7			146.6	50.0	55.3	116.500				
Botn													11.6							
A	01	1. hæð		N	58.0	0.0	0.0	0.0	58.0	2.7			135.0	50.0	55.3					
					58.0				58.0	2.7	2.10	3.30	135.0	50.0	55.3	2.33				
Athugasemdir																				
Um er að ræða endurbýgðan torfkofa á Hrunannafrétti sem stendur austan við Fosslæk. Brunnur er niðurgráfinn til sofnunar á vatni yfir veturinn. Rotþró er niðurgráfin. Hnakkageymsla er niðurgráfn/tyrfo og óupphliuo.																				
Sameignir sumra																				
Eignarhald																				
Eignar númer	Nafn eignar	Eignar hlutf.	Eignar gæði	Eignar gæði																
0101	Svefnskáli	55.3	116.500	116.500																
Alls					55.3	116.500	116.500													

SKRÁNINGARTAFLA

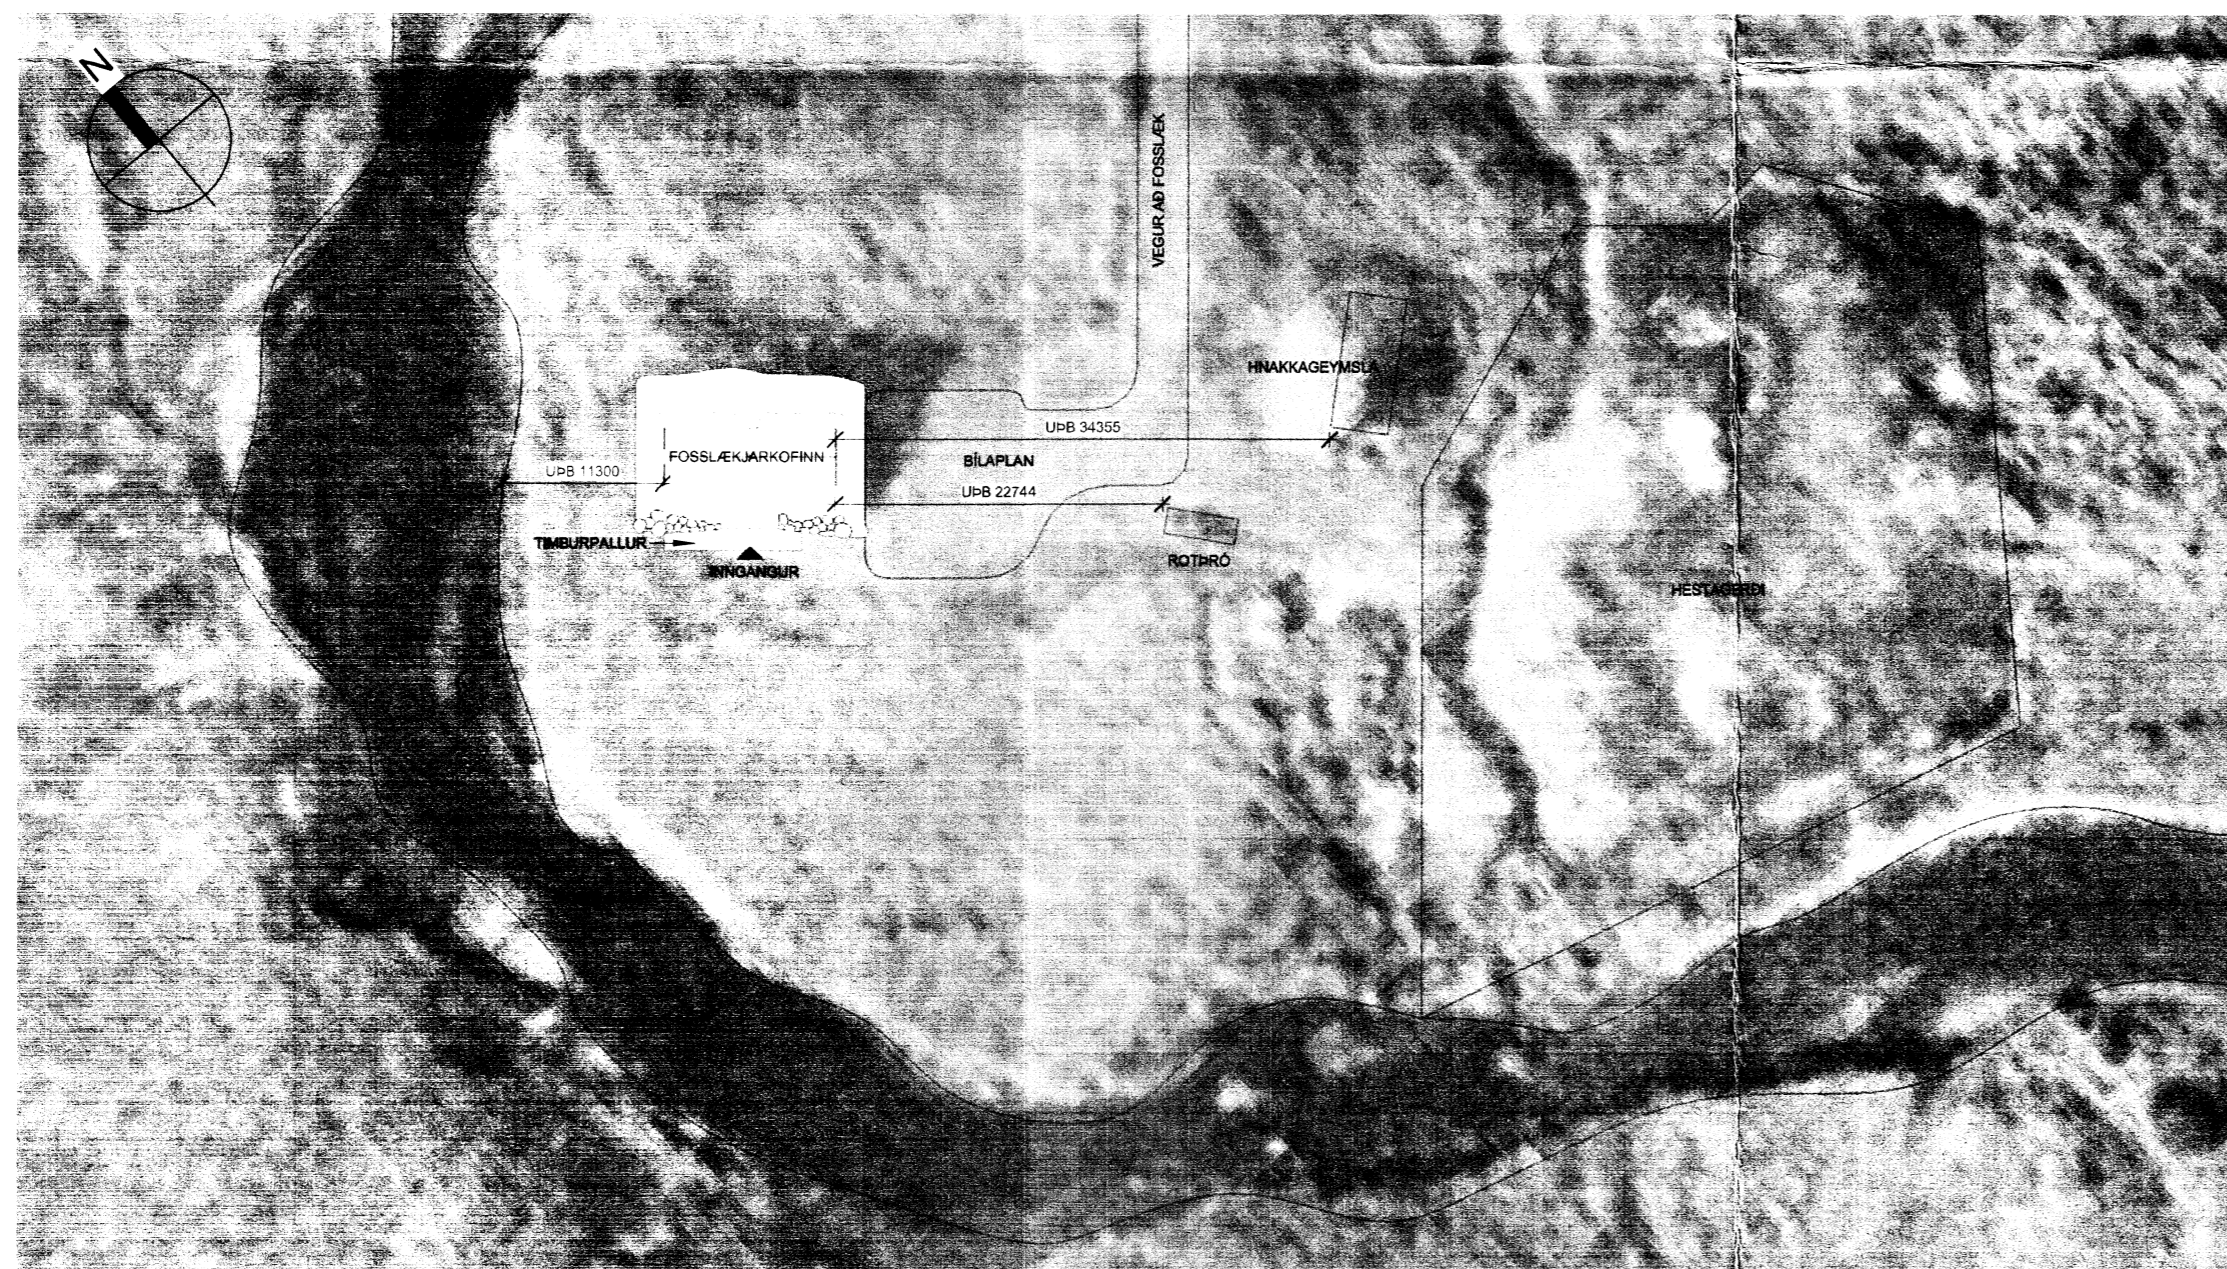

AFSTÖÐUMYND
1:500

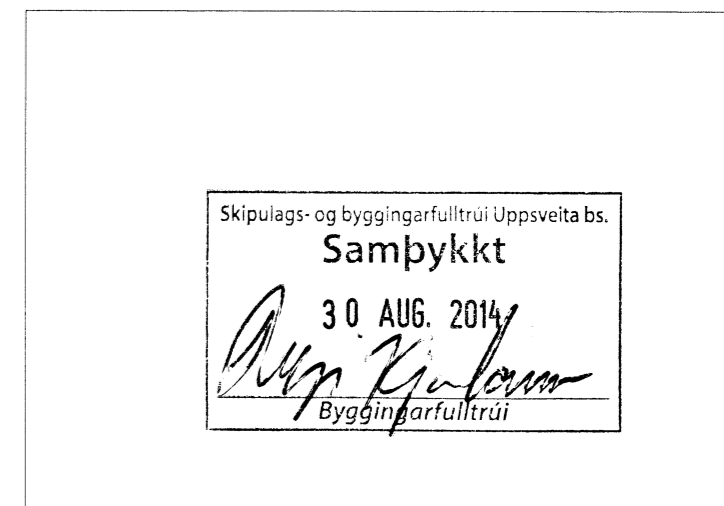

1	ÚTG 1	29.08.2014	BH	GM
Útg.	Skýring / Breyting	Dags.	Teiknað	Yfirfarið

HRUNAMANNAREPPUR
VERKKAUPI / EIGANDI
FJALLASKÁLI - ENDURBYGGING
TEGUND VERKS
FOSSLÆKUR, HRUNAMANNAFRÉTTI
GATA/STADSETNING

ADALUPPDRA'TTUR
AFST.MYND OG SKR.TAFLA

LANDNÚMÉR: 00000
STADGR.: XXXX-X-XXXXXXX
MHL.: 01
MKV.: 1:100
BLADSTÆRD: A2
ÚTGÁFA DAGS: 29.08.2014
TEIKNAD: BH
YFIRFARIÐ: GM

1405 **301 - 1**
VERKNR. RADNR. ÚTGÁFA

Þóris Halldórsdóttir
Þóris Halldórsdóttir BFI
kt: 240577-3569
gsm: 862 5889 | thordis@gmail.com

ÖLL AFNOT OG AFTRITUN TEIKNINGAR AD HLUTA EDA I HELD ER HÁÐ SKRIFLEGU LEYFI HÖFUNDA