




GRUNNMYND  
MKV. 1:50

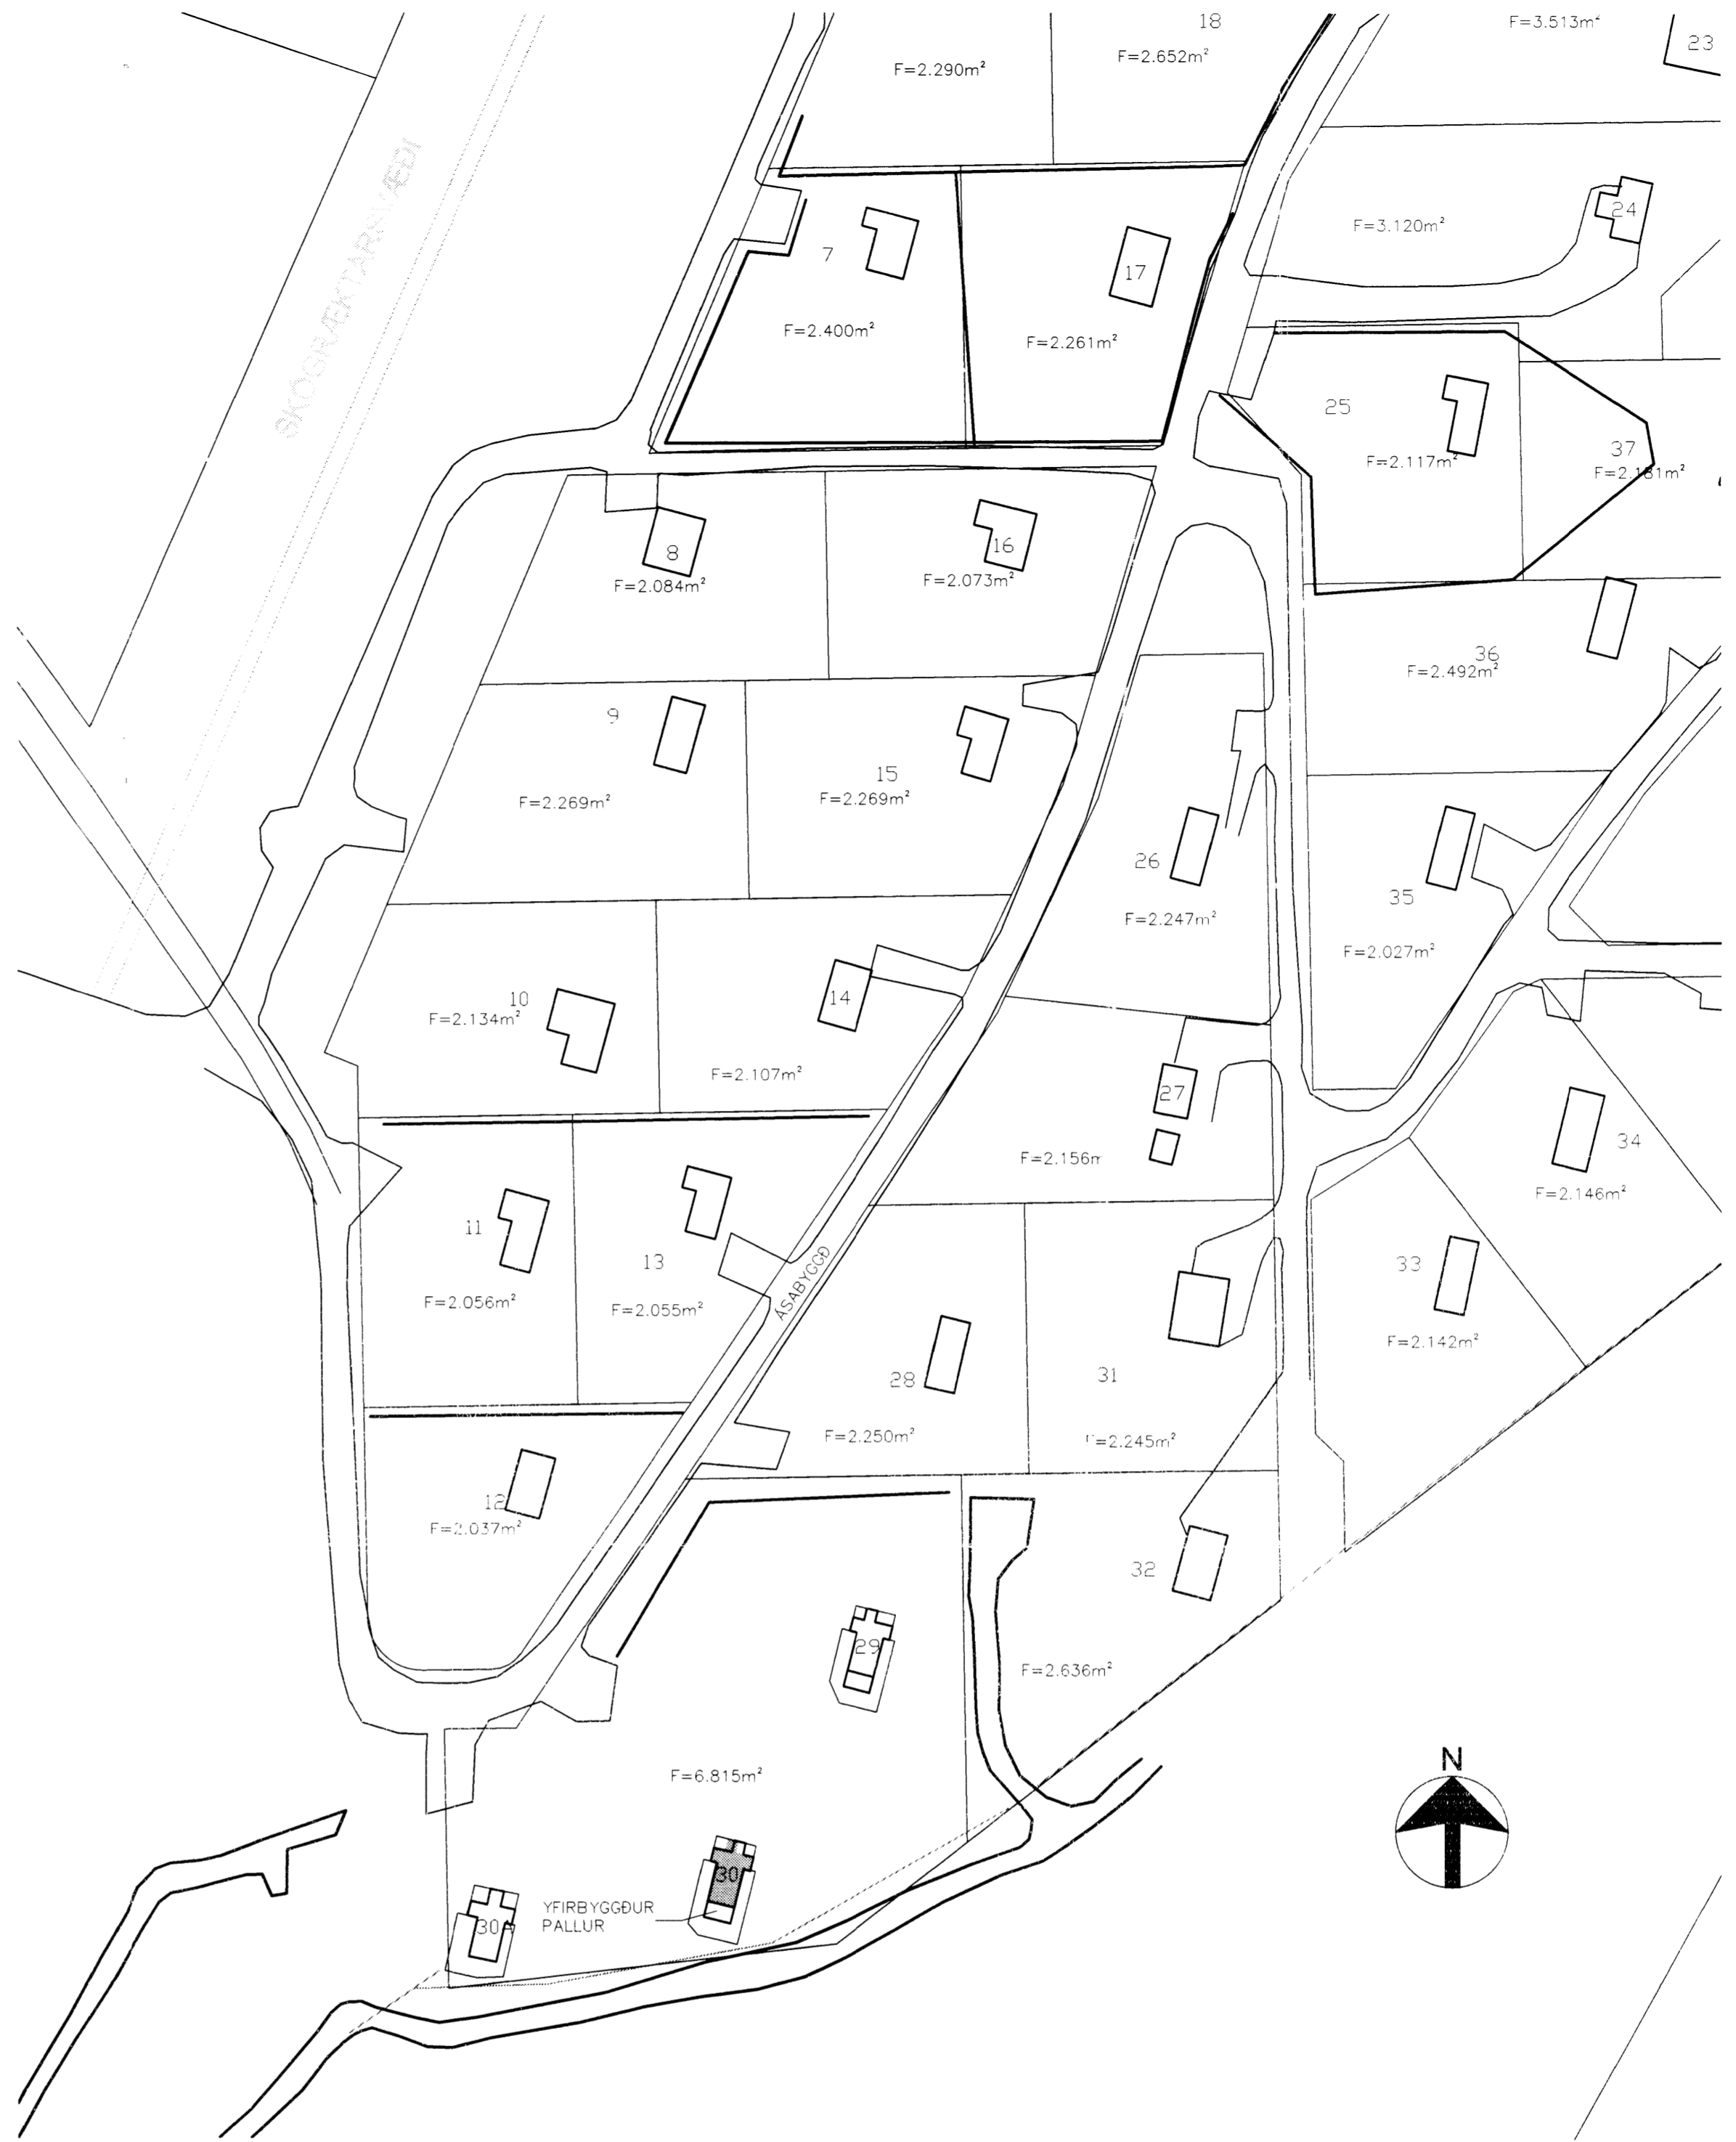


AFSTÖÐUMYND  
MKV. 1:1000

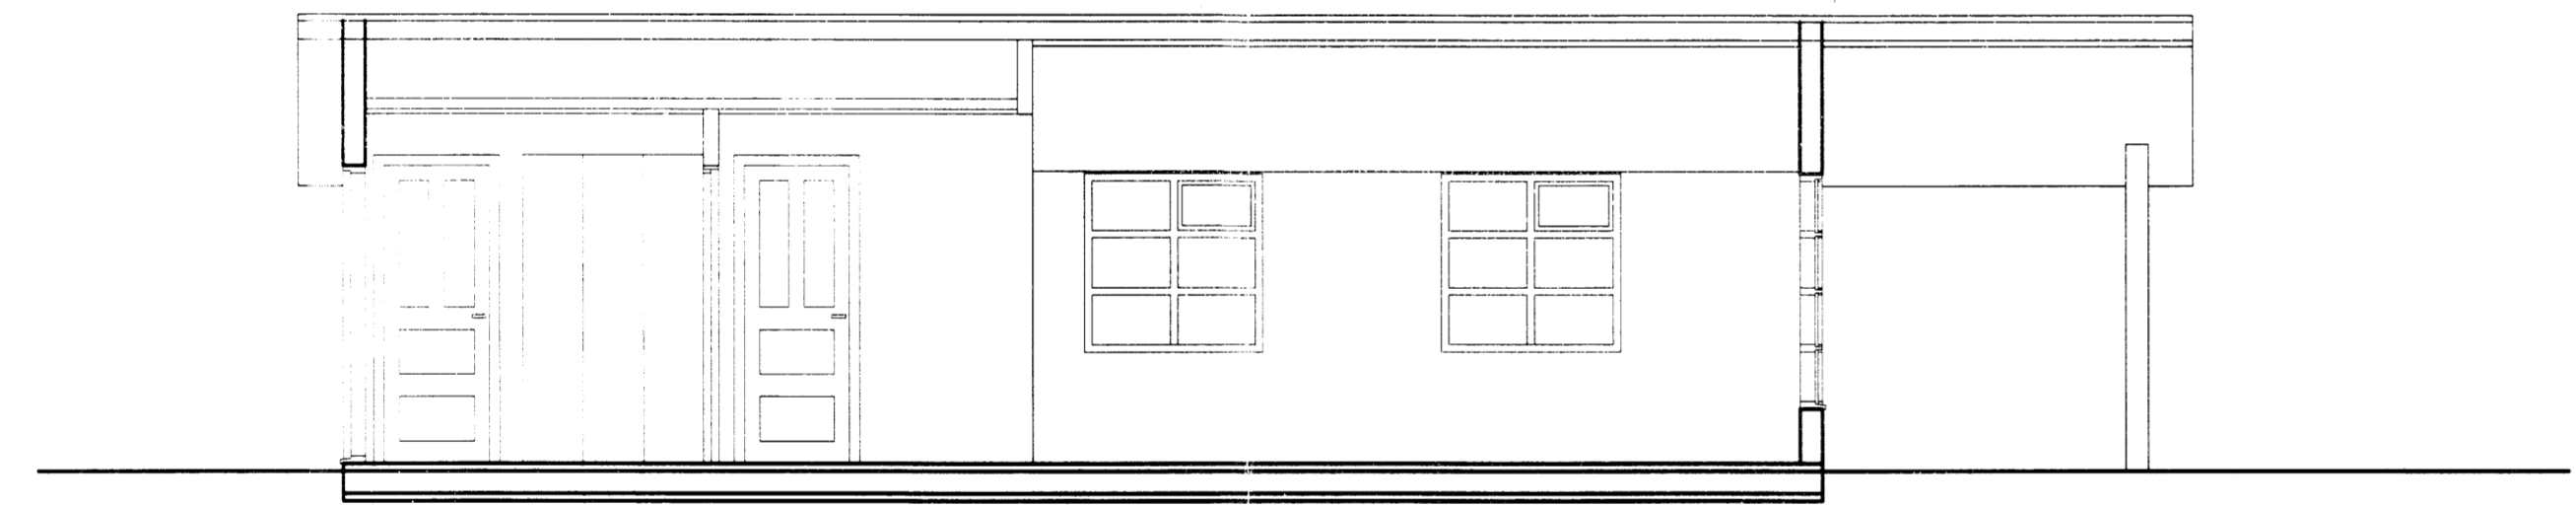

SNID C  
MKV. 1:50

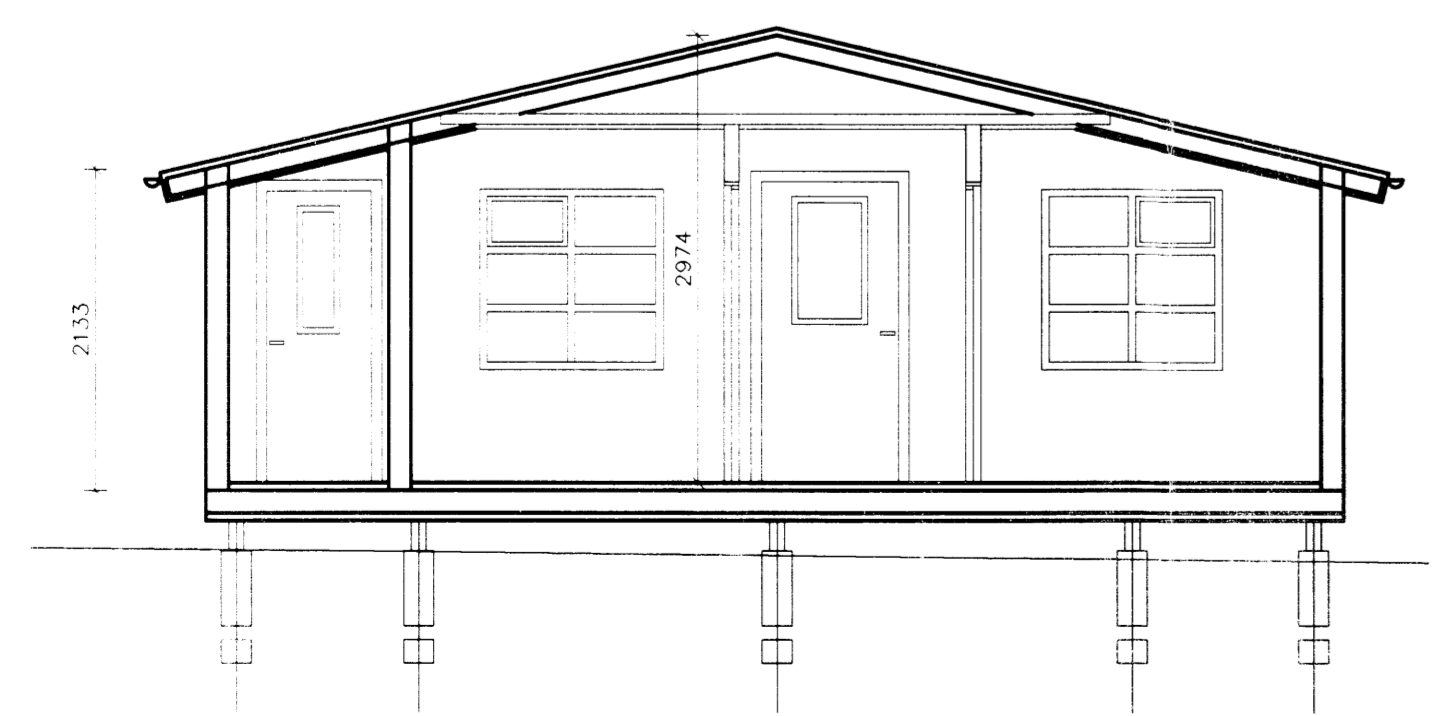

SNID A  
MKV. 1:50

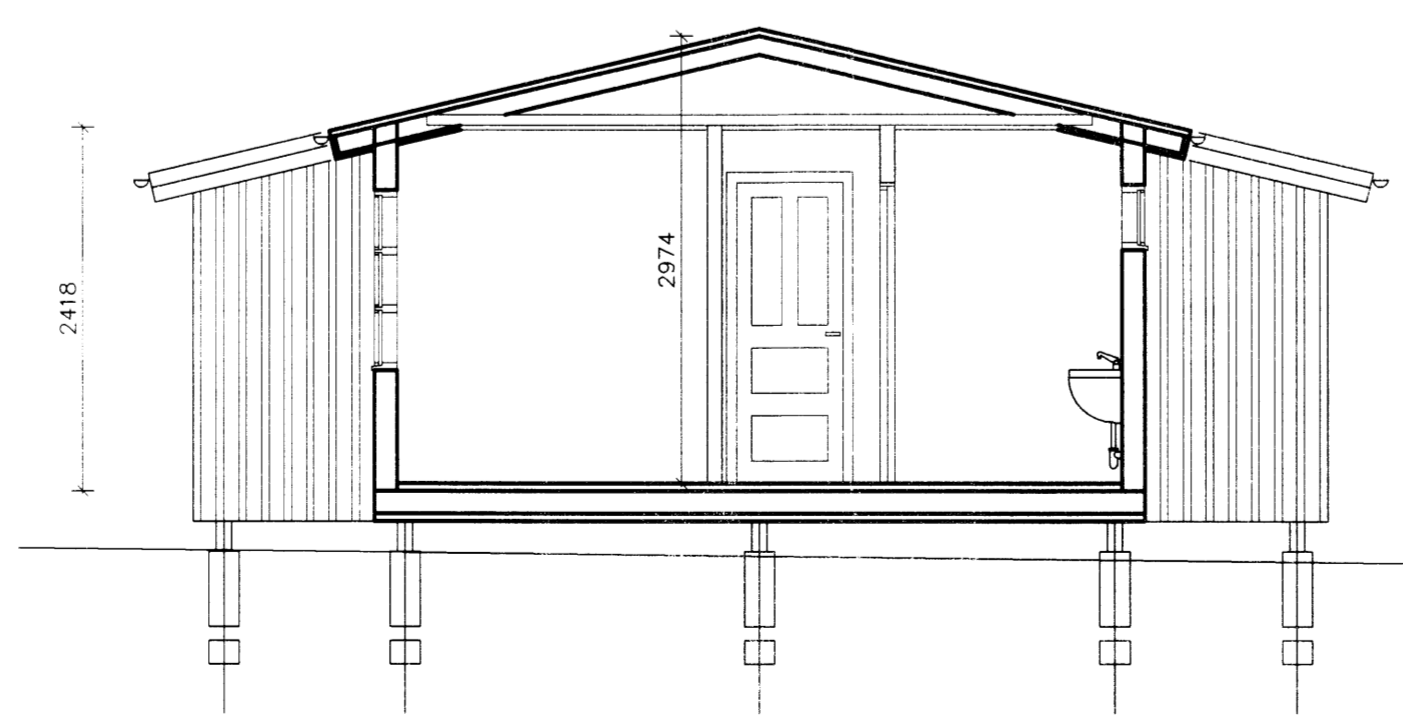

SNID B  
MKV. 1:50

LÝSING  
ÞAK STÆKKAD YFIR VERÖND  
HEITUR POTTUR ER AÐ LÁGMARKI 60 SM YFIR PALLI  
OG MÆD LOKI.  
  
STÆRD HÚSS:  
FLATARMÁL: 55.6 M<sup>2</sup>  
RÚMMÁL: 150.5 M<sup>3</sup>  
  
STADGREINIR: 8710-1-48000290  
LANDNÚMÉR: 166969

MÁL ERU Í MILLIMETURM. NEMA ANNARS SE GETIÐ  
EF MÍSRÆMI EDA MÁLVILLUR FINNAST Á TEKNINGUM  
BER AÐ TILKYNNNA ÞAD TIL ARKFORM ANS TAFAR  
ÞESSI TEKNING FELLUR UNDIR HÖFUNDARÉTTA-RI OG

**ARKFORM**®  
ARKITEKTASTOFA

SÍMI: 552 1199  
FAX: 552 1140  
NET: arkform@arkform.is

ÁRMÚLI 38, 108 REYKJAVÍK
VERKHEITI: <b>ÁSABYGGÐ 29 ÞAK STÆKKAD YFIR VERÖND</b>
VERKNÚMÉR: <b>1221-29</b>
ATRÍÐI: <b>GRUNNMYND, SNID AFSTÖÐUMYND</b>
HANNAÐ: GM TEKNAÐ VE
SKRÁ NR. A-1221-1901.tvg YSRFARÍÐ GM
MKV. 1:50 / 1:100 DAGS. 5.09.2012
TEKNI.NR. RÁÐN. ENDURSK.
<b>20-01 00 0</b>

GUÐJÓN MINGUSSON ARKITEKTAFÉLSTA ST. 500456-4339