



Samþykkt

28 MARS 2006


Helgi Kjartansson
Byggingarfulltrúi uppsveita Árnassýslu

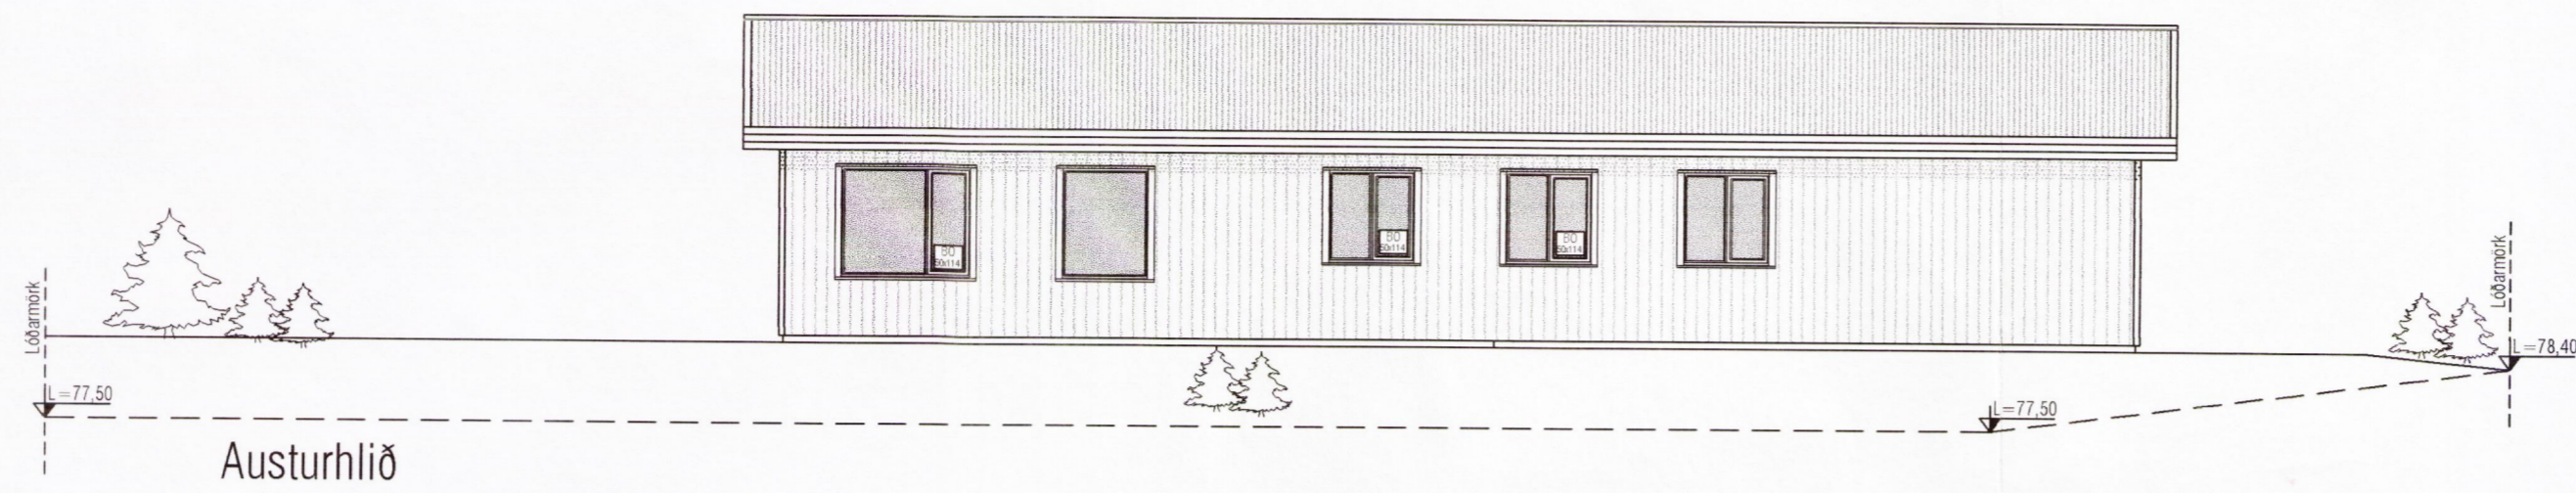


Austurhlíð

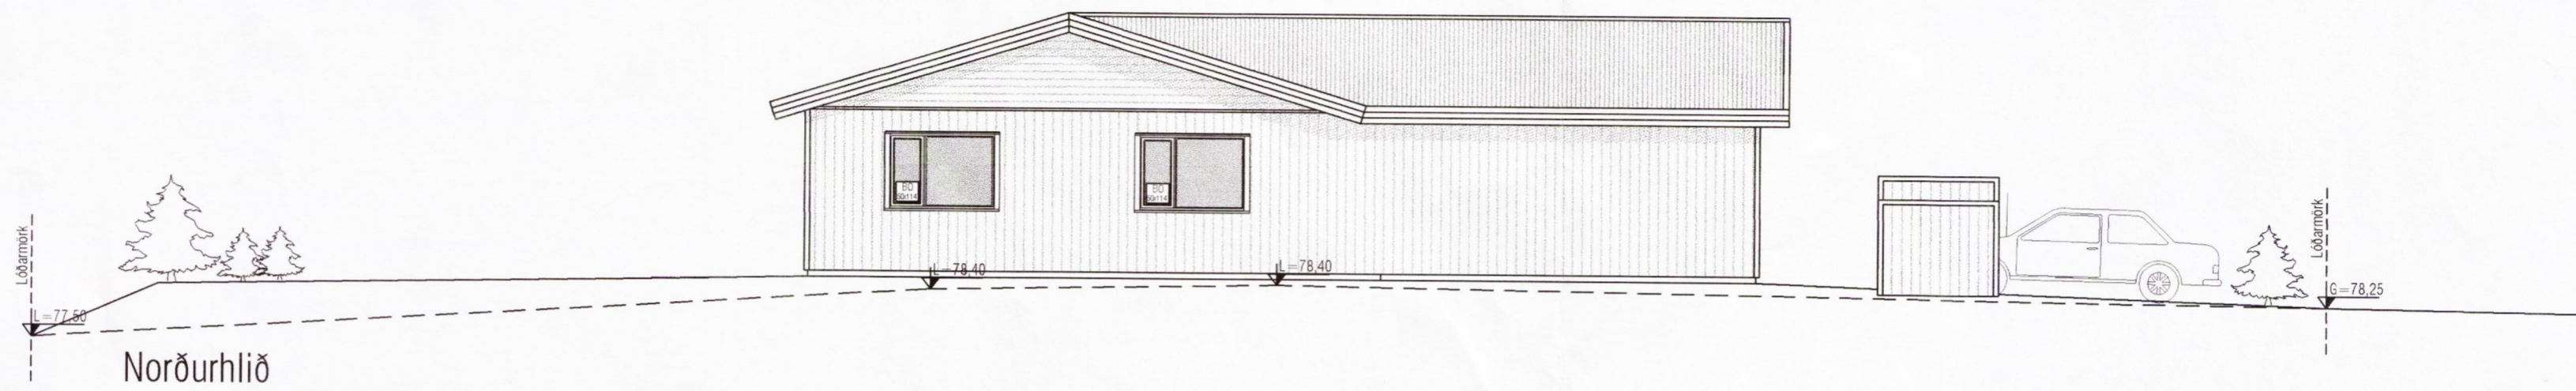

Norðurhlíð

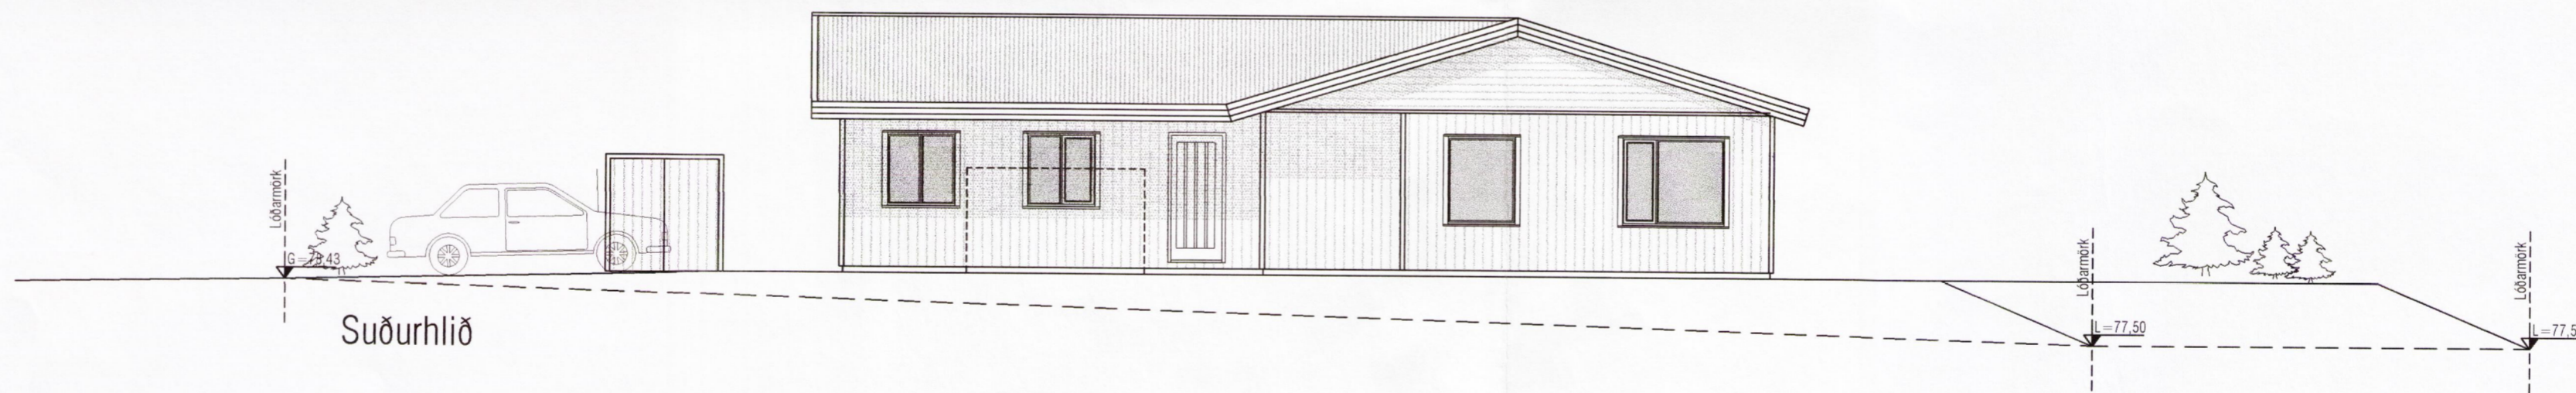

Suðurhlíð

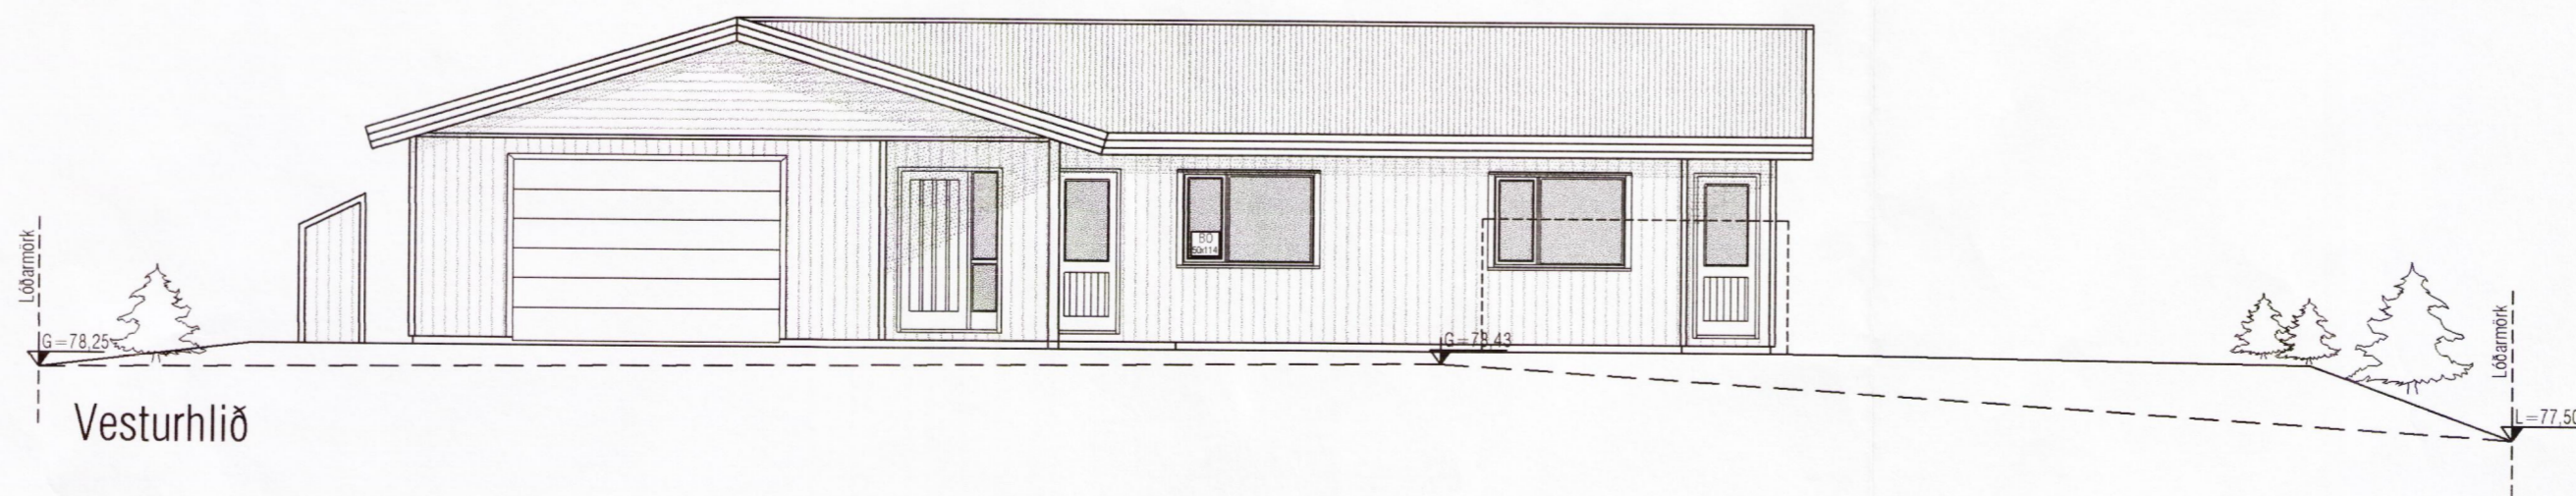

Vesturhlíð

Helgi Kjartansson
Byggingatæknifræðingur MTFÍ
kt. 030270-5419 s: 897-7623
fax: 566-8423 netf: helgikj@mmedia.is

Verkhelti
Austurhof 3 Hrunamannahr
Aðaluppdrættir
Útlit

Dags	Telkn. Nr.	Mkv.	Skrá
22.03.2006	A-03	1:100	

Breyting dags eðli breytingar

Helgi Kjartansson