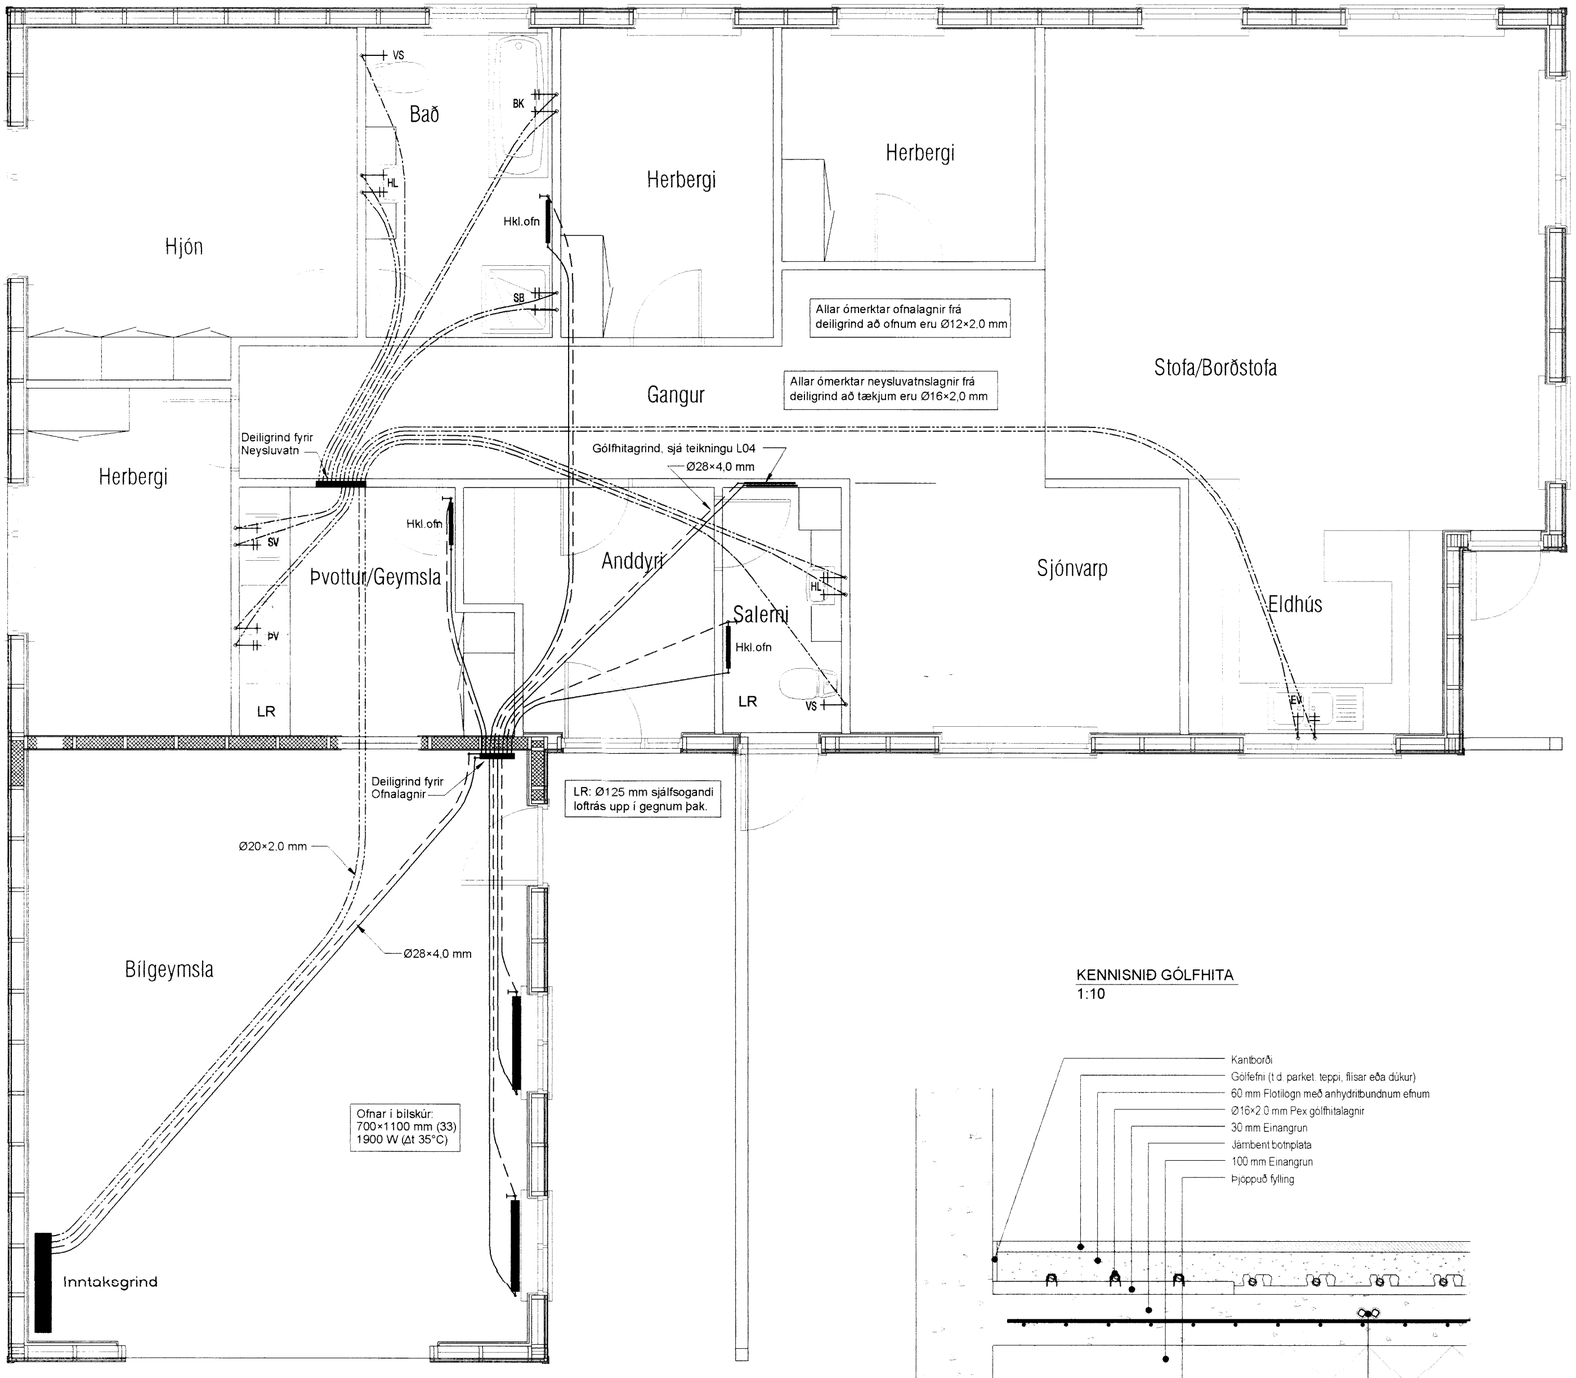

KENNISNIÐ GÓLFHITA
1:10

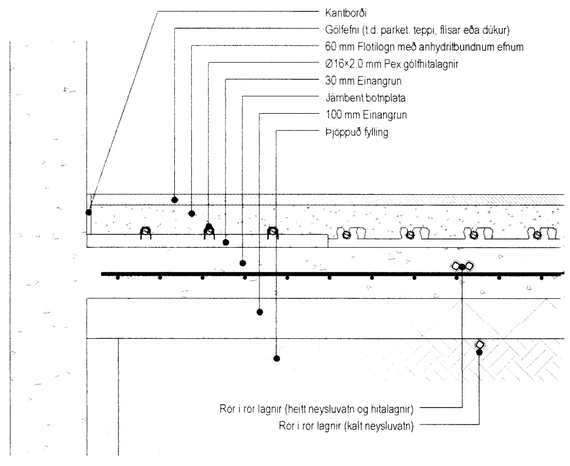

Helgi Kjartansson
Byggingatæknifræðingur MTFÍ
kt. 030270-5419 s: 897-7623
fax: 566-8423 netf: helgikj@mmedia.is

Verkheiti
Austurhof 3 Hrunamannahr
Hreinlætis- og hitalagnir
Grunnmynd og snið

Dags.	Teikn. Nr.	Mkv.	Skrá
14.07.2006	L-02	1:50 / 1:10	

Breyting	dags	eðli breytingar

Helgi Kjartansson