


Núverandi vinnsla og þurrkun
1352,38 m²



0101

0,00
GK:

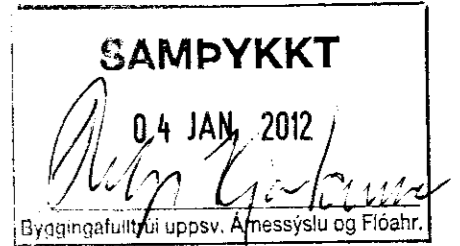

Skýringar:

Byggingalýsing:
Sökkjar, plata og veggir eru úr járnbentri steinsteypu.
Burðarvirki þaks er úr límtrésbitum. Með Yleiningum. Þakeiningar með einangrun úr polyurethan (PUR) og klæddar beggja megin með 0,6 mm stálplötum. Útveggir eru einangraðir að utan og þar á kemur málmklæðning. Að innan er máluð steinsteypa. Þak er klætt með stálplötum. Raflagnir, vatns og hitalagnir eru lagðar innan á vegg, upphitun blásarar og ofnar ásamt gólfhita. Burðargrind er með brunamótstöðu R30. Klæðningar innan á veggjum eru í flokki 1. Einingar þaki eru í flokki C-s2,d0 eftir EN 13501-1 Veggur samsíða eldra húsi og veggir tengibyggingar eru EI-60
Handslökkvitæki staðsetjast í samráði við slövviliðsstjóra.
Inntök lagna eru frá eldri byggingu.

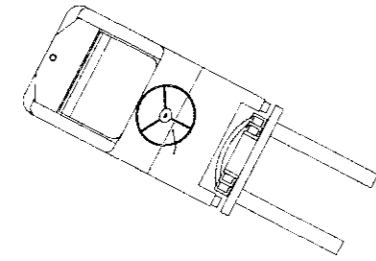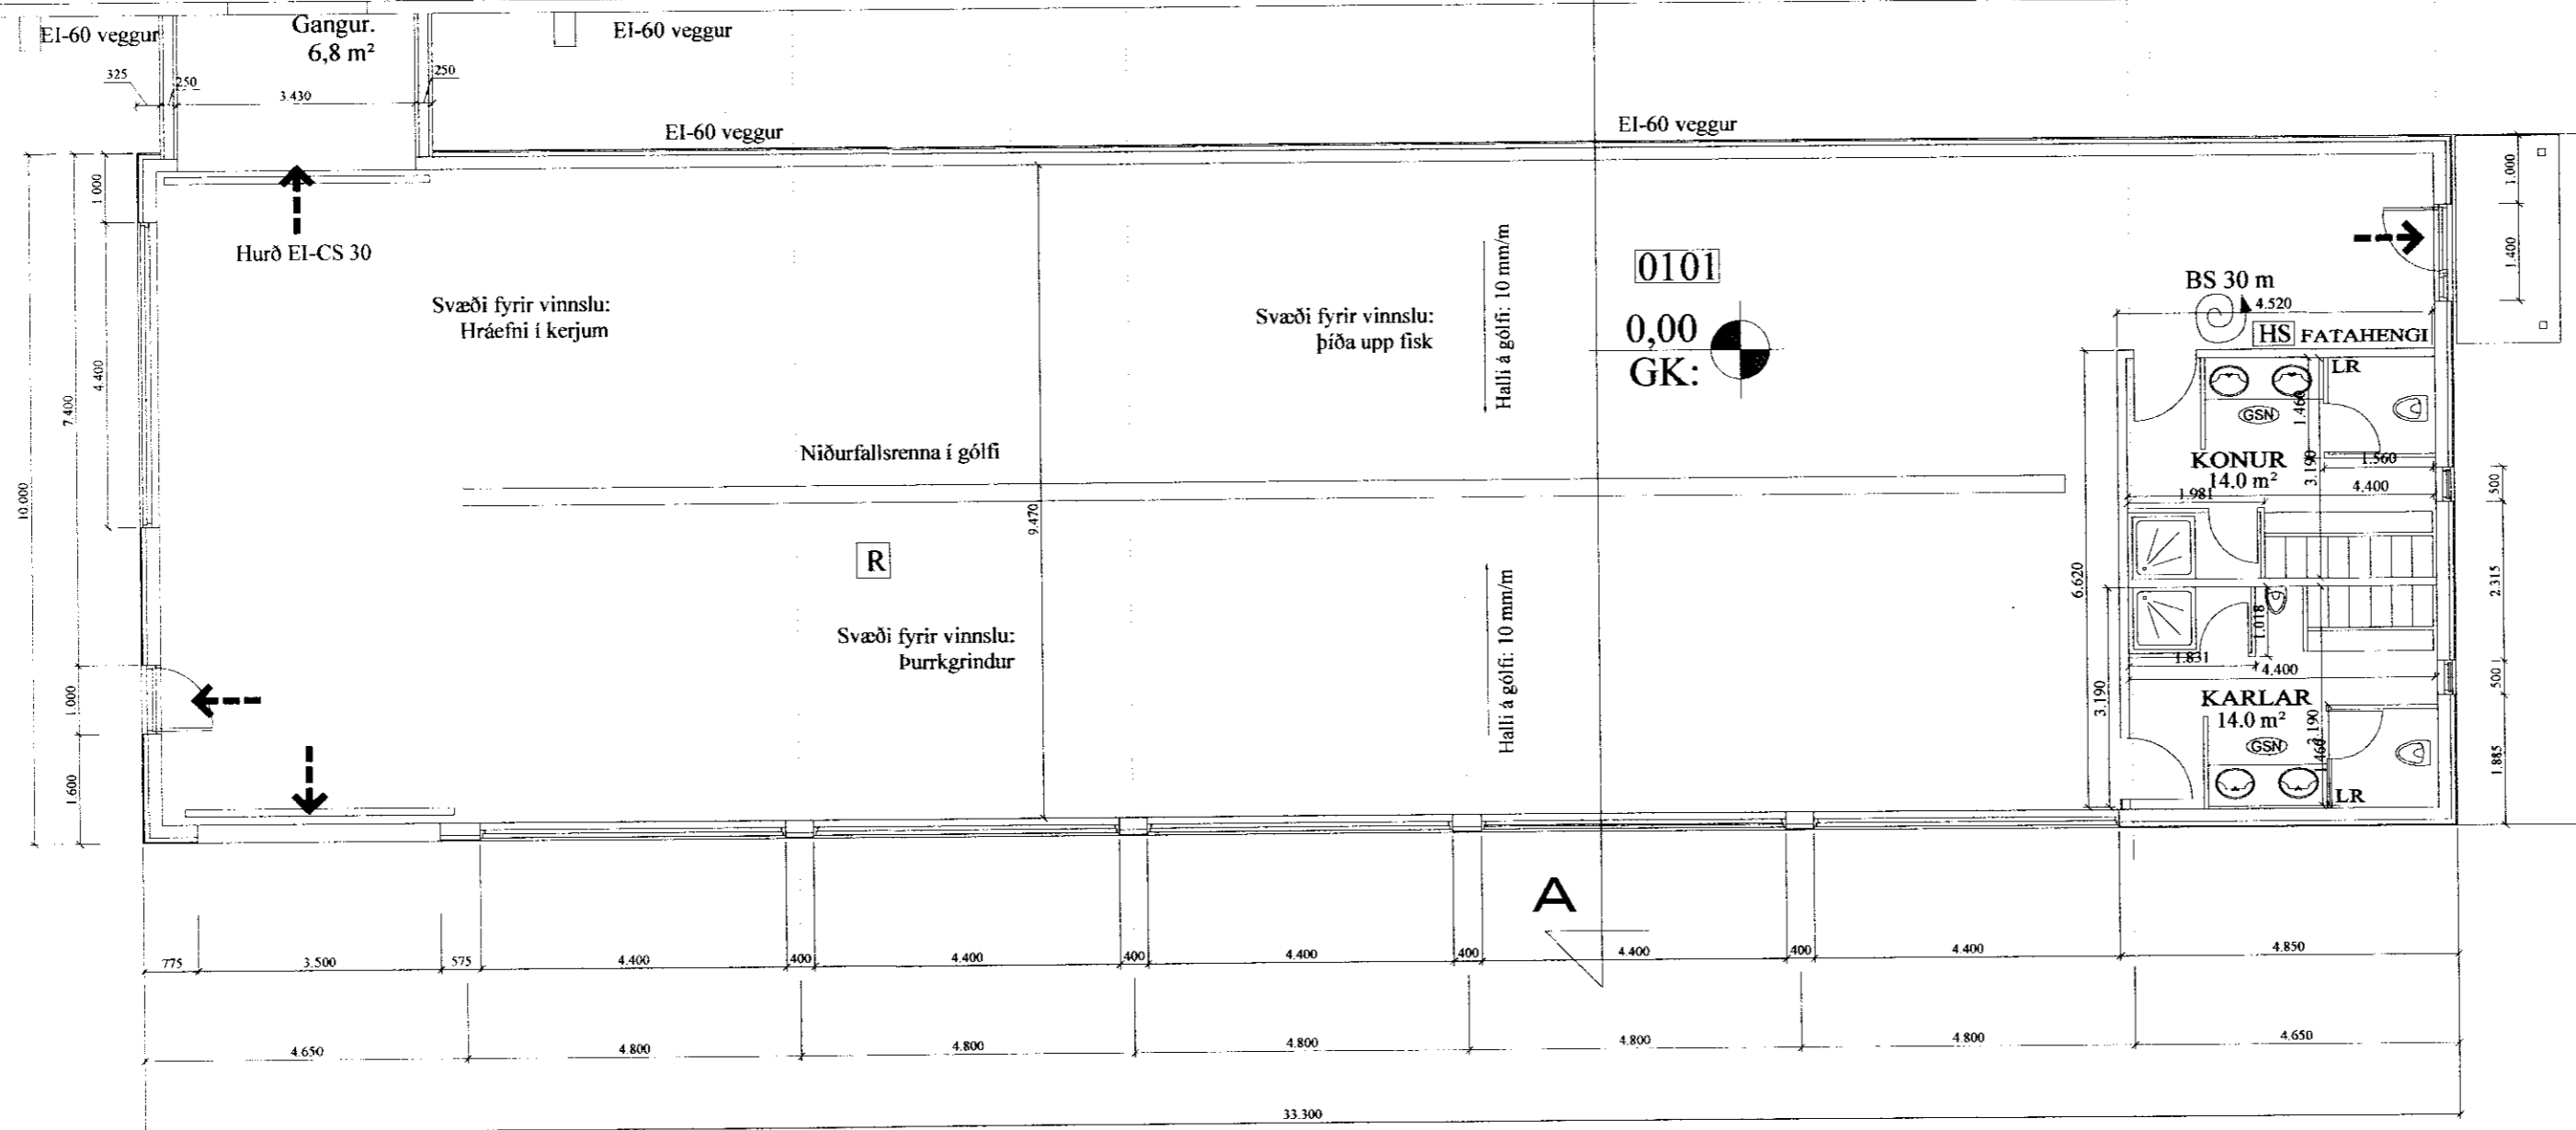

Mhl 03

- > Útgangur.
 - > Rýmingarleið.
 - [R] Reykskynjari.
 - [LR] Loftræsting.
 - [BS] Brunaslanga
 - [HS] Handslökkvitæki
 - [GN] Niðurfall.
 - [GNS] Gegnumstreymisniðurfall.
 - [BO] Björgunarop, stærð gefin á teikningu.
 - [00,00 FG] Gólfkóti á frágengið gólf.
 - [Inntök] Inntök fyrir hitaveitu, vatnsveitu, rafmagnsveitu og síma.
- Öll mál eru í millimetrum, nema annað sé tekið fram.

Flúðafiskur.
Stækkun

Matshluti 03
Samtals flatarmál hús: 341,2 m²
Samtals rúmmál hús: 1407,7 m³

Br:	Hverju breytt:	Dags:	Kviittun:
A			
B			
C			
D			

Flúðafiskur - Borgarás Hrunamannahreppi	Teikn nr: 102	
Aðalteikningar - Stækkun Grunnmynd viðbygging	Frumstærð: A2	
Dags: 8-10-2011	Mkv: 1:100	Hann: GþS
Samþ: <i>[Signature]</i>	020162-3099	V.nr: 10 030

TGS TEIKNISTOFA
GUÐJÓNS P. SIGFÚSSONAR

AUSTURVEGI 42, 2.HÆÐ,
800 SELFOSSI
S: 482 2805, F: 482 3818
NETFANG: VGS@VGS.IS