

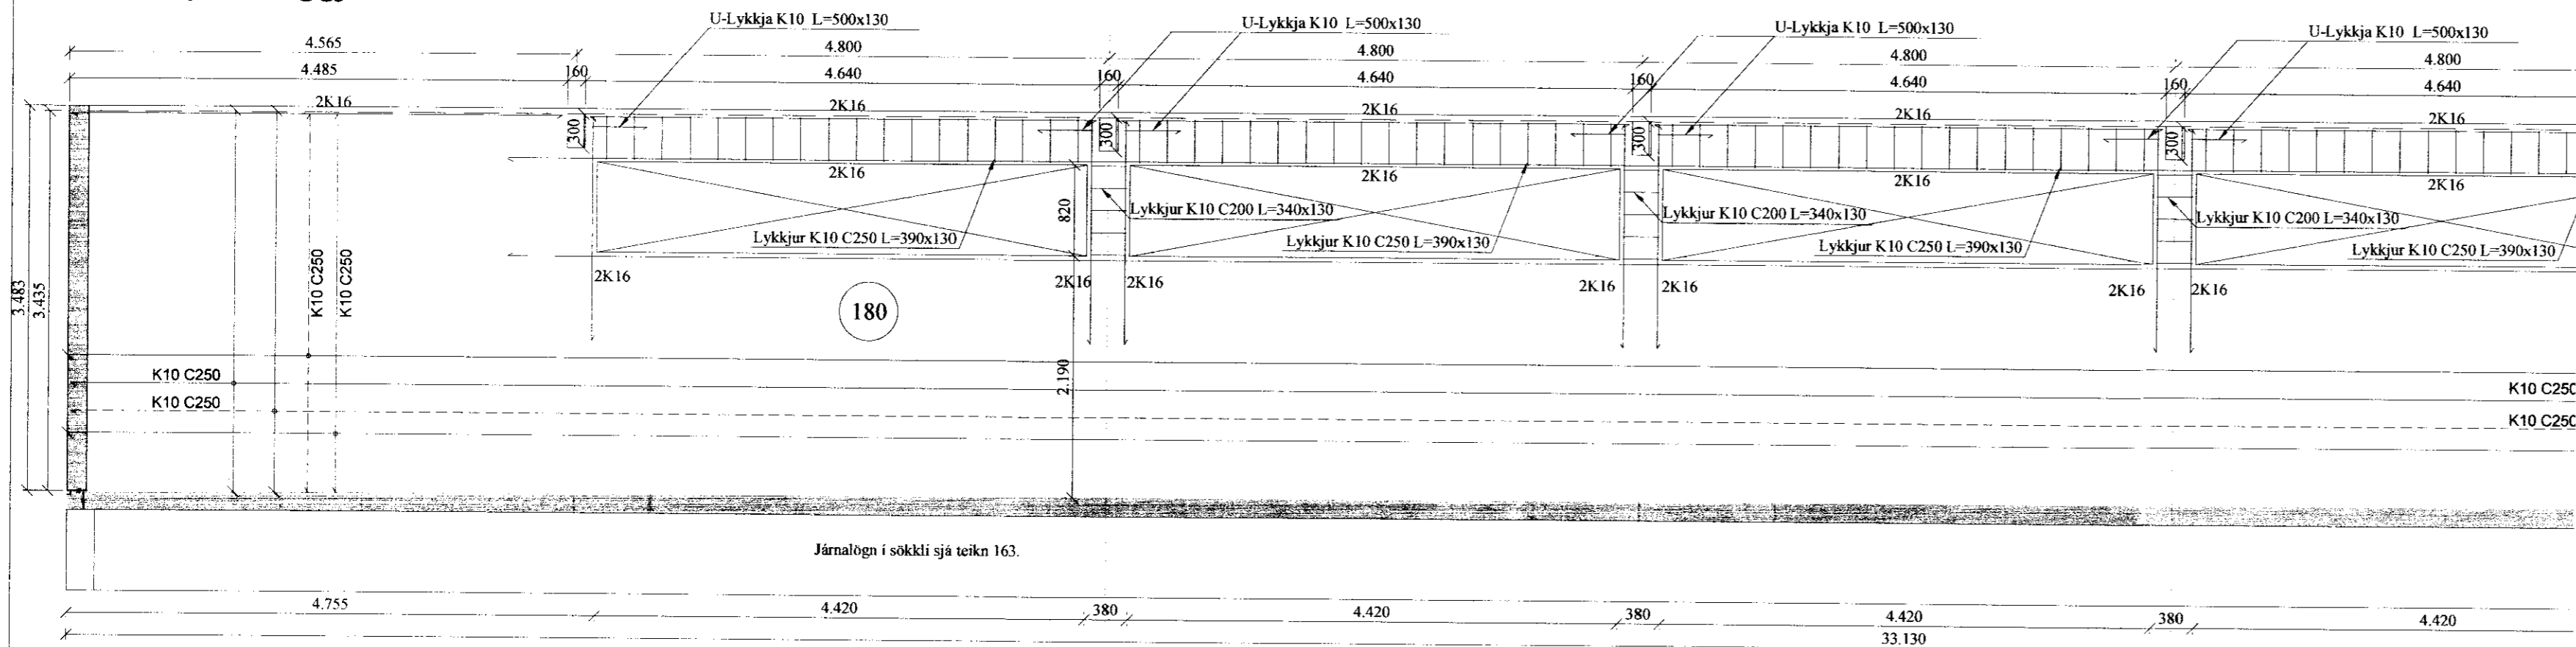



Ásýnd veggja - 1:50

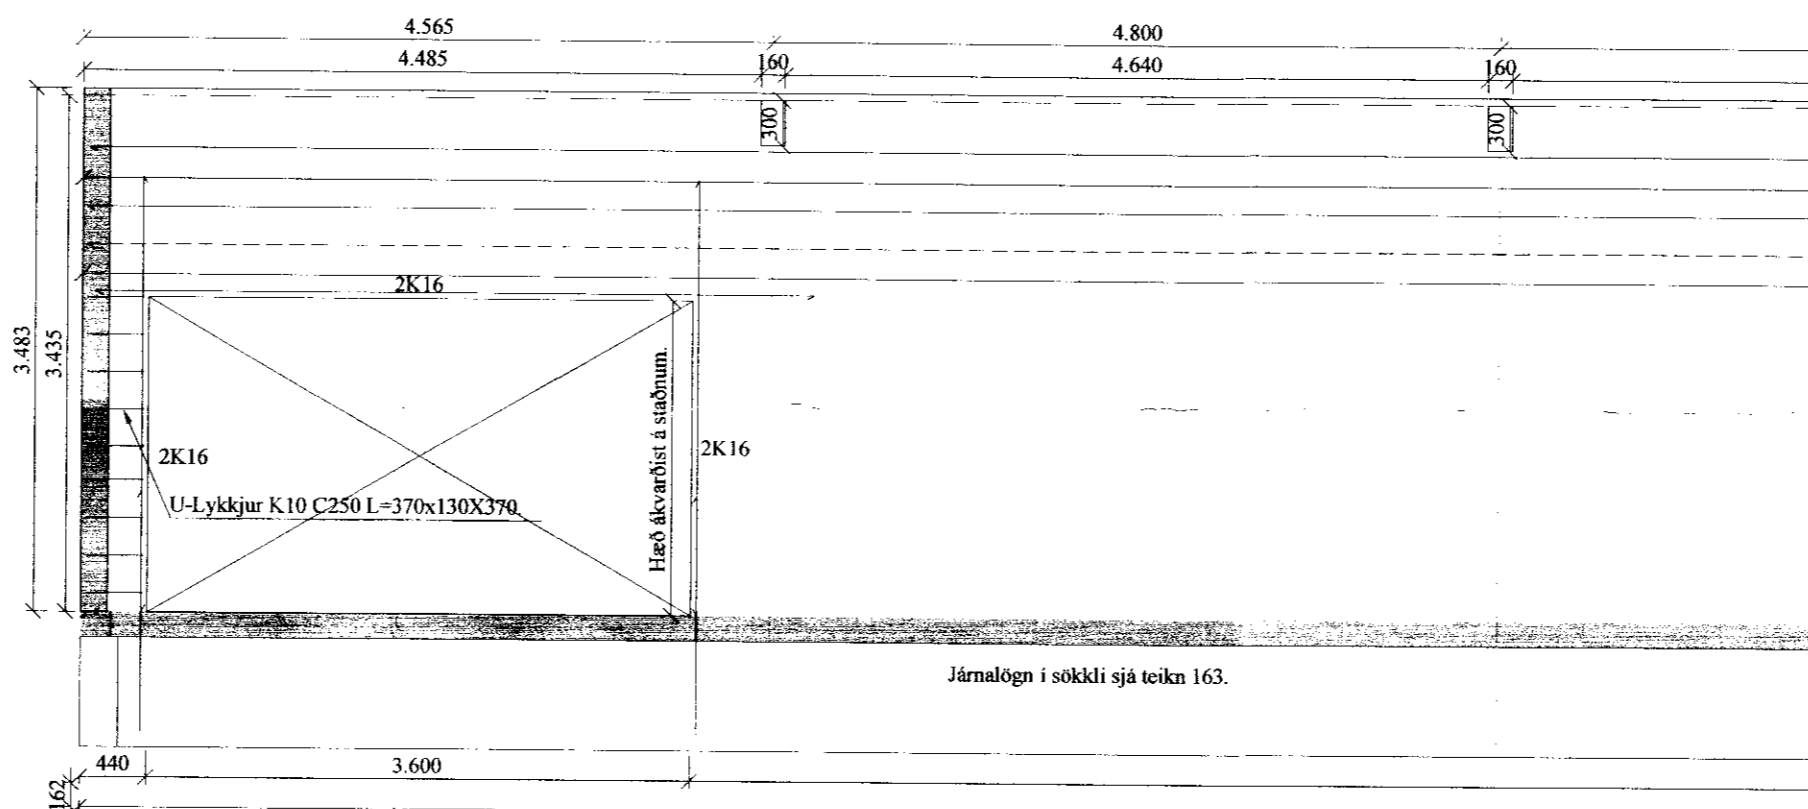

Veggur 1

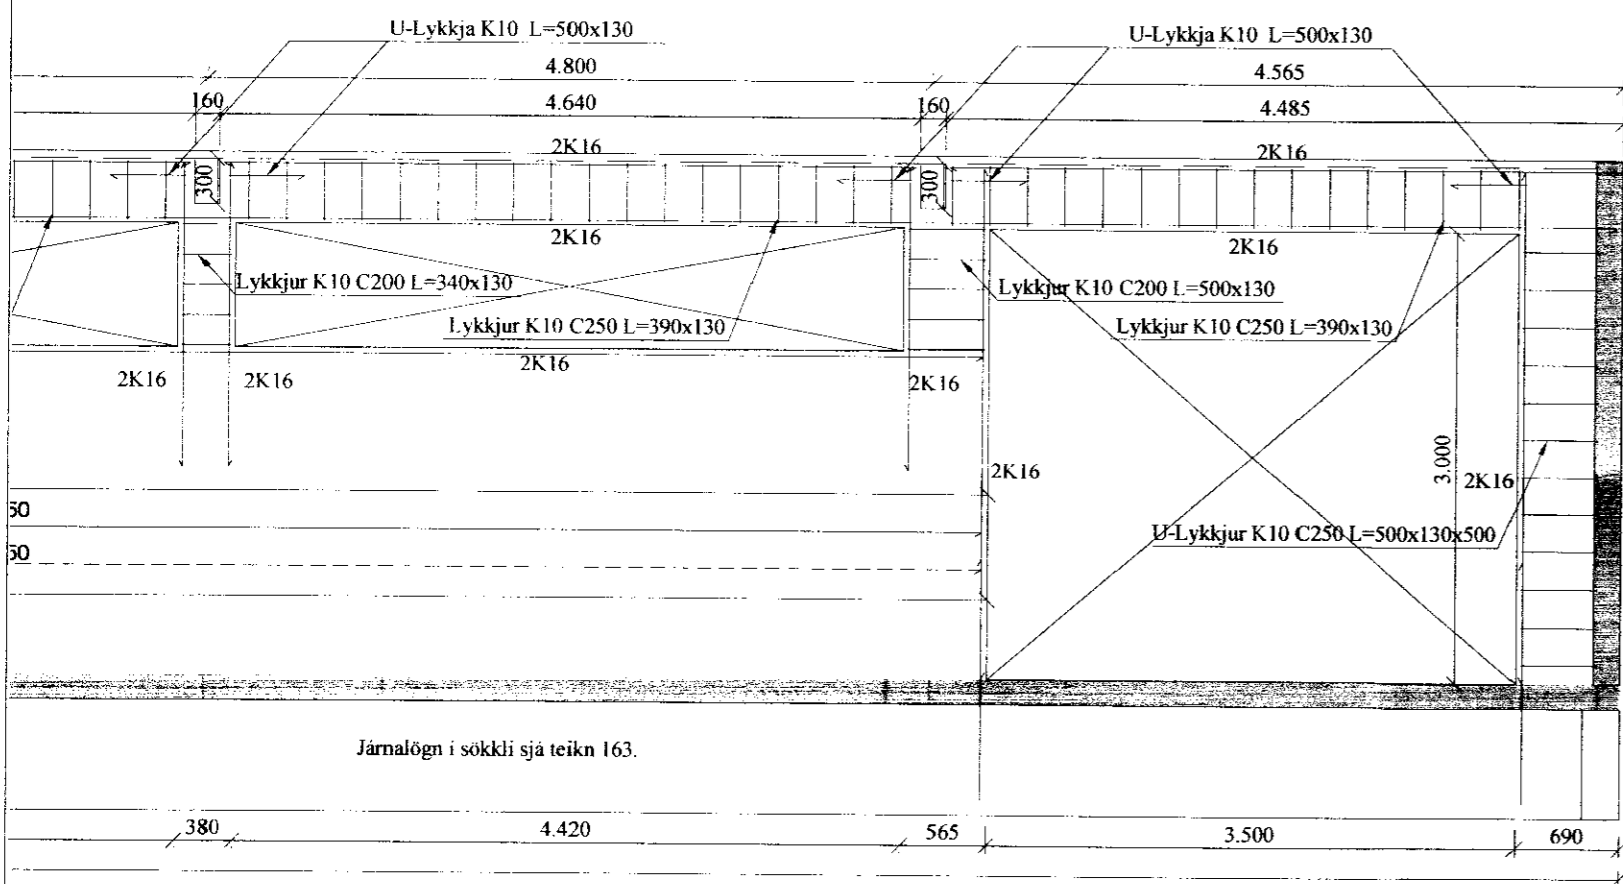

Veggur 3

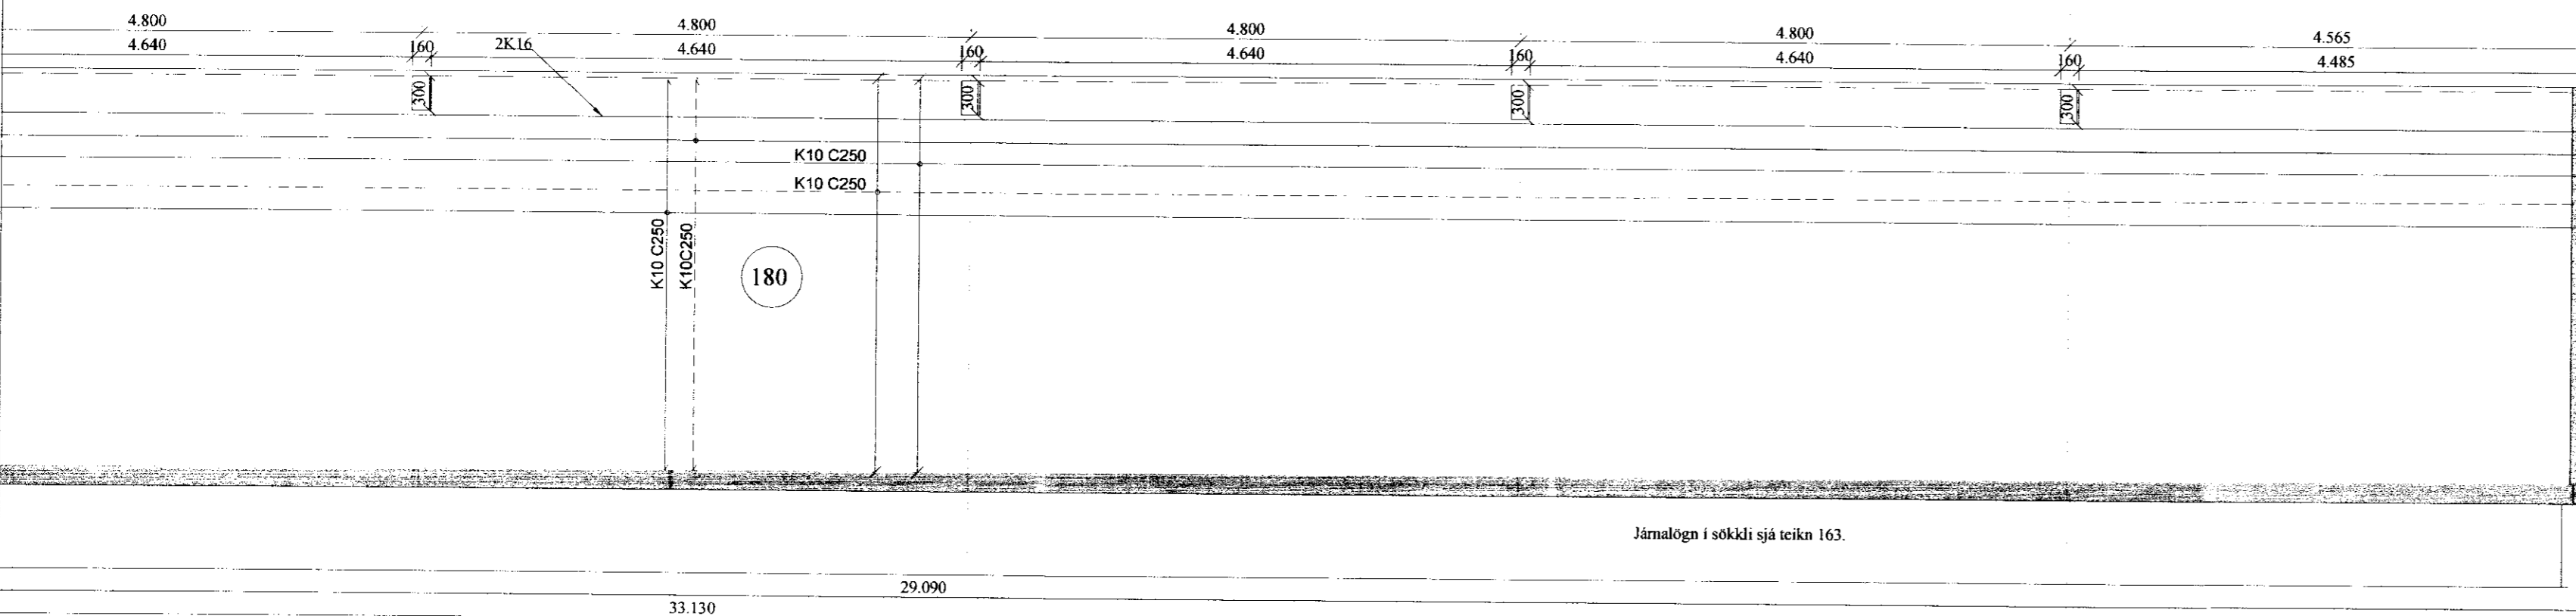


MÖTTEKID
07/FEB/2012
Arnessýslu og Flóahfr.

Almennt:

Öll mál skulu staðfest skv. aðalteikningum. Ef eitthvert misræmi er skulu aðalteikningar vera ráðandi, þó þer að láta hönnuði vita af misræmi. Öll mál eru í millimetrum, nema annað komi fram.

Steypa: C 25/30 - 20 - S2-Sb.
Bendistál: B 500C

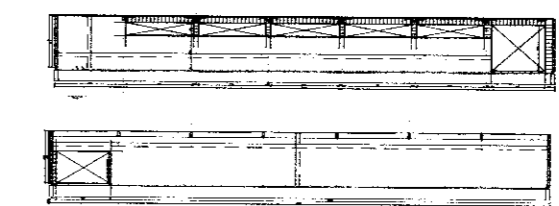

Br. nr.	Dags.	Af.	Breyting
(A)			
(B)			
Flúðafiskur - Borgarás. Hrunamannahreppi.			Teikn nr: 201
Burðarvirki Ásýnd veggja.			Frumstærð: A2
Dags:	9-01-12	Mkv:	1:50
Hann:	GPS	Samb:	Teikn: GHJ
020162-3099		V.nr:	10 030

VGS
VERKFRÆÐISTOFA
GUÐJÓNS Þ. SIGFÚSSONAR EHF.
AUSTURVEGI 42, 2. HÆÐ,
800 SELFOSS
S: 482 2805, F: 482 3818
NETFANG: VGS@VGS.IS