
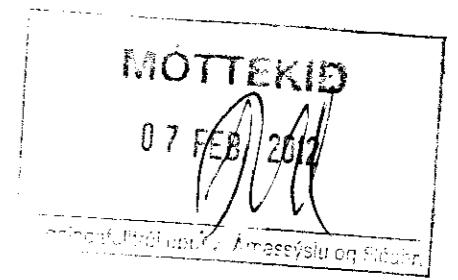


1352,38 m²

0101

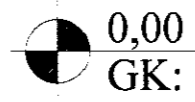

Skýringar:

Allar lagnir séu í samræmi við gildandi reglugerðir og ÍST 67.

Allar leiðslur þrýstiprófaðar með 6 bar.

Lagnir fyrir heitt vatn eru steyptar í plötu undir járngrind en lagnir fyrir kalt vatn eru lagðar í sandlag undir einangrun.

Málsetningar miðast við útbrún sökkuls nema annað komi fram.


Lagnaefni: PE-X rör í rör innsteipt, stærð Ø15mm, nema annað komi fram. Ómálsettar pípur eru Ø15mm. Ø18 mm komi að SB. Stofnar frá inntaksgrind að deilikistu eru Ø25mm ryðfritt rör lagt á vegg.

HL: Handlaug SV: Skolvaskar
EV: Eldhúsvaskur VS: Vatnssalerni
SB: Steypibað
UpV: Uppvottavél

Kalt vatn: -----
Heitt vatn: -----

ÖLL MÁL MIÐAST VIÐ ÚTBRÚN SÖKKULS.

ÖLL MÁL ERU Í MM.

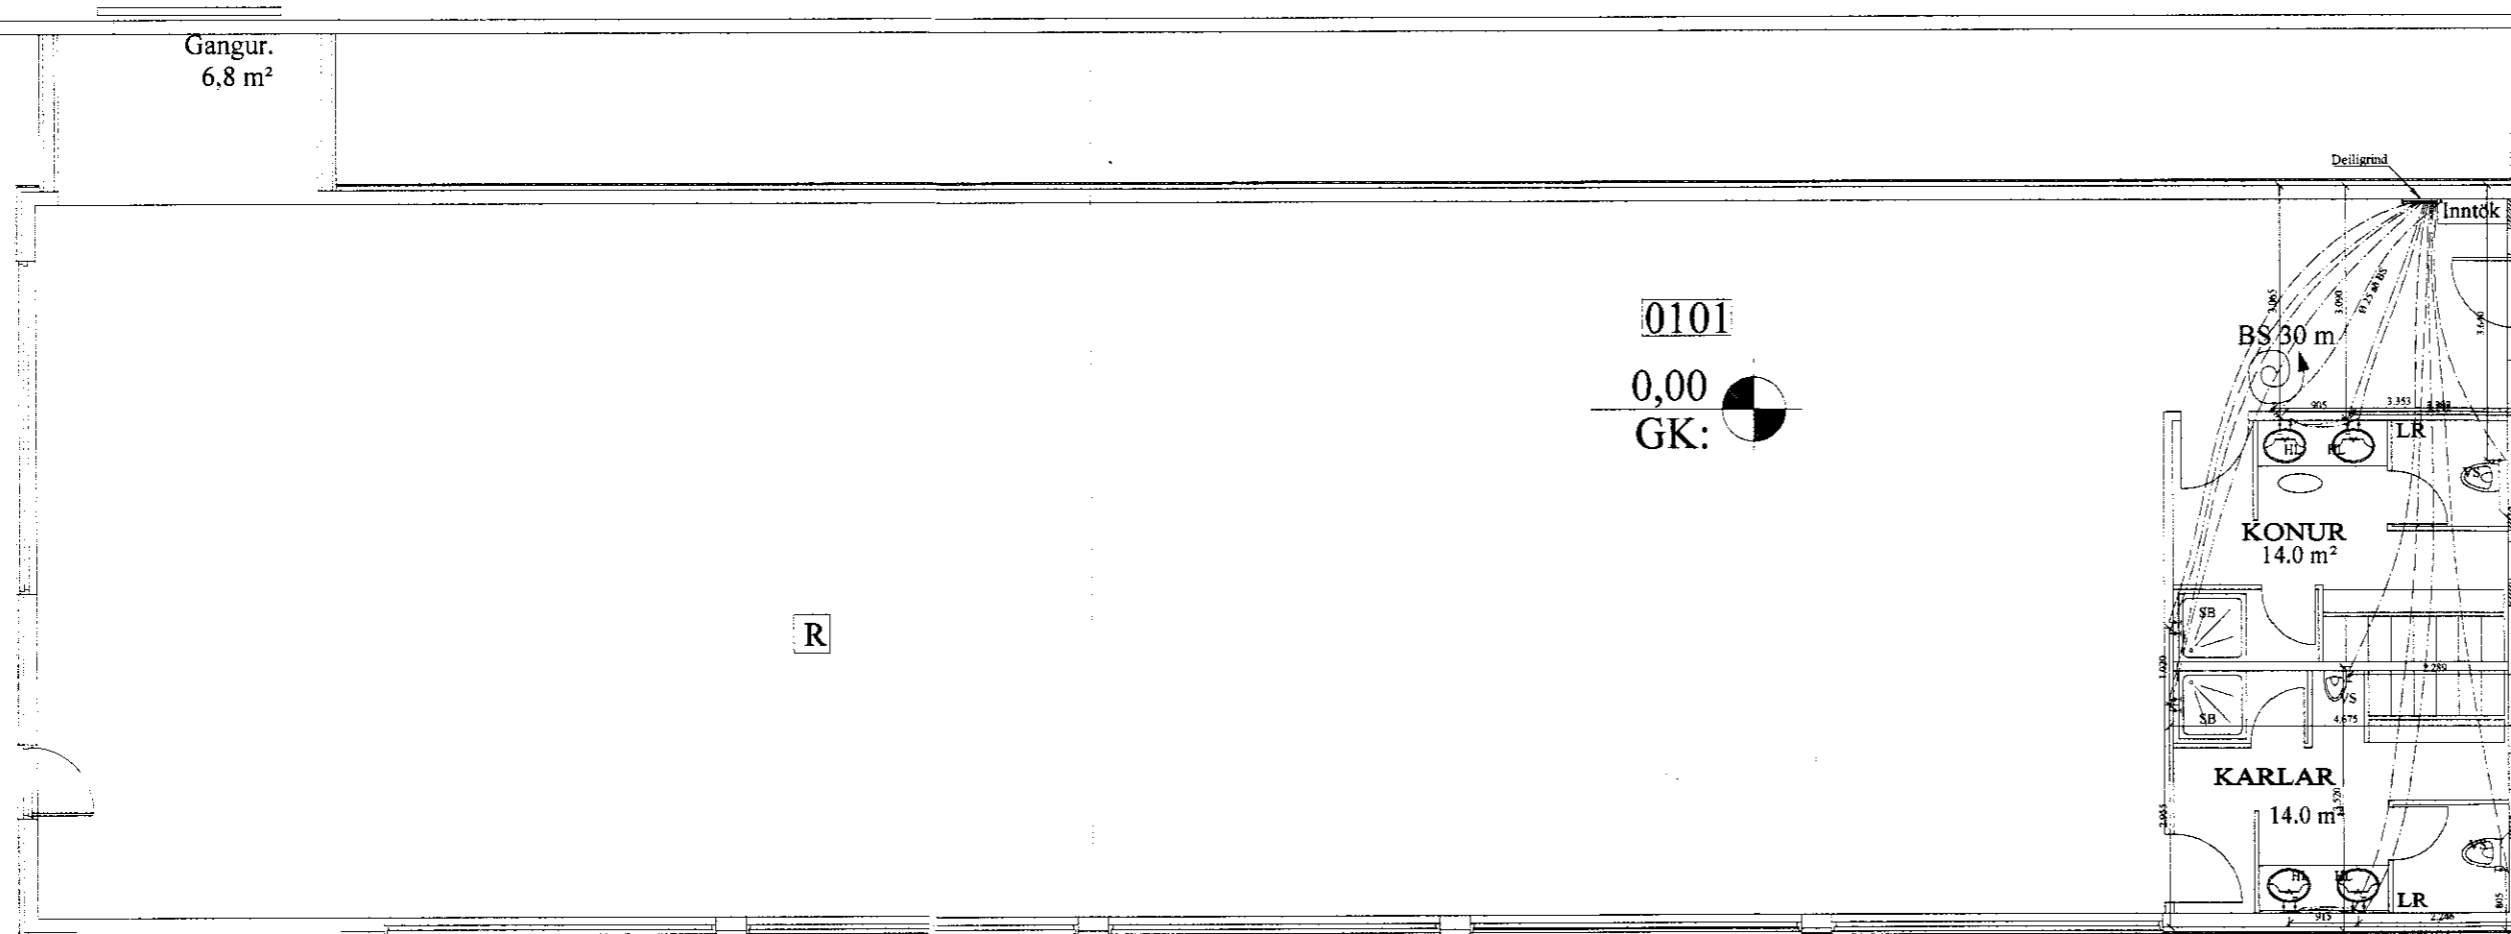

A			
Br:	Hverju breytt:	Dags:	Kvittun:
Flúðafiskur - Borgarási Hrunamannahreppi.			Teikn nr: 530-01
Lagnir Neysluvatnslagnir			Frumstærð: A2
Dags:	05-01-12	Msk:	1:100
Hann:	GPS.		
Samþ:	020162-3099	V.nr: 0 030	Teikn: GHJ.

VGS
VERKFRÆÐISTOFA
GUÐJÓNS P. SIGFÚSSONAR EHF.
AUSTURVEGI 42, 2. HÆÐ,
800 SELFOSS
S: 482 2805, F: 482 3818
NETFANG: VGS@VGS.IS