


0101
0,00
GK:

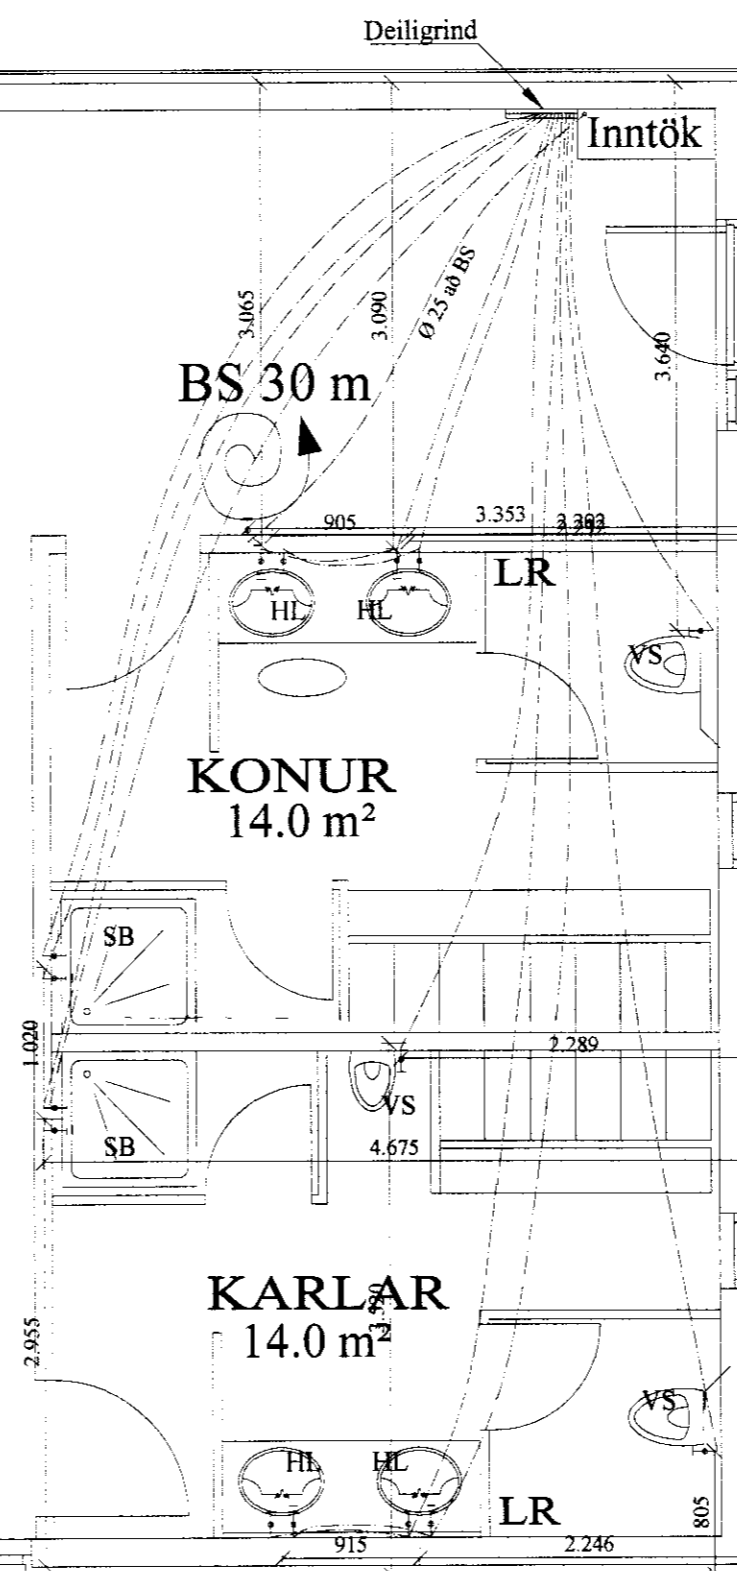

Skýringar:

Allar lagnir séu í samræmi við gildandi reglugerðir og ÍST 67.

Allar leiðslur þrýstiprófaðar með 6 bar.

Lagnir fyrir heitt vatn eru steptar í plötu undir járngrind en lagnir fyrir kalt vatn eru lagðar í sandlag undir einangrun.

Málsetningar miðast við útbúrð sökkuls nema annað komi fram.

Lagnaefni:
PE-X rör í rör innstept, stærð Ø15mm, nema annað komi fram.
Ómálsettar pípur eru Ø15mm. Ø18 mm komi að SB.
Stofnar frá inntaksgrind að deilikistu eru Ø25mm ryðfritt rör lagt á vegg.

HL: Handlaug SV: Skolvaskar
EV: Eldhúsvaskur VS: Vatnssalerni
SB: Steypibað
UPV: Uppvottavél

Kalt vatn : _____
Heitt vatn: _____

ÖLL MÁL MIÐAST VIÐ ÚTBRÚN SÖKKULS.

ÖLL MÁL ERU Í MM.

Br:	Hverju breytt:	Dags:	Kvittun:
Flúðafiskur - Borgarási Hrunamannahreppi		Teikn nr: 530-02	
Lagnir Neysluvatnslagnir		Frumstærð: A2	
Dags:	09-01-12	Mey:	1:50
Hann:	GPS.		
Samþ:		020162-3099	V.nr: 0 030
		Teikn: GHJ.	

VGS
VERKFRÆÐISTOFA
GUÐJÓNS P. SIGFÚSSONAR EHF.
AUSTURVEGI 42, 2. HÆÐ,
800 SELFOSS
S: 482 2805, F: 482 3818
NETFANG: VGS@VGS.IS