



SAMÞYKKT


10.09.2010  
*Ólafur Guðmundsson*  
 Bygginga- og Vefingarmálaráðgjafi

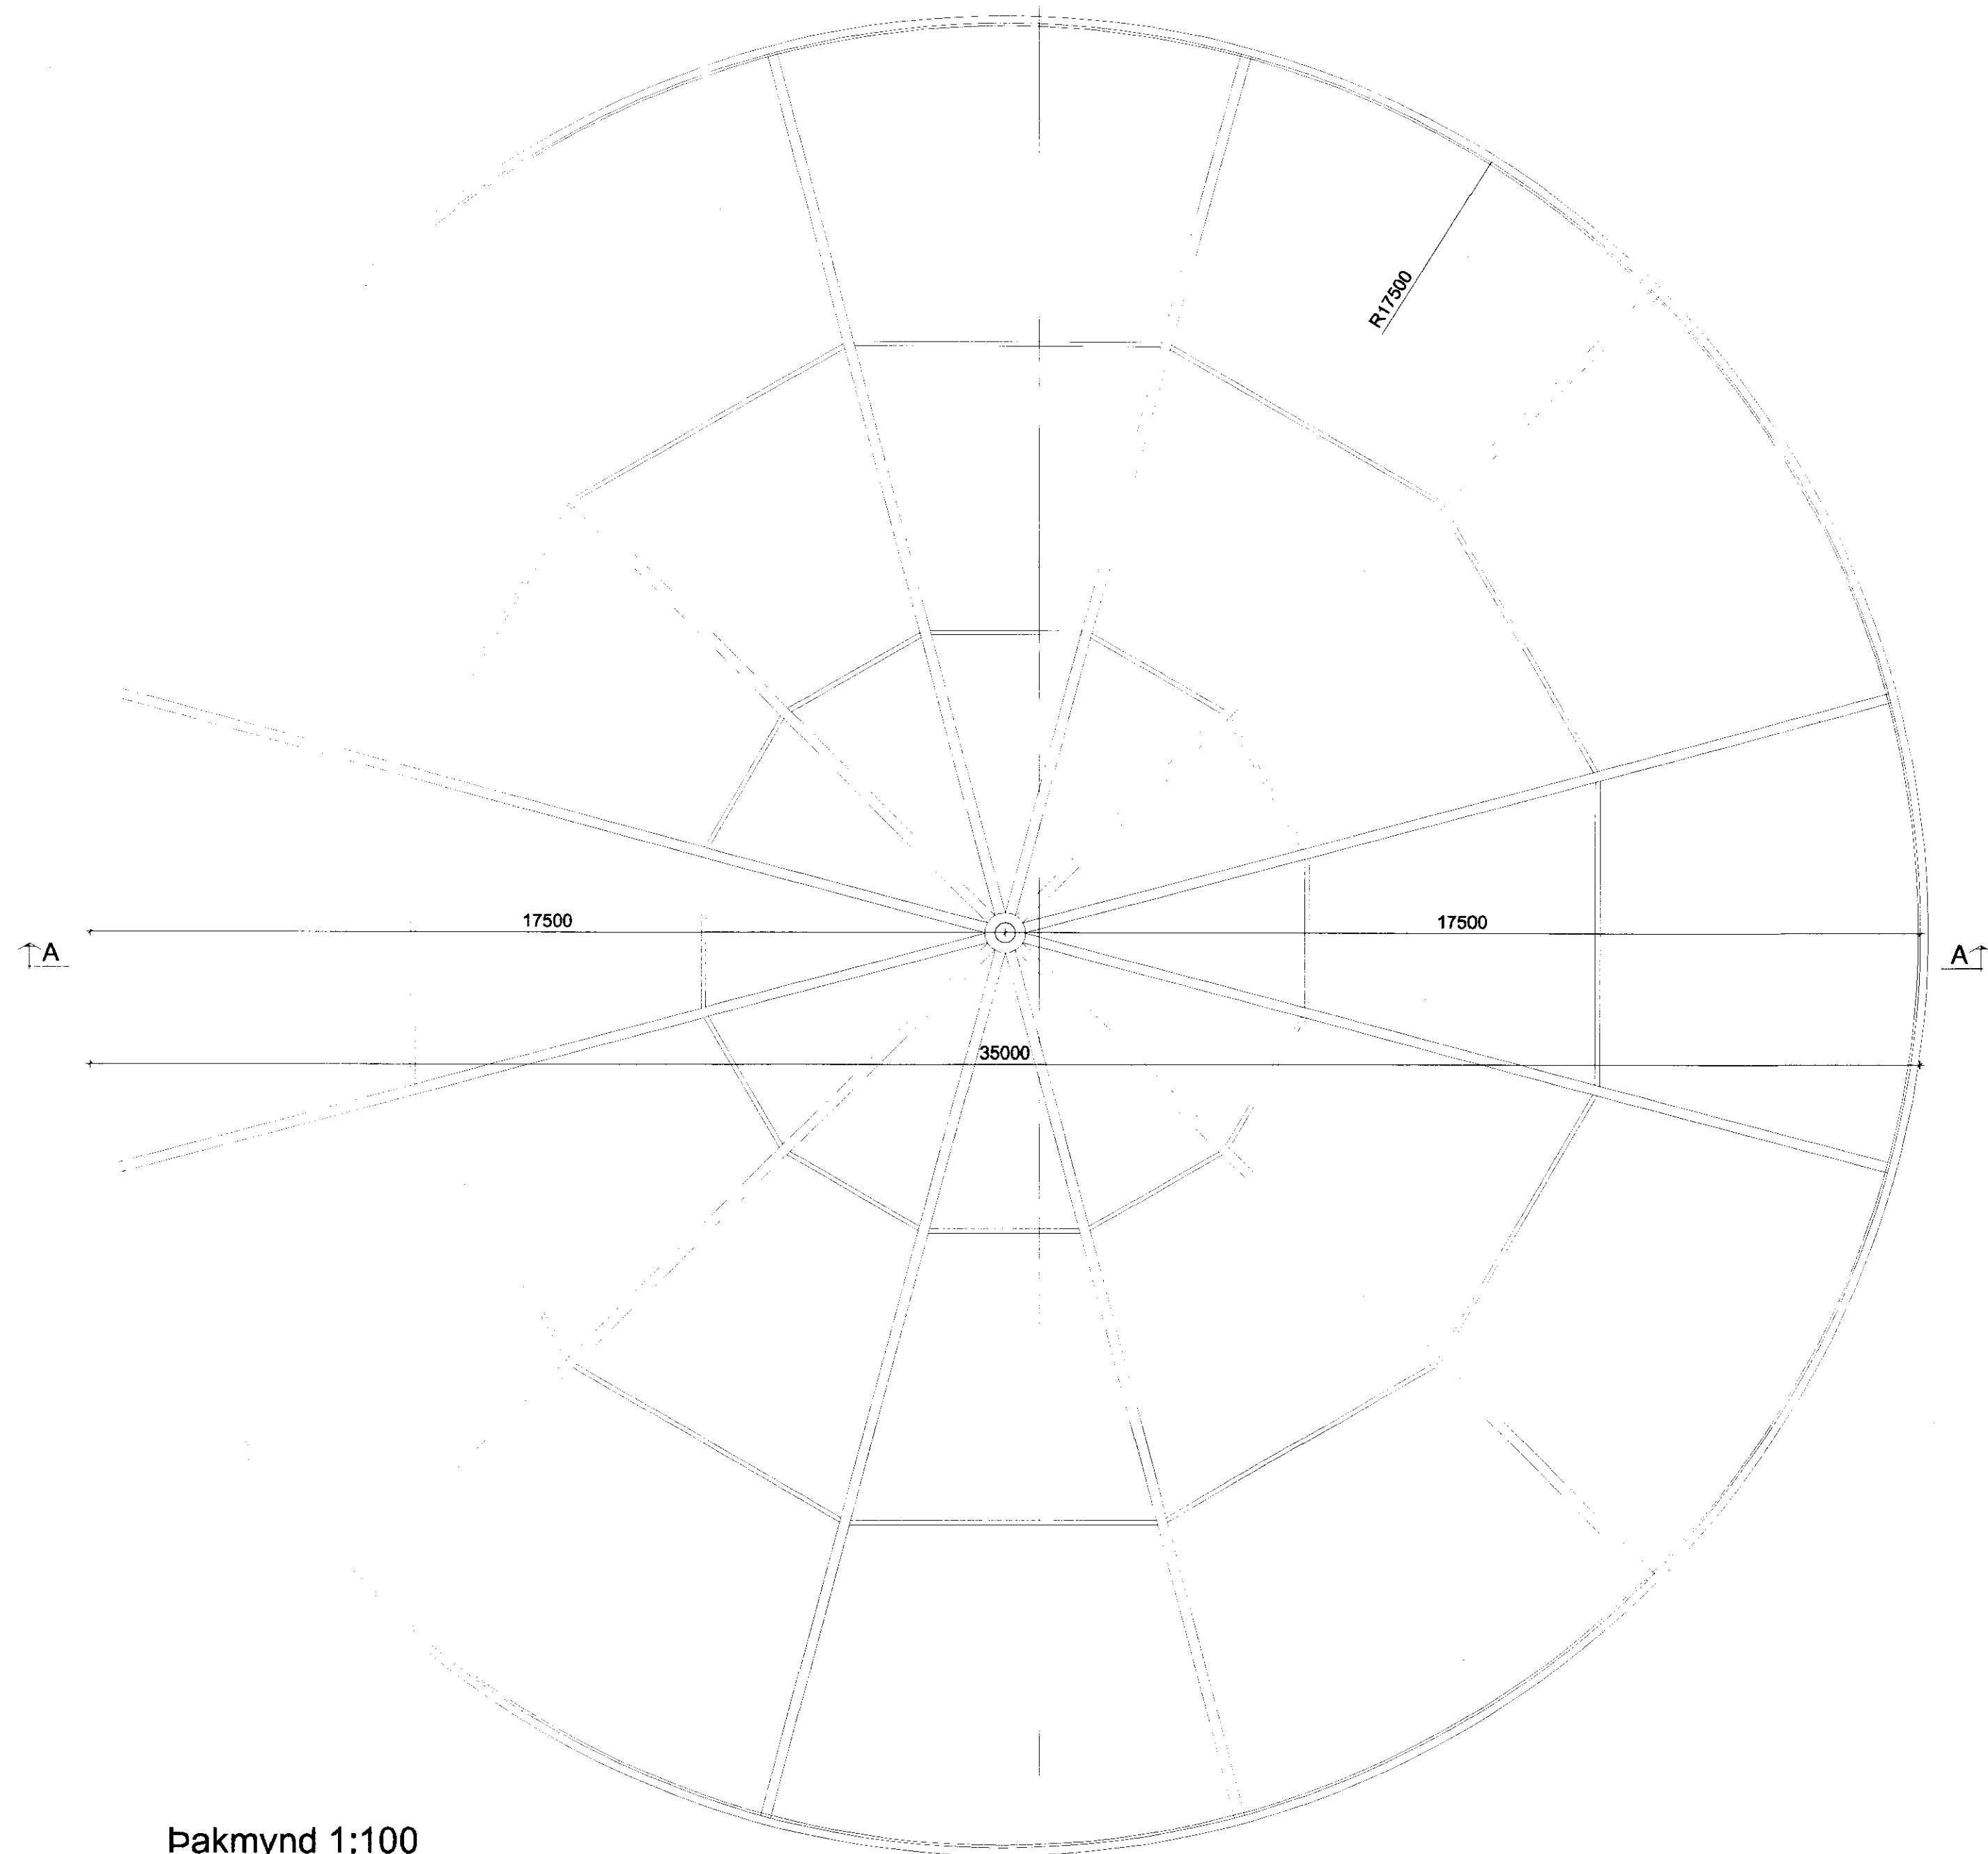

Pakmynd 1:100

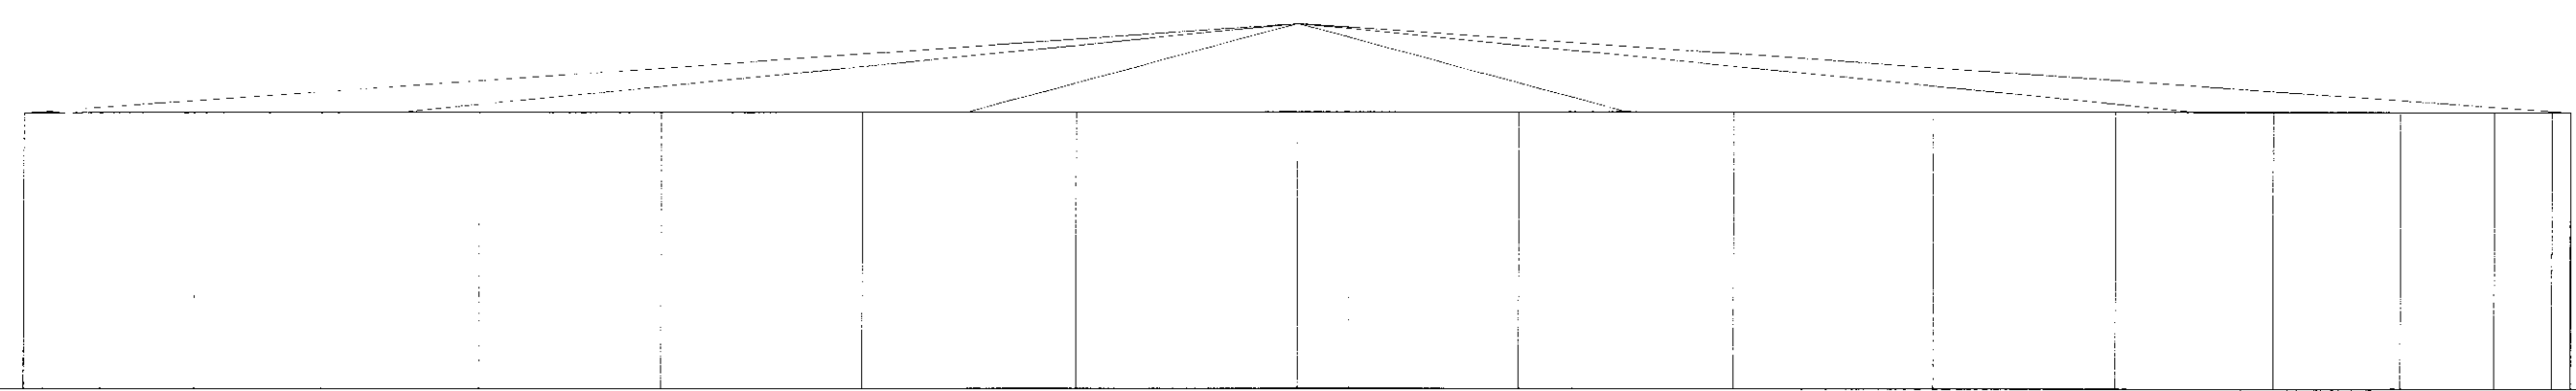

Útlit 1:100

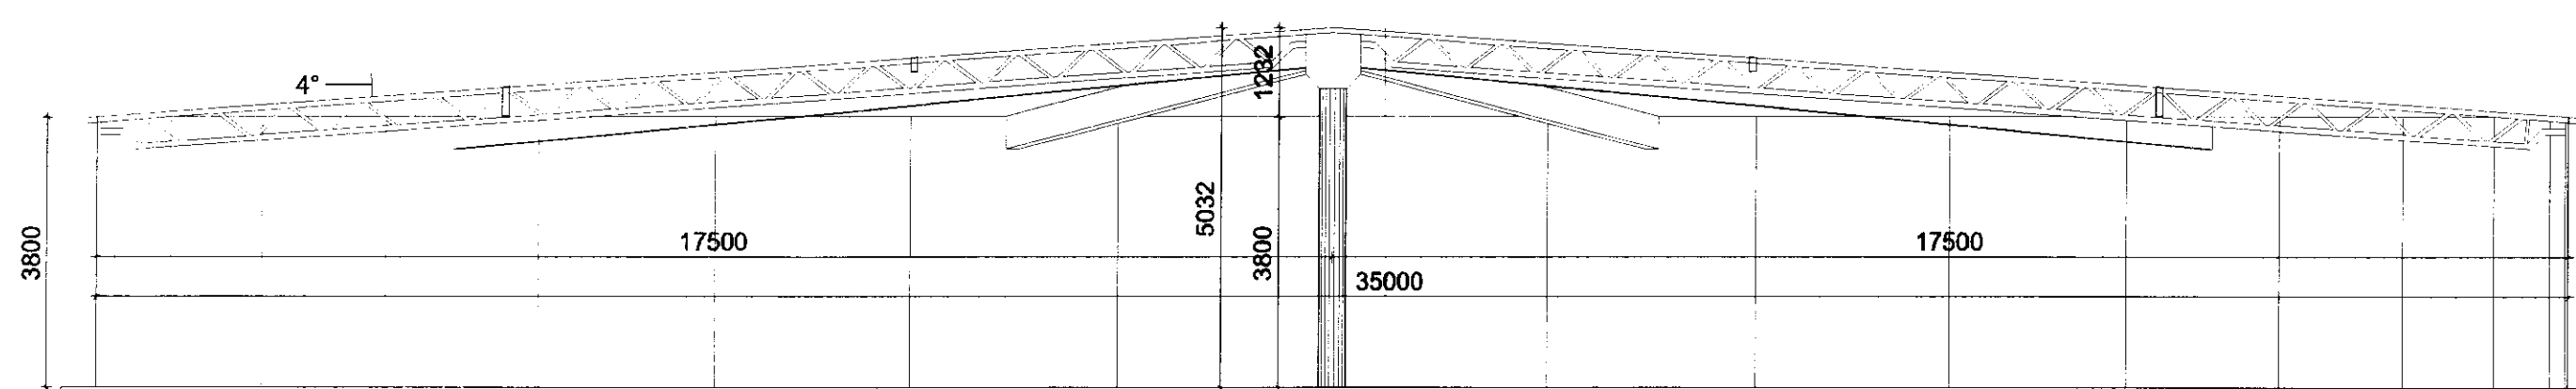

Þversnið 1:100

**Skýringar**

Tankar til geymslu á lífrænum áburði.  
 Veggir eru stálplötur með gjörðum. Úthliðar málaðar í náttúrulegum lit.  
 Undirstöður eru steyptar.  
 Þak. Burðarvirki úr stáli og límré. Klætt yfir með báruvalsaðri stálklæðningu.

Sjá afstöðumynd frá Landslagi ehf, dags 8. júní 2010

Stærð á hvorum tanki:  
 Grunnfötur 962 m<sup>2</sup>  
 Rúmmál tanks m.v. veggþéð 3,8m 3656 m<sup>3</sup>  
 Rúmmál þakhluta 392 m<sup>3</sup>

Númer	Dags	Skýring breytingar	Br. af

Gísli Ágúst Guðmundsson - Byggingateknir, kt: 250860-7499 Guvissal 41, 221 Hafnarfj. s: 969 0880 Netfang: gisligudmunds@gmail.com, Veffang: http://-	MKV. 1:100 á A1 TEIKN. HANNAD GG	DAGS. 22.09.2010 NR. TEIKNINGAR A-101	ÚTGAFANR. 1 DAGS. ÁRITUNAR 27.10.2010
HEITI VERKS: Birtingaholt 4 - Áburðarþræur HEITI TEIKNINGAR: Grunnmynd, útlit og þversnið	ÁRITUNARHÖNNUNAR <i>Ólafur Guðmundsson</i>	ÁRITUN SAMRÆMINGARHÖNNUNAR	DAGS. ÁRITUNAR