


13200
4050 1800 1100 600 1820 3000 830

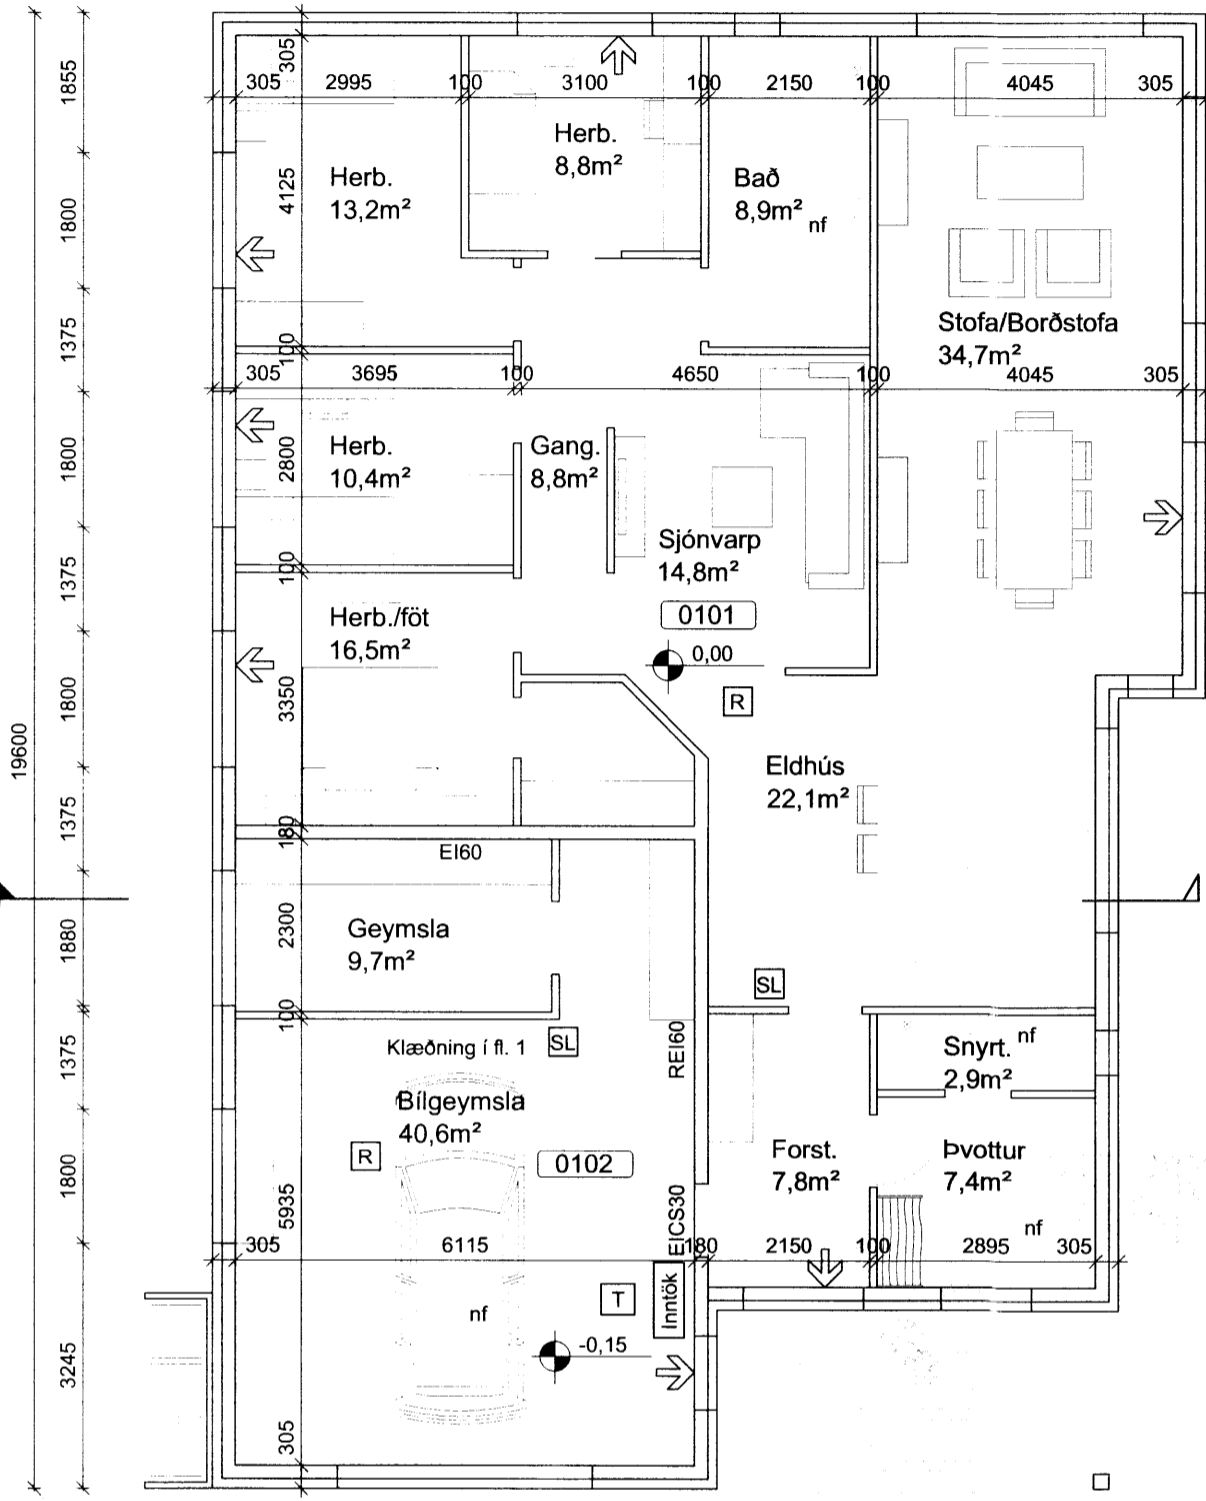


1660 3400 1660 350 1600 680 1900 800 1200 425
6720 5330 1150

Grunnmynd
M 1:100

1100
3000
1580
2000
1400
400
2700
1300
600
3150
350
1040
980
2370

Pottur

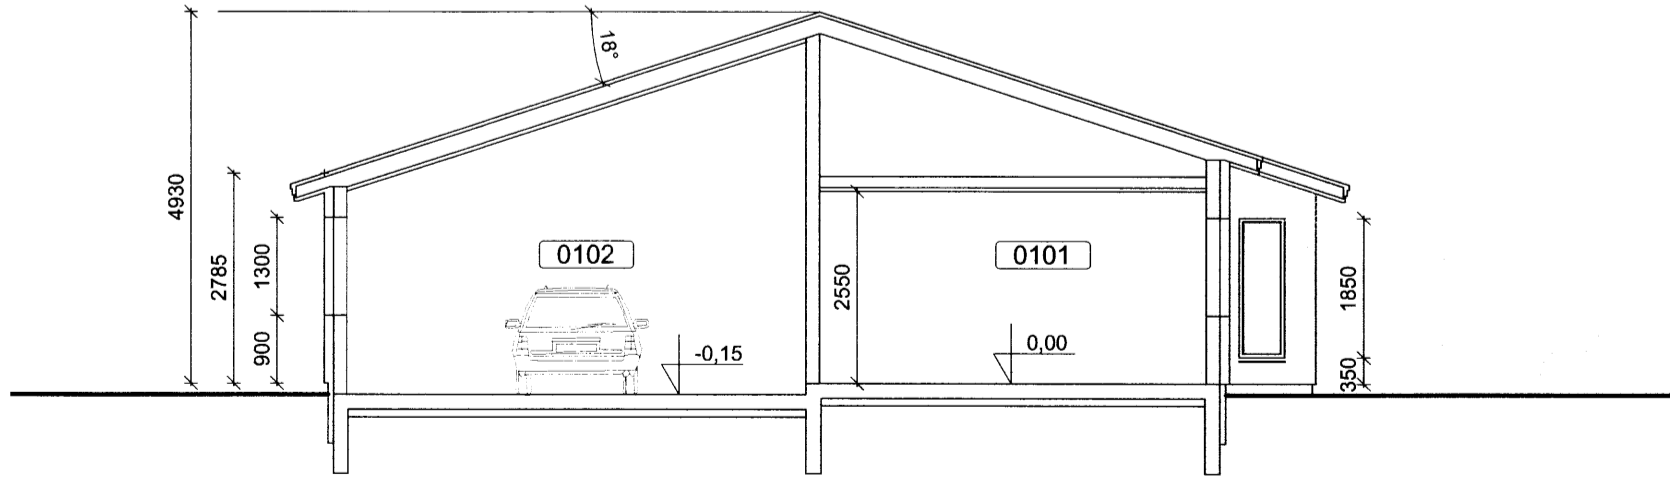

Sneiðing
M 1:100

Skipulags- og byggingarfulltrúi Uppsveita bs.
Sampykkt
27. MARS 2014
Alvin Hjaltason
Byggingarfulltrúi

ADALHÖNNUÐUR

ÚTG. DAGS. ÚTGÁFUERILL HANNAÐ TEIKN YFIRF.

EFLA
VERKFRÆÐISTOFA
Sími: 412 6000 www.efla.is

Birtingaholt 5A, Hrunamannahreppi
Íbúðarhús
Aðaluppdráttur

Grunnmynd
Sneiðing

| | | | |
|-------------|-----------|------------|-----|
| TEIKNINÚMUR | BLAÐSTÆRÐ | HANNAÐ | Eig |
| 5203-001 | A2 | TEIKNAD: | SSI |
| 01002-03 | | YFIRFARID: | GH |

| | | |
|-----------|------------|----------|
| DAGS. | MÆLIKVARÐI | ÚTGÁFA |
| Mars 2014 | 1:100 | A |

SAMPYKKT:
Kennitala: Guðmundur Hjaltason kt. 070966-5579

C:\S\Sigurður Agústsson_5203\001_Birtingaholt - Húsbýgging\Gögn\Teikningar-teikningaskrá\5203-001_002.dwg