


Skipulags- og byggingarfulltrúi Uppsveita bs.
Yfirfarið
 13 JUNI 2014
M. G. Jónsson
 Byggingarfulltrúi

ADALHÖNNUDUR

ÚTG. DAGS. ÚTGÁFUFRILL HANNAD TEIKN. YFIRF.

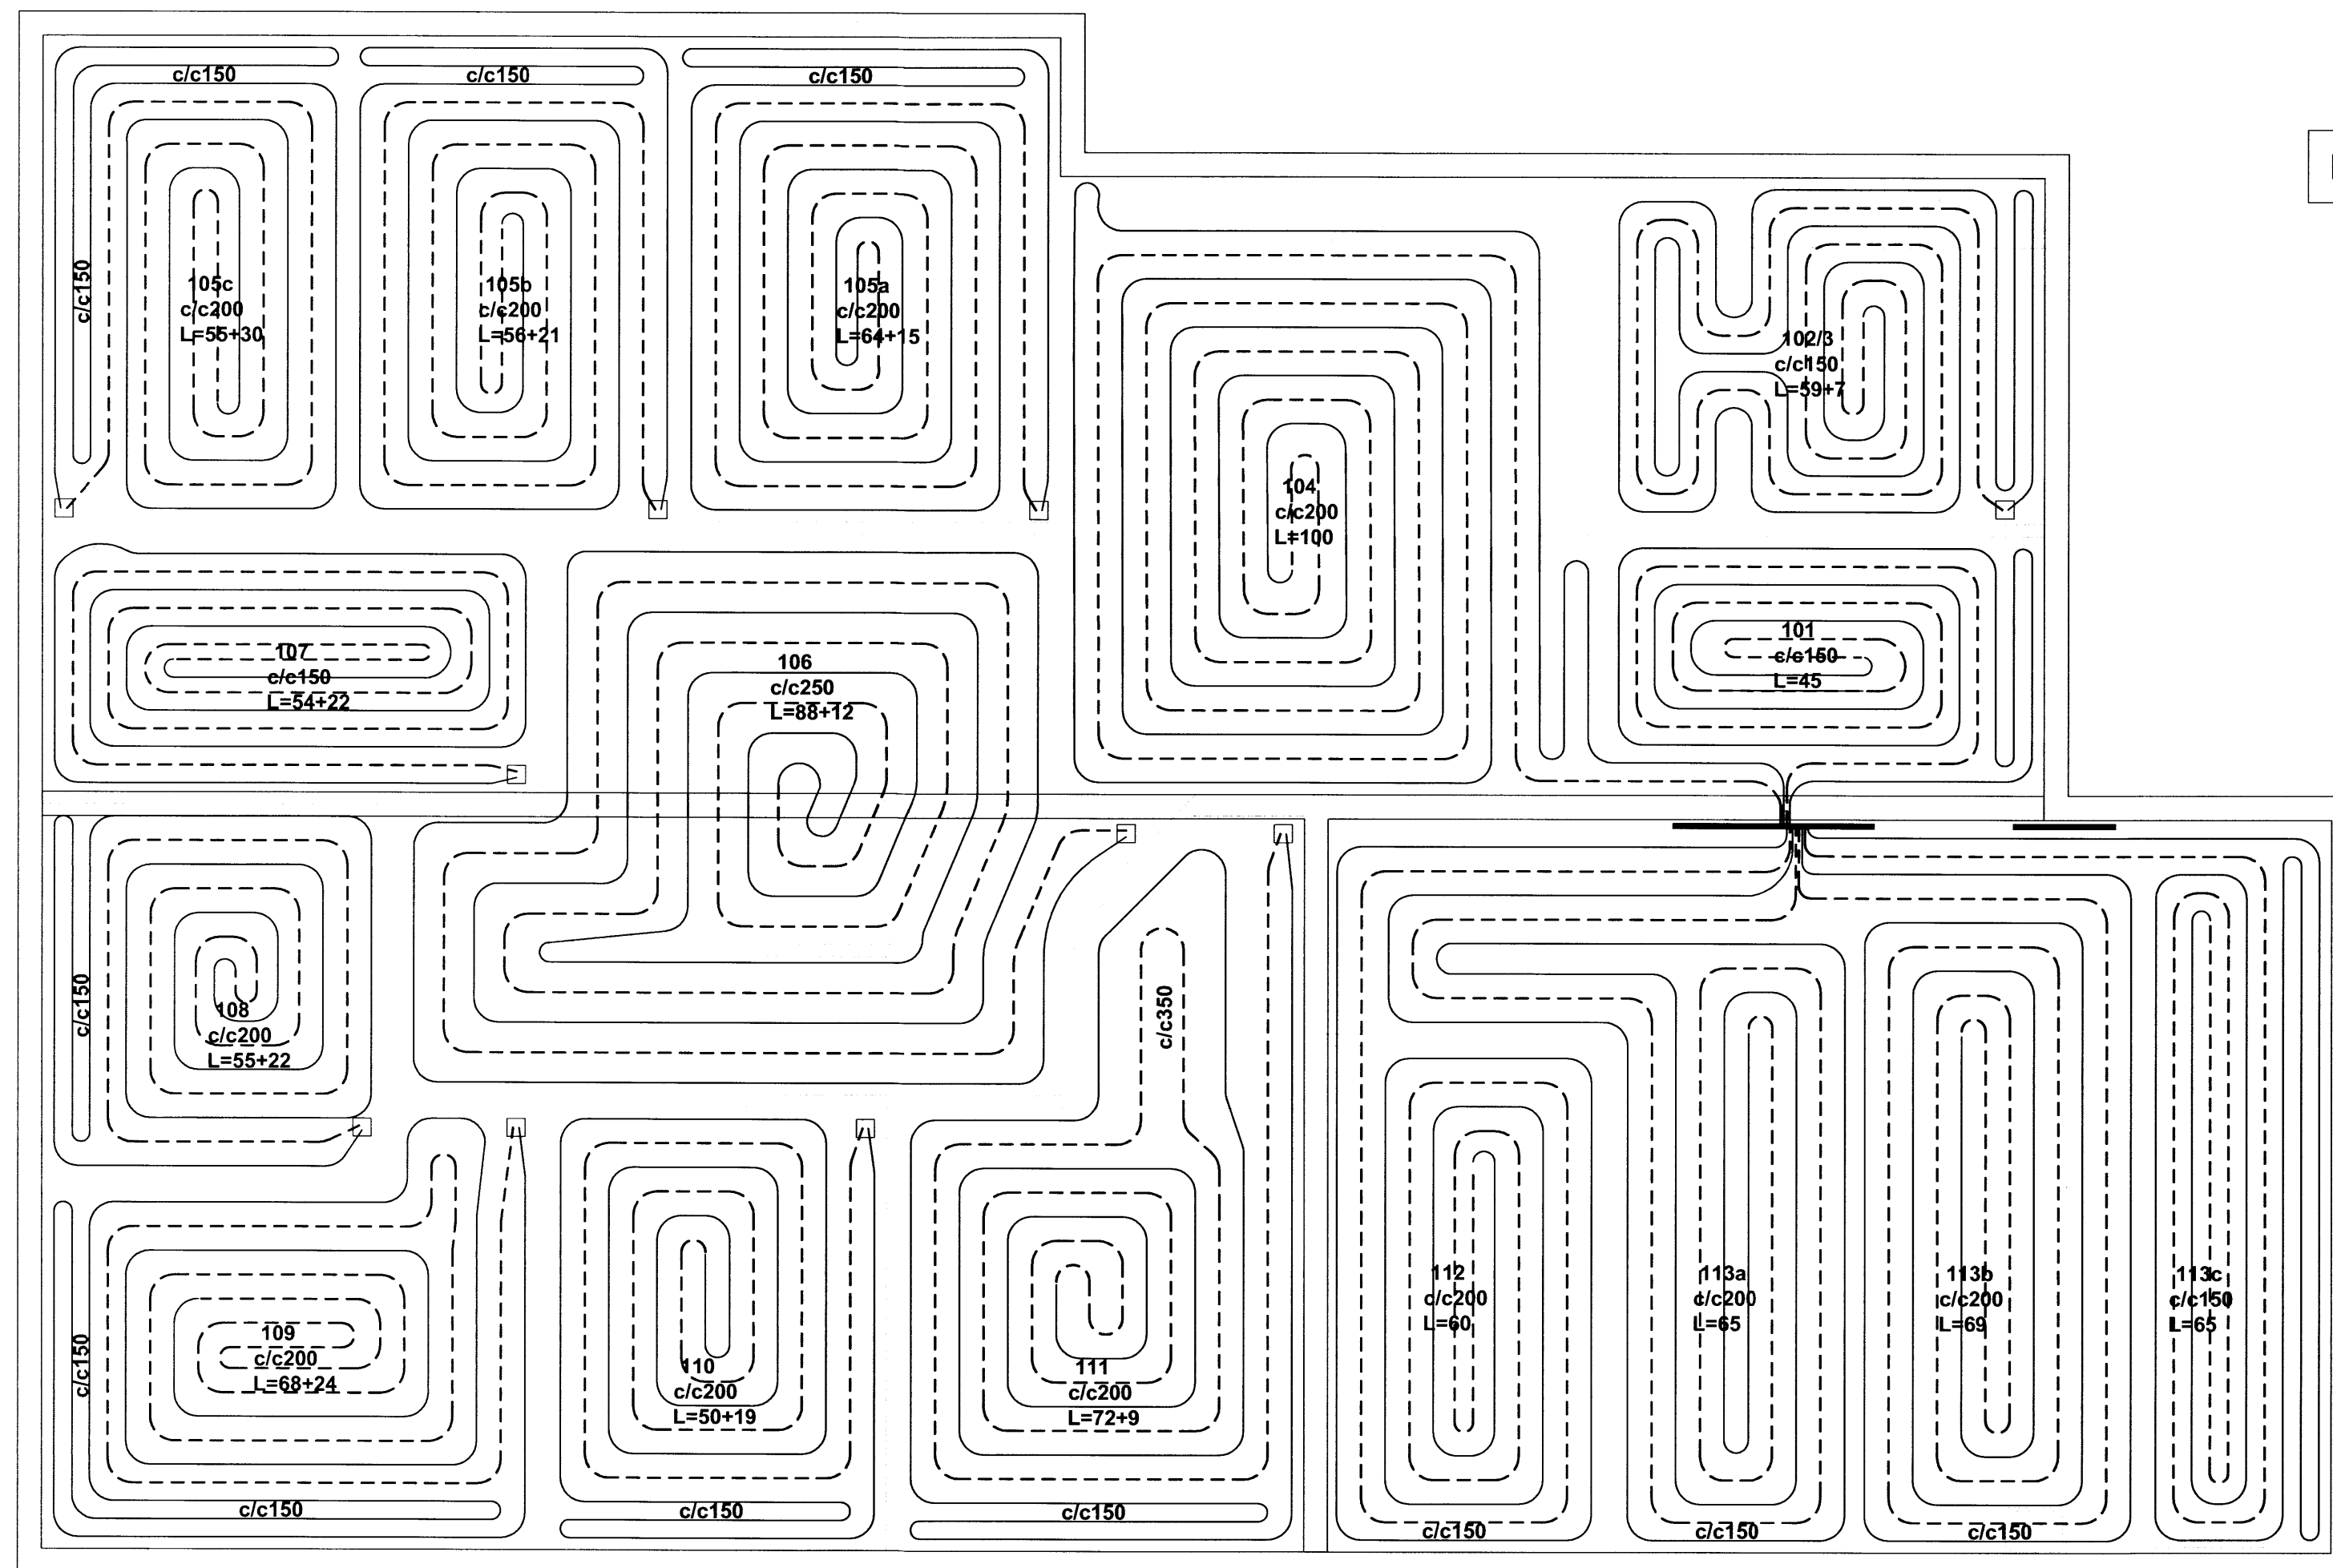

Gólfhitalagnir - grunnmynd
 M 1:50



Birtingaholt 5A, Hrunamannahreppi
 Íbúðarhús
 Gólfhitalagnir
 Grunnmynd

TEIKNINÚMÉR	BLADST/ERD	HANNAD:
5203-001-240	A2	TEIKNAD: SSI
01240-03		YFIRFARID: GH
DAGS:	MÆLIKVARDI	ÚTGÁFA
Apríl 2014	1:50	A
SAMPYKKT:	<i>Guðmundur Hjaltason</i>	
Kennitala:	Guðmundur Hjaltason kt. 070966-5579	

O:\S\Stjórurur_Agustsson_5203\001_Birtingaholt - Húsbýgging\Gógn\Teikningar-teikningaskrá\5203-001-240.dwg