


Grunnmynd Mk. 1:50

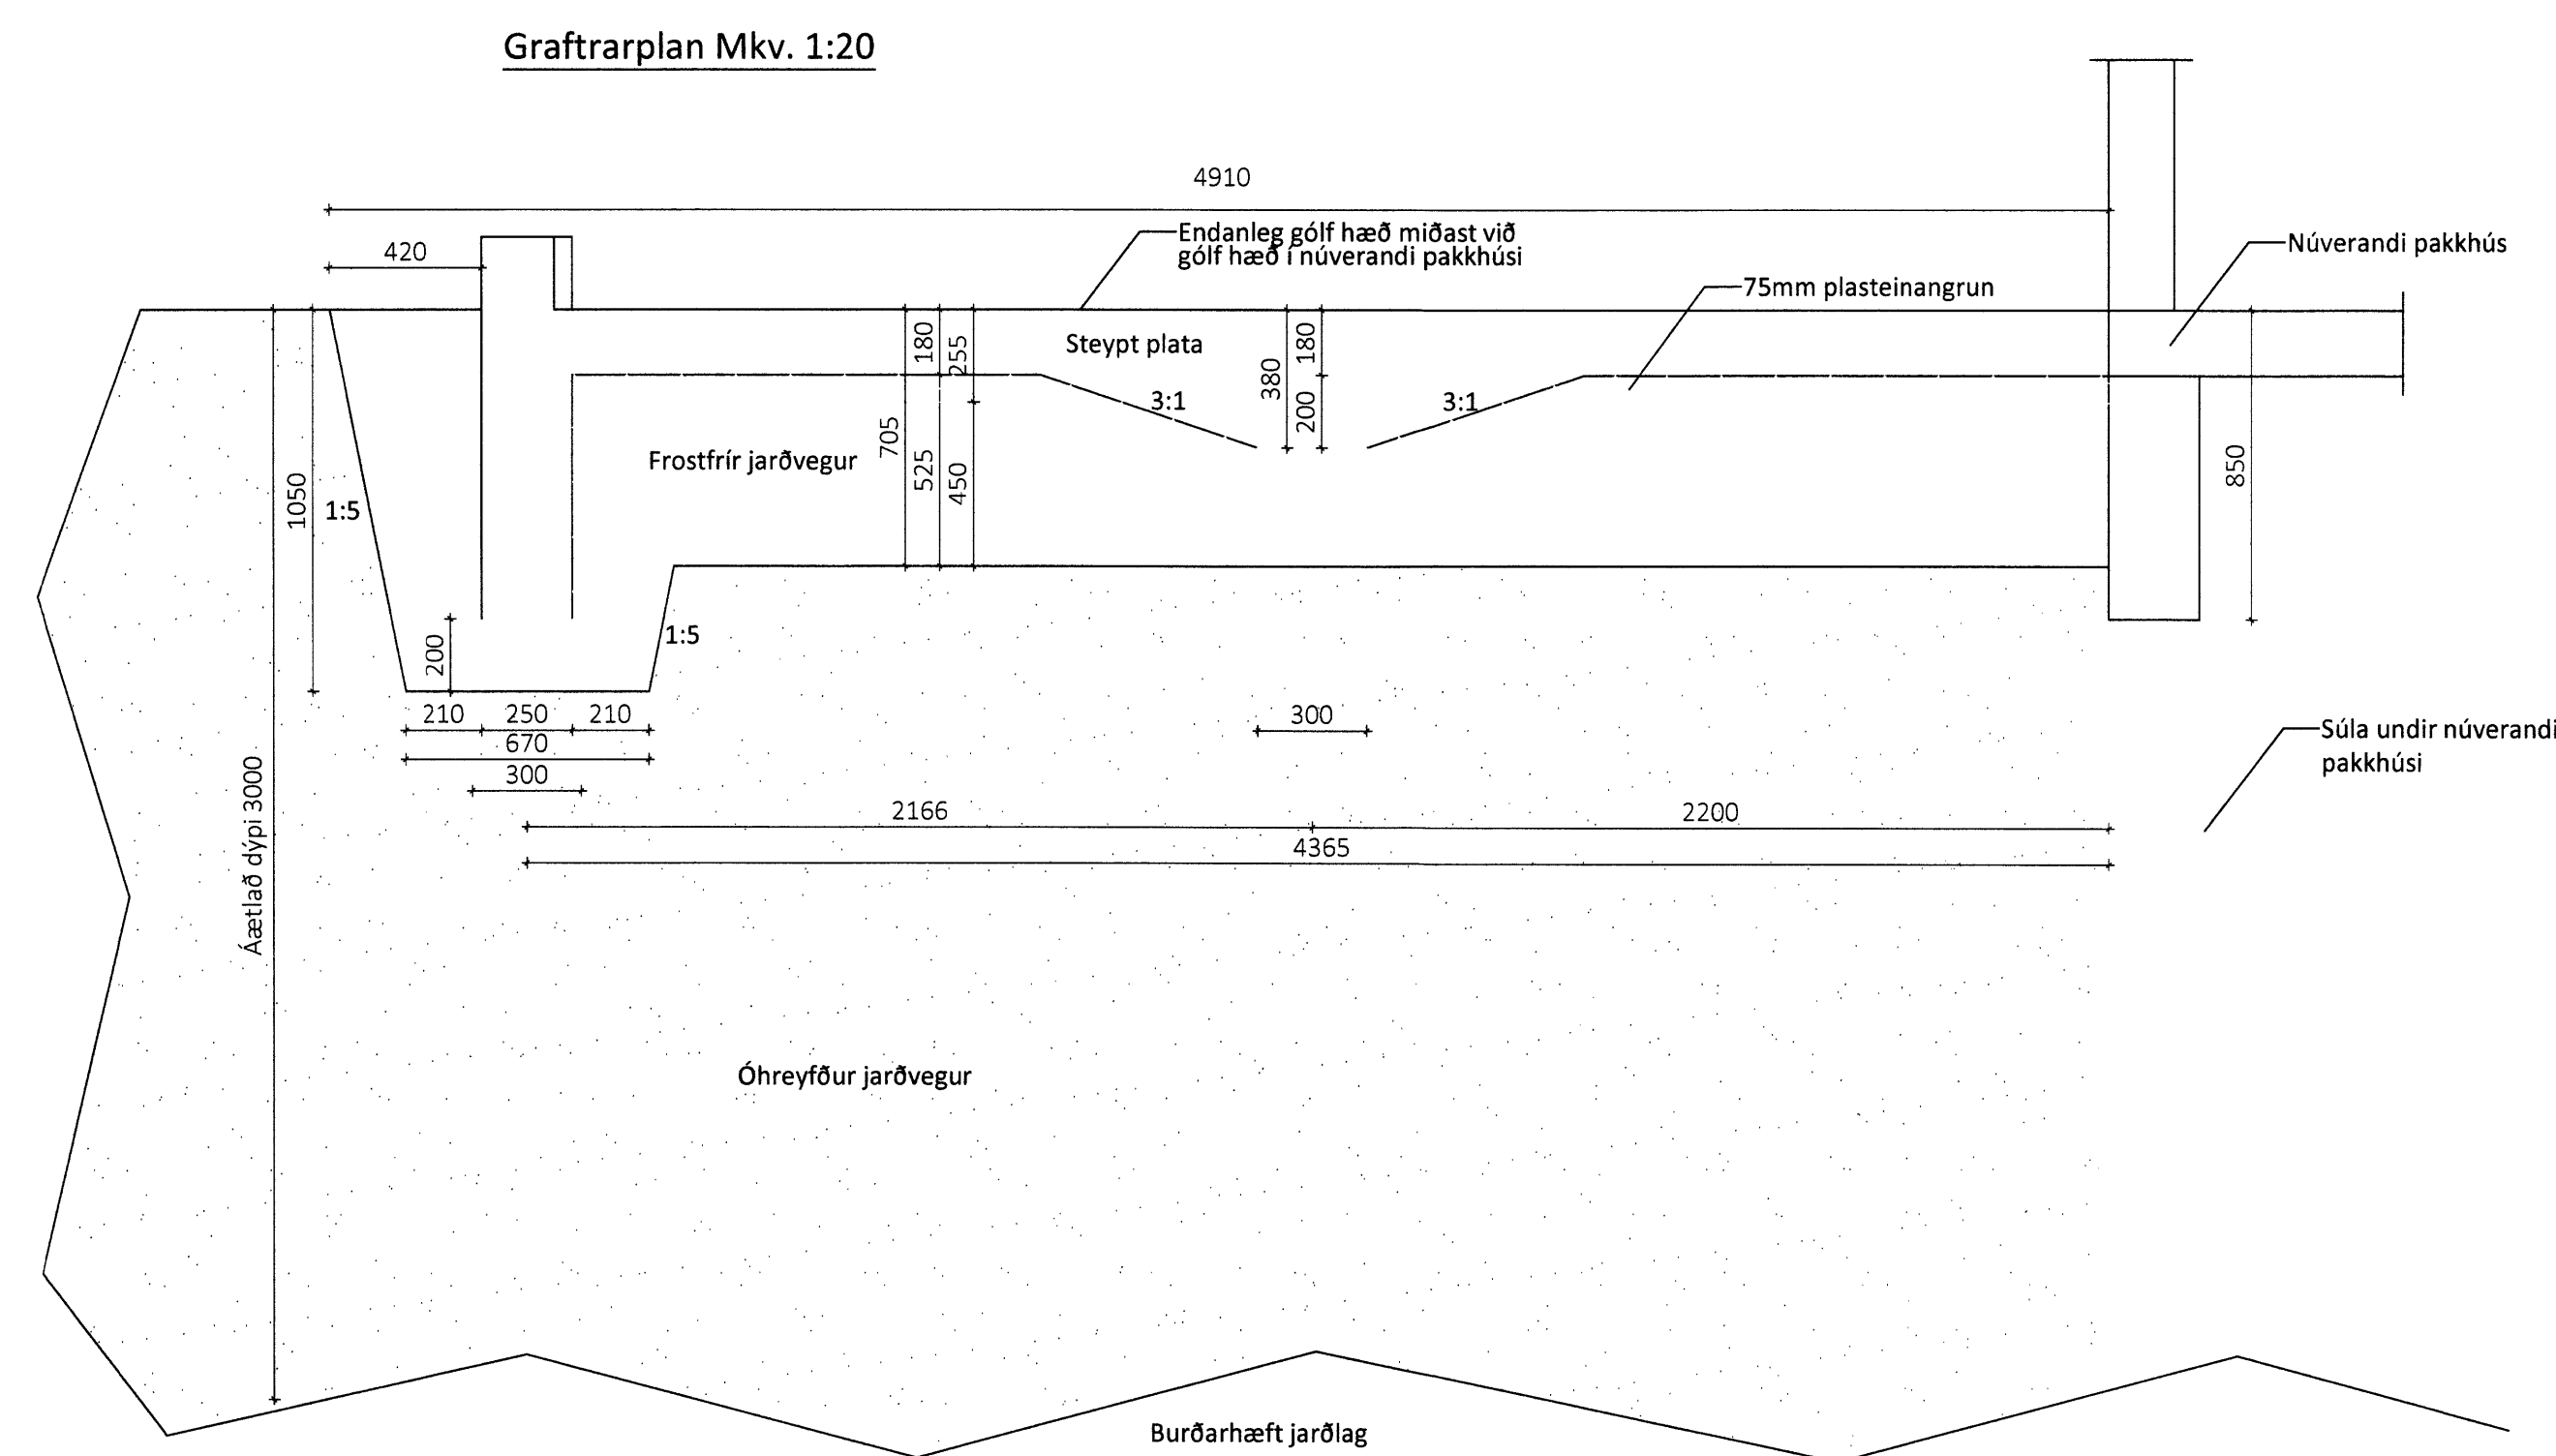

ÖLL AFNOT OG AFRITUN TEIKNINGAR AÐ HLUTA EDA Í HEILD ER HÁÐ SKRIFLEGU LEYFI LÍMTRÉ VÍRNÉT EHF.

Númer: _____ Dags: _____ Skýring breytingar: _____ Br. af: _____

<p>Vjrnét Byggingaéið - Vesturvör 29 - 200 Kópavogur kt. 440510-1160 - Sími: 412 5300</p>	MKV. 1:20 og 1:50	DAGS. 31.3.2014	VERKNR. DL14 012	ÚTGÁFA NR. 1
	TEIKN. GS	REIKN. GS	YFIRF.	NR. TEIKNINGAR
HEITI VERKS: Gróðrarstöðin Brún, Flúðum	NAFN HÖNNUÐAR Bjarni Ingibergsson byggingatæknifræðingur B.Sc. kt. 030861-2729 - bjarni@limtrevirnet.is			101
HEITI TEIKNINGAR Pakkhús, viðbygging Grafrarplan	ÁRITUN HÖNNUÐAR	DAGS. ÁRITUNAR		
	ÁRITUN SAMRÆM.HÖNNUÐAR	DAGS. ÁRITUNAR		