



BR1.1 - Sperra b=115mm Mkv.: 1:20
 Samtals 2 stk.

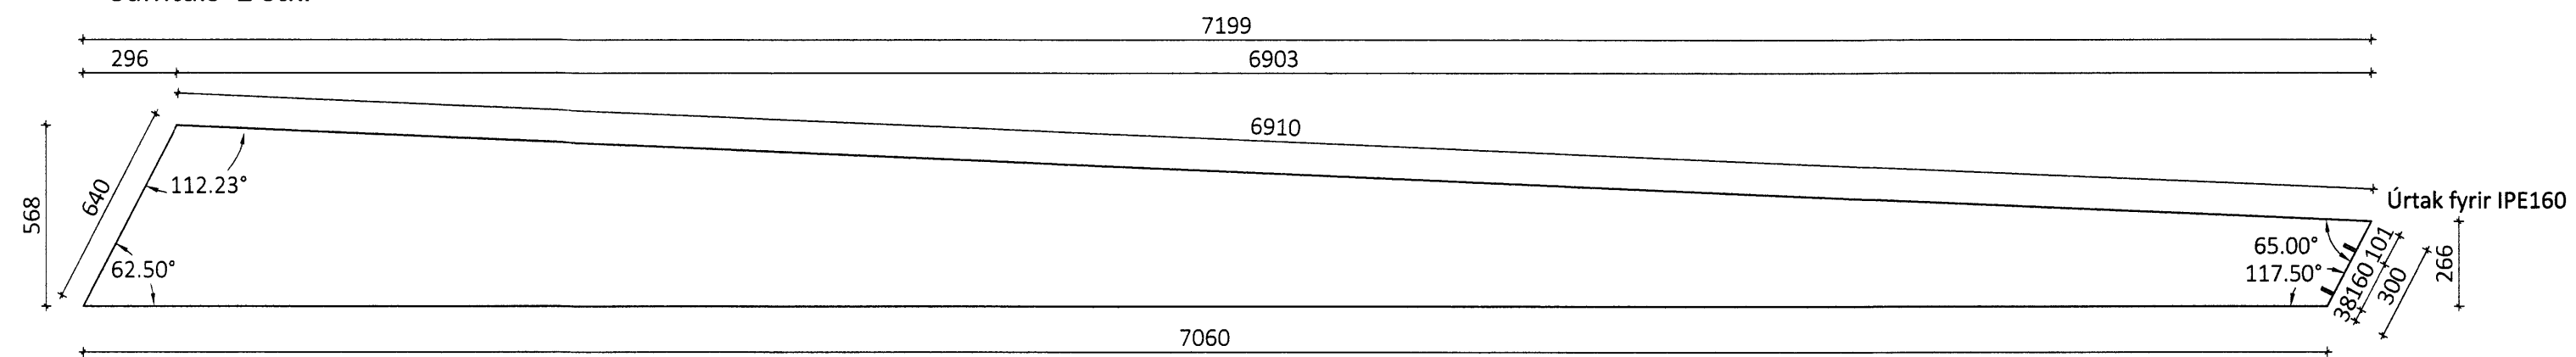

BR1.2 - Stoð b=65mm Mkv.: 1:20
 Samtals 4 stk.

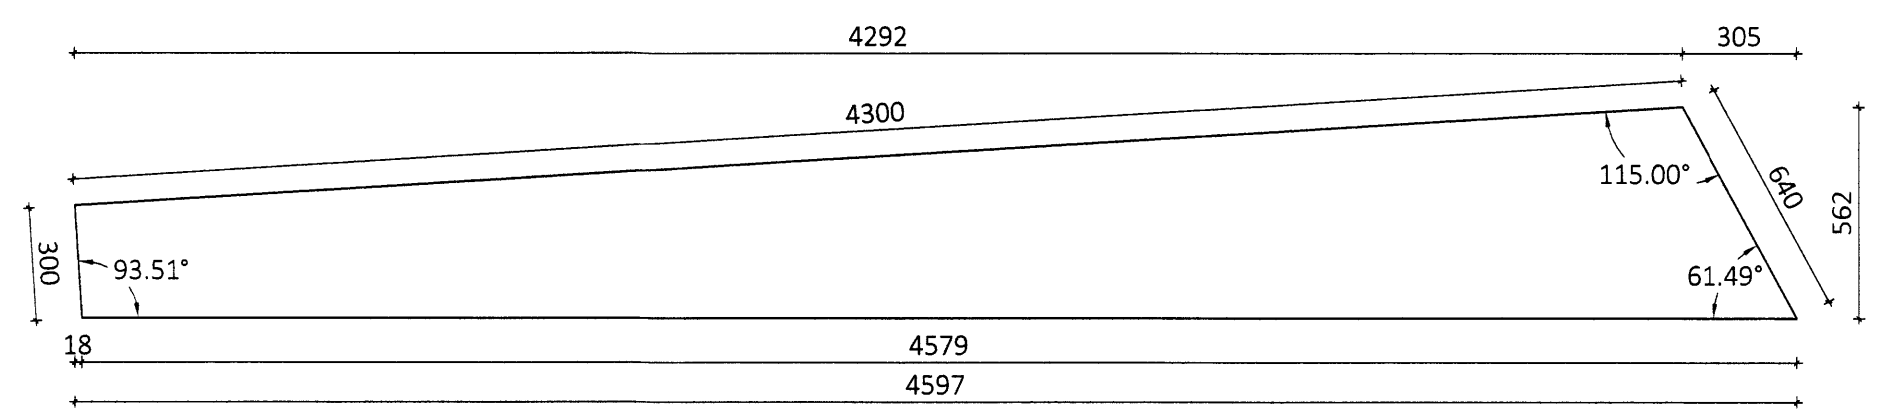

ÖLL AFRITUN OG AFRITUN TEIKNINGAR AÐ HLUTA EÐA Í HEILD ER HÁÐ SKRIFLEGU LEYFI LÍMTRÉ VÍRNET EHF.

Númer: _____ Dags: _____ Skýring breytingar: _____ Br. af _____

 Byggingaéið - Vesturvör 29-200 Kópavogur kt. 440510-1160 - Sími: 412 5300	MKV. 1:20	DAGS. 5.6.2014	VERKNR. DL14 012	ÚTGÁFA NR. 1
	TEIKN. GS	REIKN. GS	YFIRF. GS	NR. TEIKNINGAR
HEITI VERKS: Gróðrarstöðin Brún, Flúðum	NAFN HÖNNUÐAR Bjarni Ingibergsson byggingatæknifræðingur B.Sc. kt. 030861-2729 - bjarni@limtrevirnet.is			381
HEITI TEIKNINGAR Pakkhús, viðbygging Límtré - framleiðsluteikning	ÁRITUN HÖNNUÐAR	DAGS. ÁRITUNAR		
	ÁRITUN SAMRÆM. HÖNNUÐAR	DAGS. ÁRITUNAR		