


Grunnmynd haugkjallara
M 1:100

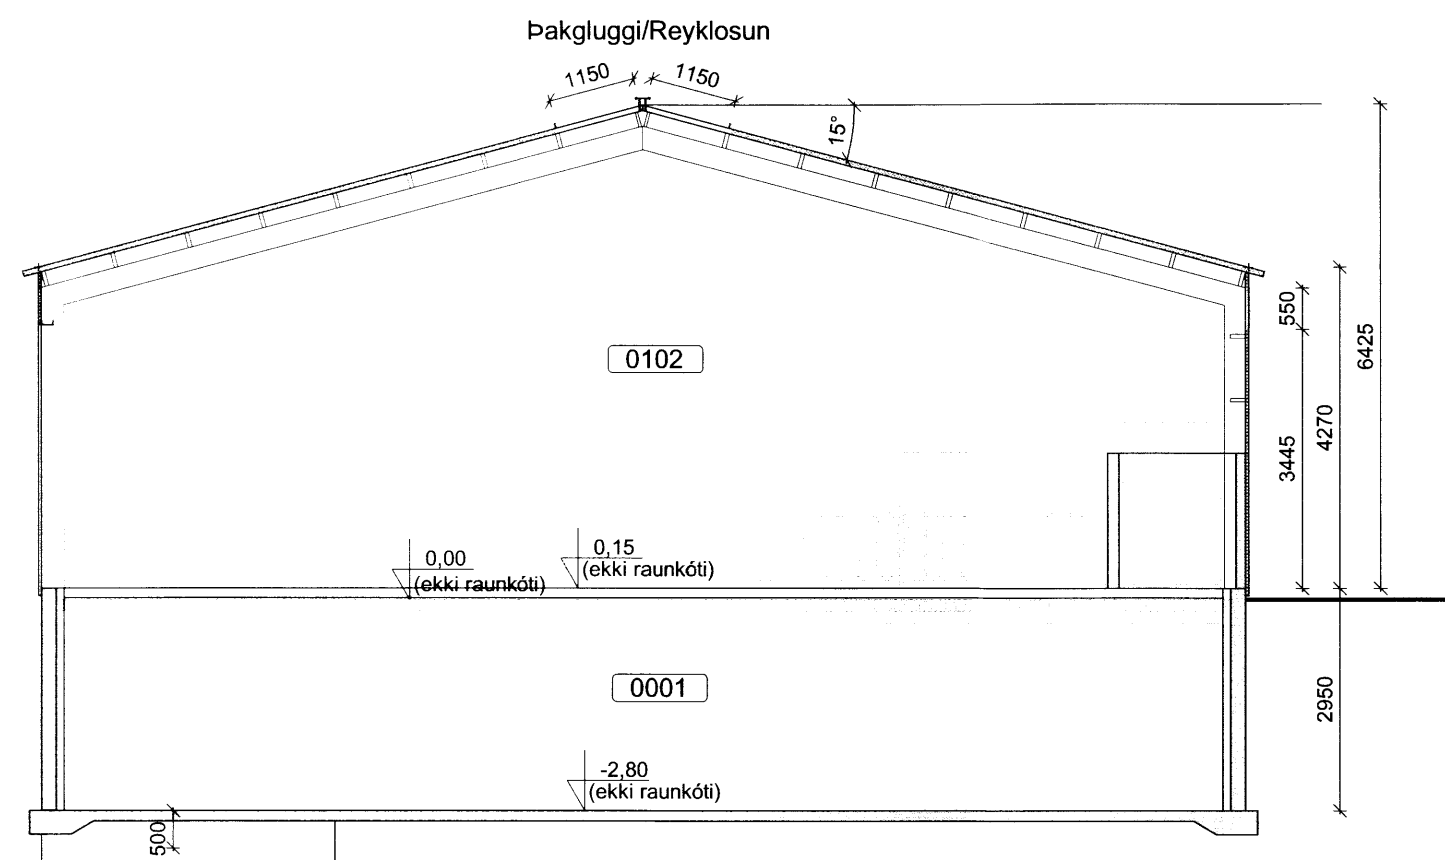

Sneiðing A
M 1:100

Skipulags- og byggingarfulltrúi Uppsveita bs.
Sampykkt
18 JUNI 2014
Samþykkt
Byggingarfulltrúi

ADALHÖNNUÐUR

ÚTG.	DAGS.	ÚTGAFUFERILL	HANNAÐ	TEIKN.	YFIRF.
B1	26.05.2014	Smávægileg breyting	SSI	GH	

EFLA
VERKFRÆÐISTOFA
Sími: 412 6000 www.efla.is

Dalbær 1, Hrunamannahreppi
Gripahús, hesthús og geymsla
Aðaluppdráttur

Grunnmynd haugkjallara
Sneiðing

TEIKNINÚMÉR	BLADSTÆRD	HANNAÐ	SSI
2345-007	A2	TEIKNAD:	SSI
01002-04		YFIRFARID:	GH

DAGS.	MÆLIKVARÐI	ÚTGÁFA
27.12.2013	1:100	B1

SAMÞYKKT: *Guðmundur Hjaltason*
Kennitala: Guðmundur Hjaltason kt. 070966-5579

O:\Landslöp ehf. 2345\007_Dalbær-Gripahús\Gögn\Tekningar-teikningaskrá\13182-001.dwg