



Sperruplan
1:50

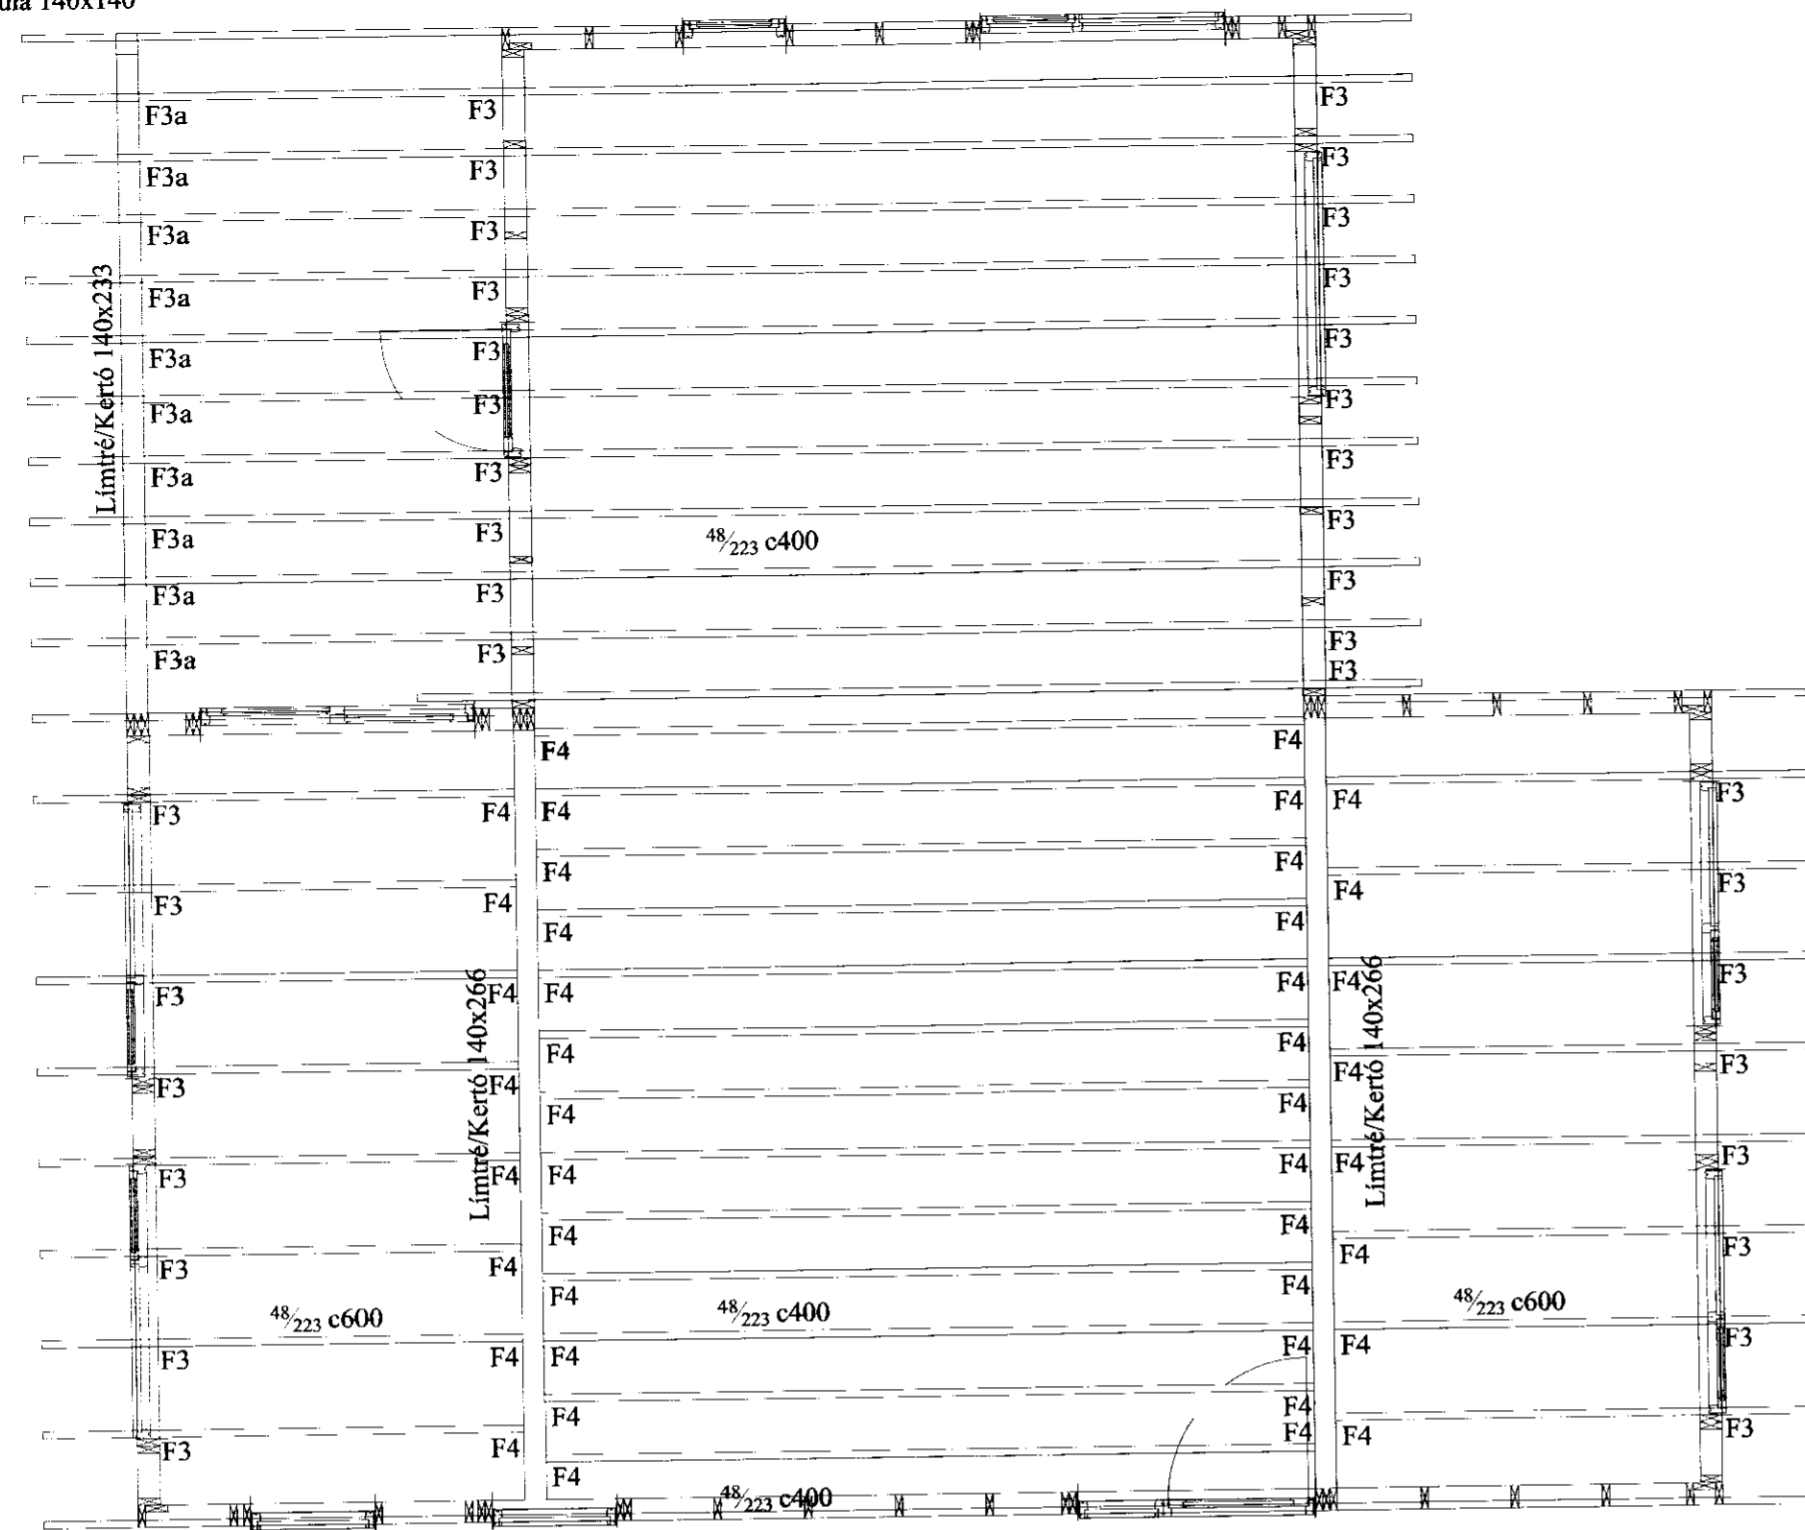


GRUNNMYND - þakplan


F7-Hliðarmynd 1:10

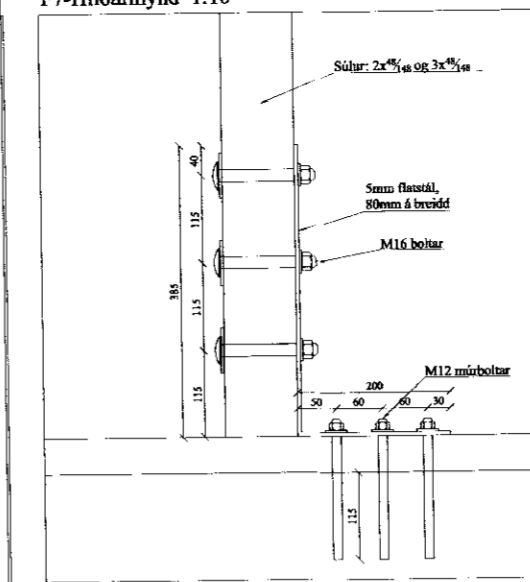


F6-Hliðarmynd 1:10

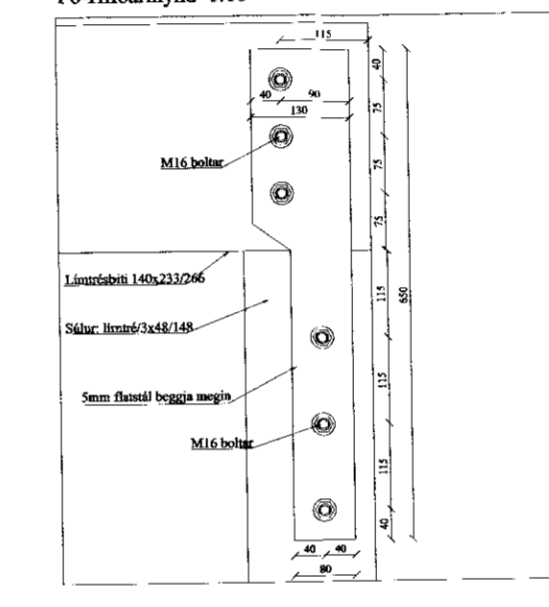

F9-Sérmynd 1:10

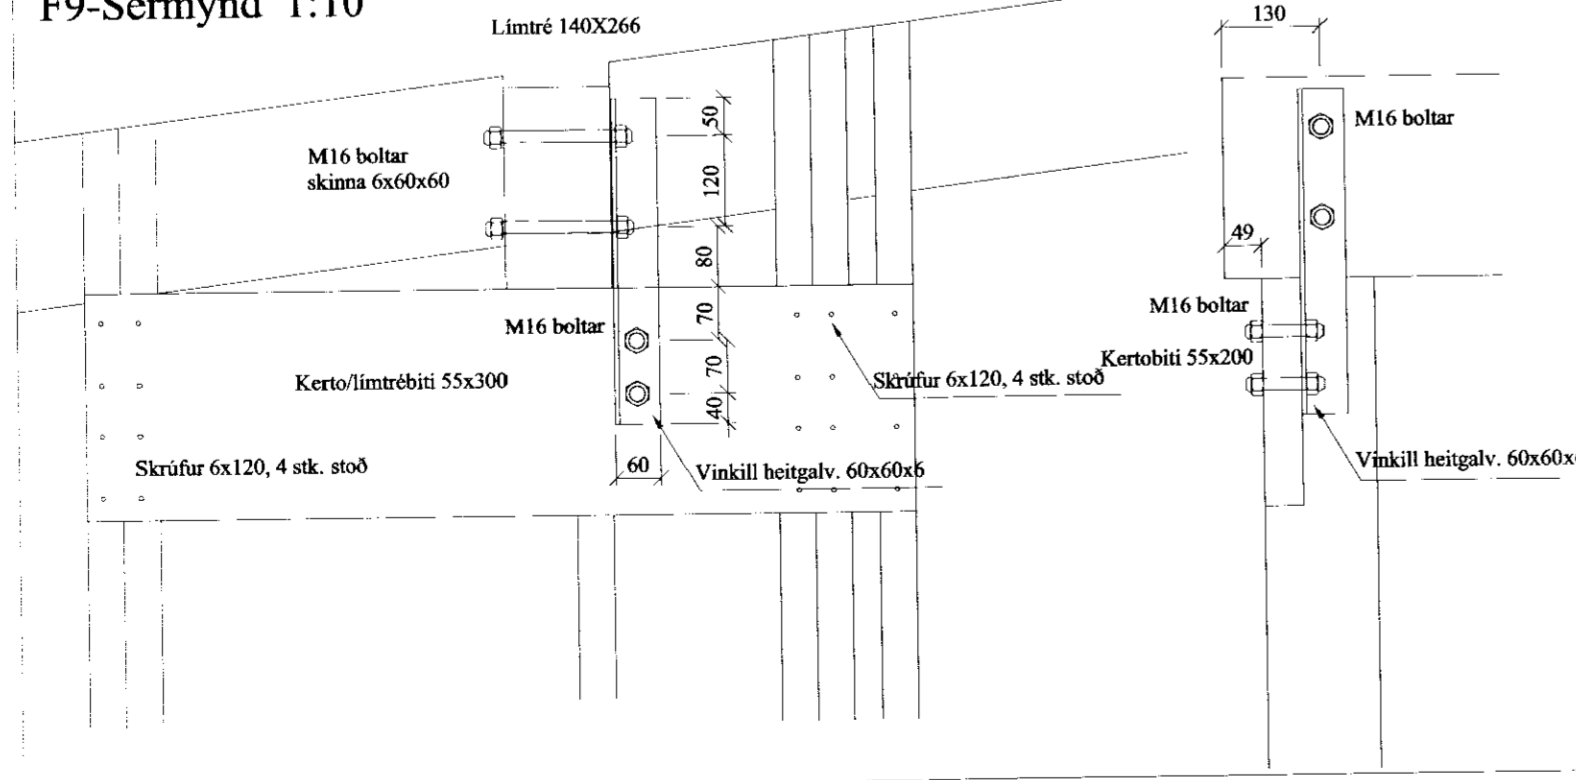

F11

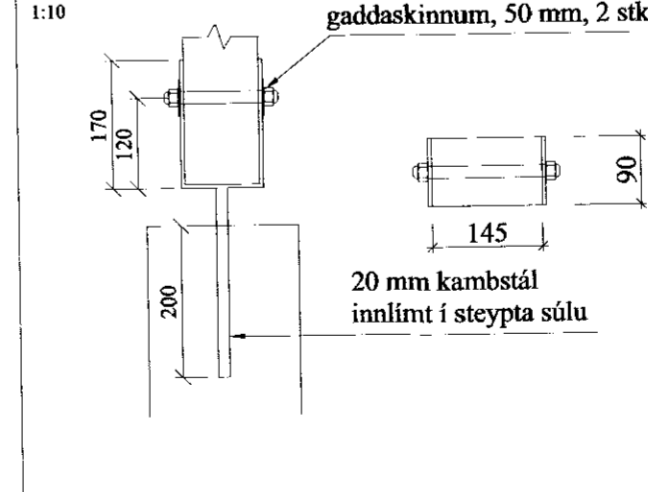

MÓTTEKID

27.10.2010

Byggingafræðingur, Ármassýsla og Flóðhr.

Almennar skýringar - þakvirki

Allur viður er C18 eða betra skv. EN staðli. Límré GL32 skv. EN staði.

Við utanhús skal fúverja. Allur saumur og festingar utanhúss skal vera með heitzinkhúð eða ryðfritt. Þak þéttklæðist með borðaklæðningu (25/150) er festist með heitgalv. saum 31/70 (3"), minnst 3 stk. í sperru/borð, 1 m inn á þakbrúnir skulu koma 4 stk. í sperru/borð.

Öll mál í mm nema annað komi fram. Loftun skal gerð með 2 stk. Ø32 í hvert sperrubil. Lofta skal yfir límrésbita.

Festingar:


F3
1 stk. þakásanker (BMF) nr. 290, negling 2x6 stk. ks. 40/40 og vinkill (bmf) 105 m. styrkingu, 2x4 stk. 40/40 kambsaumur.

F3a
2 stk. vinkill (bmf) 105 m. styrkingu, 4x4 stk. 40/40 kambsaumur.

F4
1 stk. bitaskór BMF 48x136 nr. 320, negling 2x5 stk. ks. 4/40 í límré og 2x3 stk. í sperru.

F5-F12
Sjá sérteikningu.

Br. nr.	Dags.	Af.	Breyting
(A)			
(B)			
Dalabyggð 30 Hrunamannahrepp.			Teikn nr: 270
Burðarvirki Sperruplan, festingar			Frumstærð: A2
Dags:	12.10.09	Skv.:	1:50/10
Hann:	GPS		
Samþ:	020162-3099	V.nr.:	09 055
Teikn:			

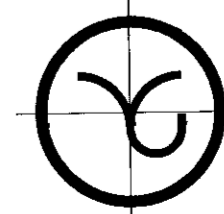

VGS
VERKFRÆÐISTOFA
GUÐJÓNS P. SIGFÚSSONAR EHF.
AUSTURVEGI 42, 2. HÆÐ,
800 SELFOSS
S: 482 2805, F: 482 3818
NETFANG: VGS@VGS.IS