

Skráningartafla: Lóð Helga Danielssonar að Efra seli
Landnúmer: 219729
Matshlutanúmer: 01

Skrásetjari: Páll Svavar Pálsson
Kennitala: 160368-5519
Útgáfa: 4.01t Dags: 13.7.2010


Uppskipting og lýsing					Stærðir												
D0	D1	D2	D3	D4	D5	D5M	D6	D7	D8	D9	D10a	D10b	D11	D12	D16	Reiknitala	D17
Lokun	Rými	Notkun	Höfuð-	Eignar-	Botnflötur	Milliflötur	Stigar	Op	Brúttóflötur	Brúttóflötur	Salarhæð	Salarhæð	Brúttó	Nettóflötur	Birt flatarmál	skiptarúmmáls	Skipta-
	hæð-röð	texti	flokkun	hald	m ²	m ²	m ²	m ²	m ²	sh < 1,8	min	max	rúmmál m ³	m ²	m ²		rúmmál m ³
Matshluti					107,5	0,0	0,0	0,0	107,5	0,0			363,3	90,0	107,5		330,400
Botn													19,2				
A	00	0.hæð			11,6	0,0	0,0	0,0	11,6	0,0			20,8	9,0	11,6		
	0001	Köld geymsla	N	0101	11,6				11,6		1,80	1,80	20,8	9,0	11,6	1,80	16,200
A	01	1. hæð			95,9	0,0	0,0	0,0	95,9	0,0			323,3	81,0	95,9		
	0101	íbúð	N	0101	71,3				71,3		2,88	3,63	239,4	60,2	71,3	3,36	202,272
A	0102	Bílgeymsla	B	0101	24,6				24,6		2,88	3,63	83,9	20,8	24,6	3,41	70,928
C	0103	Verönd	S	0101	41,0				41,0							1,00	41,000

Athugasemdir


Sameignir sumra

Eignarhald	Eignarhald	Notkun texti	Birt flatarmál m ²	Skiptarúmmál Séreign m ³	Séreign og sameign m ³
0101	íbúð		107,5	330,400	330,400
	Alls		107,5	330,400	330,400


Útlitsmyndir, mkv. 1:100

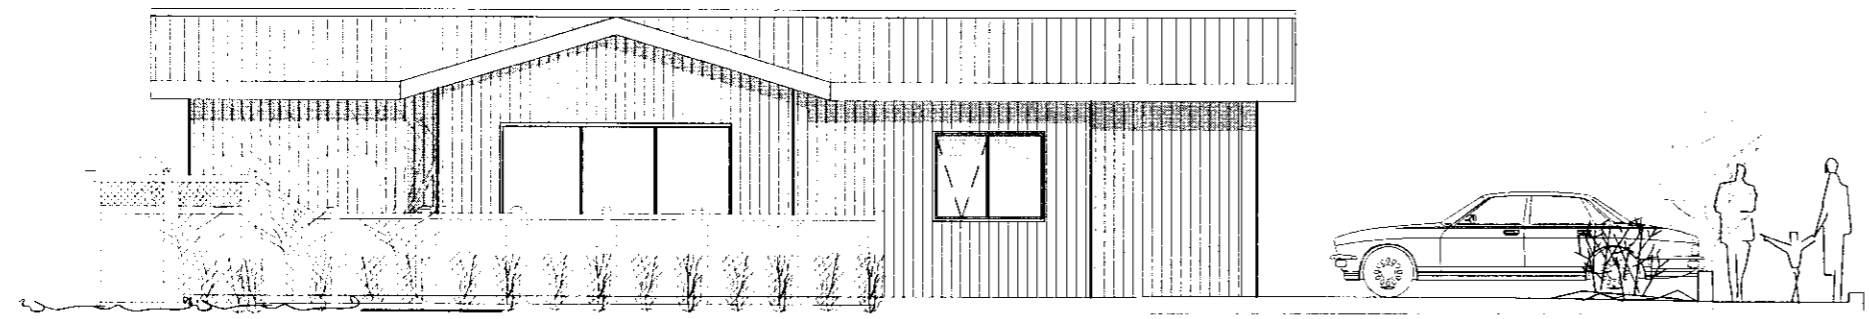


Suðurhlíð

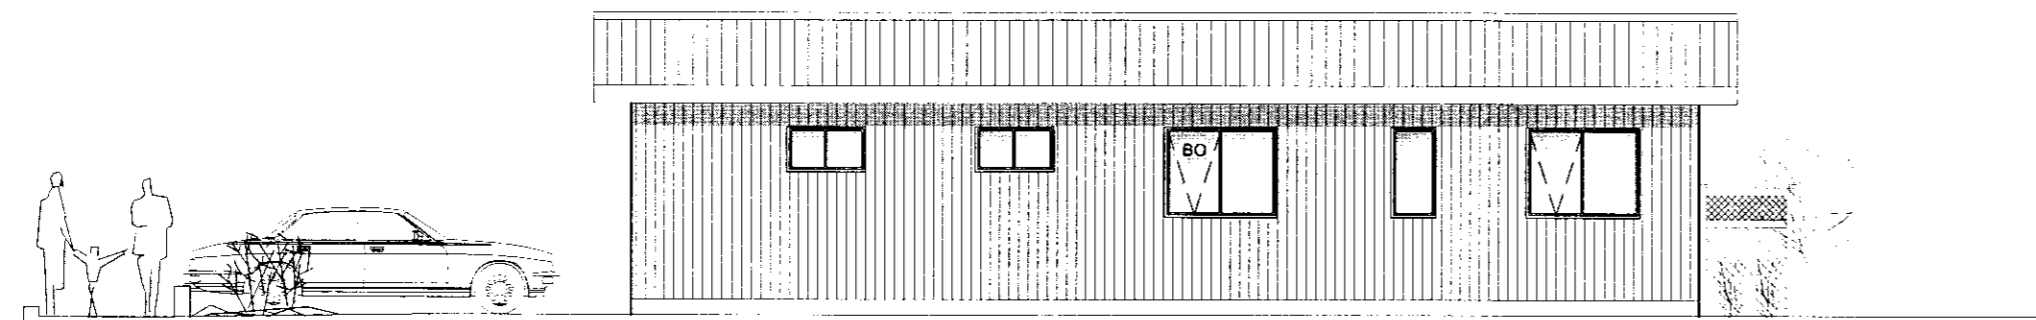

Norðurhlíð



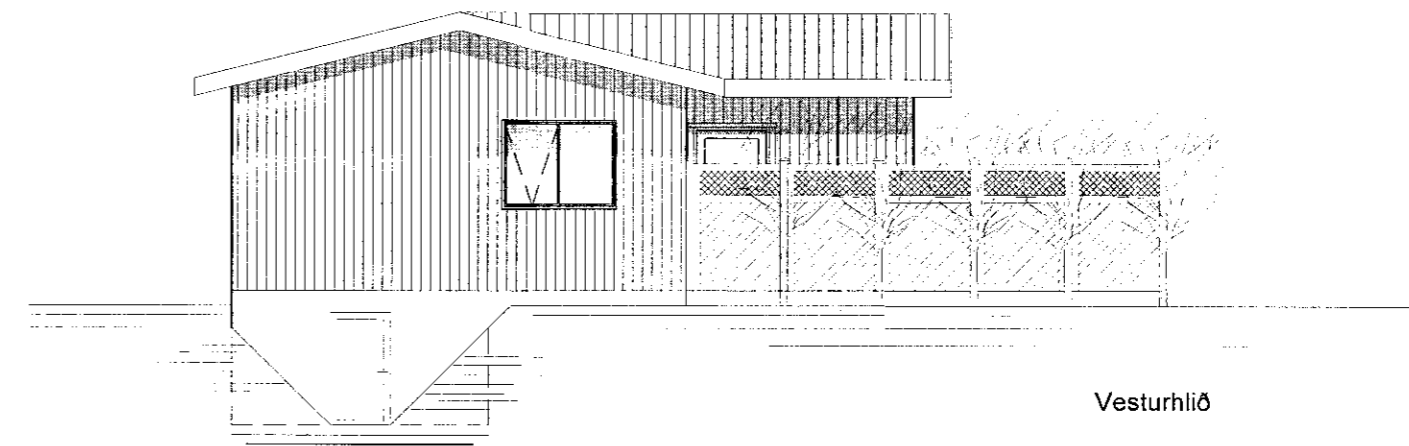


Vesturhlíð

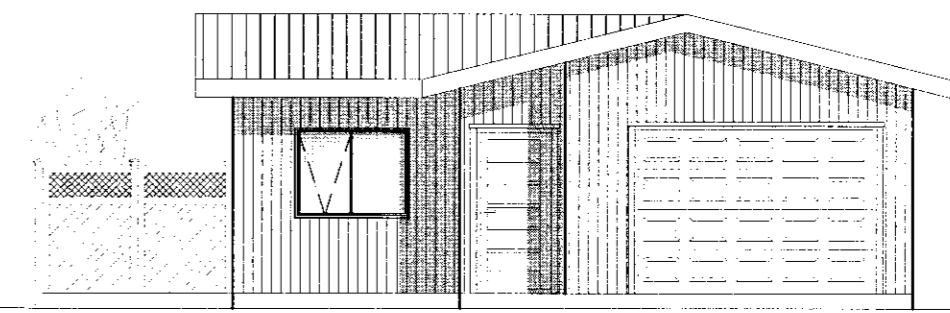

Austurhlíð

Snið A
Mkv. 1:100

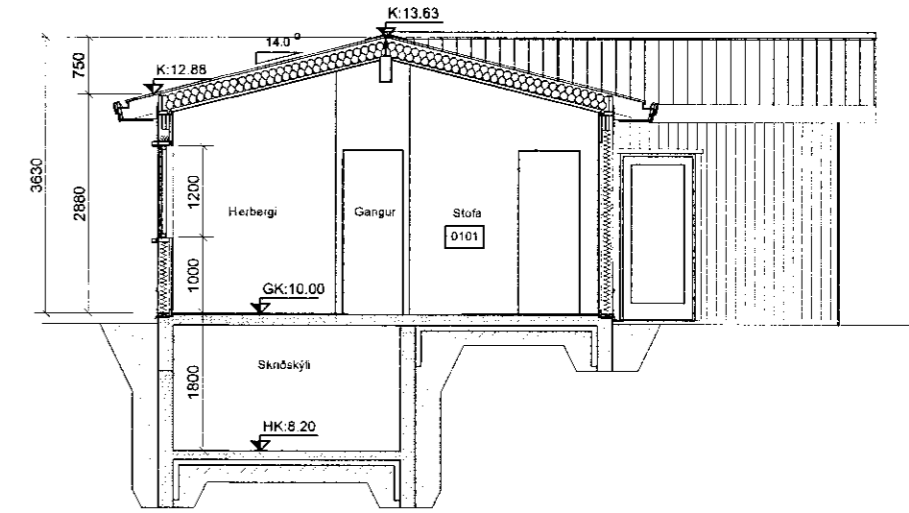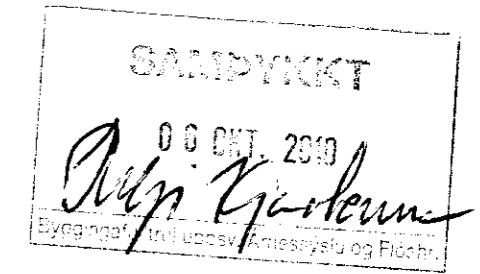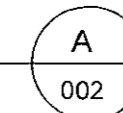

-	-	-	-	-
1	5.11.2010	Teikning uppfærð.		PSP
Nr.	Dags	Breyting		Samp.
Frumstærð blaðs	Minnkað í 1:41	Mkv.: 1:100	Dags: 13.07.2010	Verk nr.: VSO69001
A:2	A:3		Hannað: PSP / IB	Teiknað: PSP
VERKFRÆÐISTOFA SUBURNESJA Vikurbraut 13, 230 Reykjanesbæ Sími: 4 200 100, Fax: 4 200 111 Vefang: http://www.vss.is Netfang: vs@vss.is			Efra - Sel, lóð 2 Hrunamannahrepp Skráningartafla Útlitsmyndir - Snið A-A	
Samp.	 kt. 130264-2639		Samræmingarhönnuður:	