
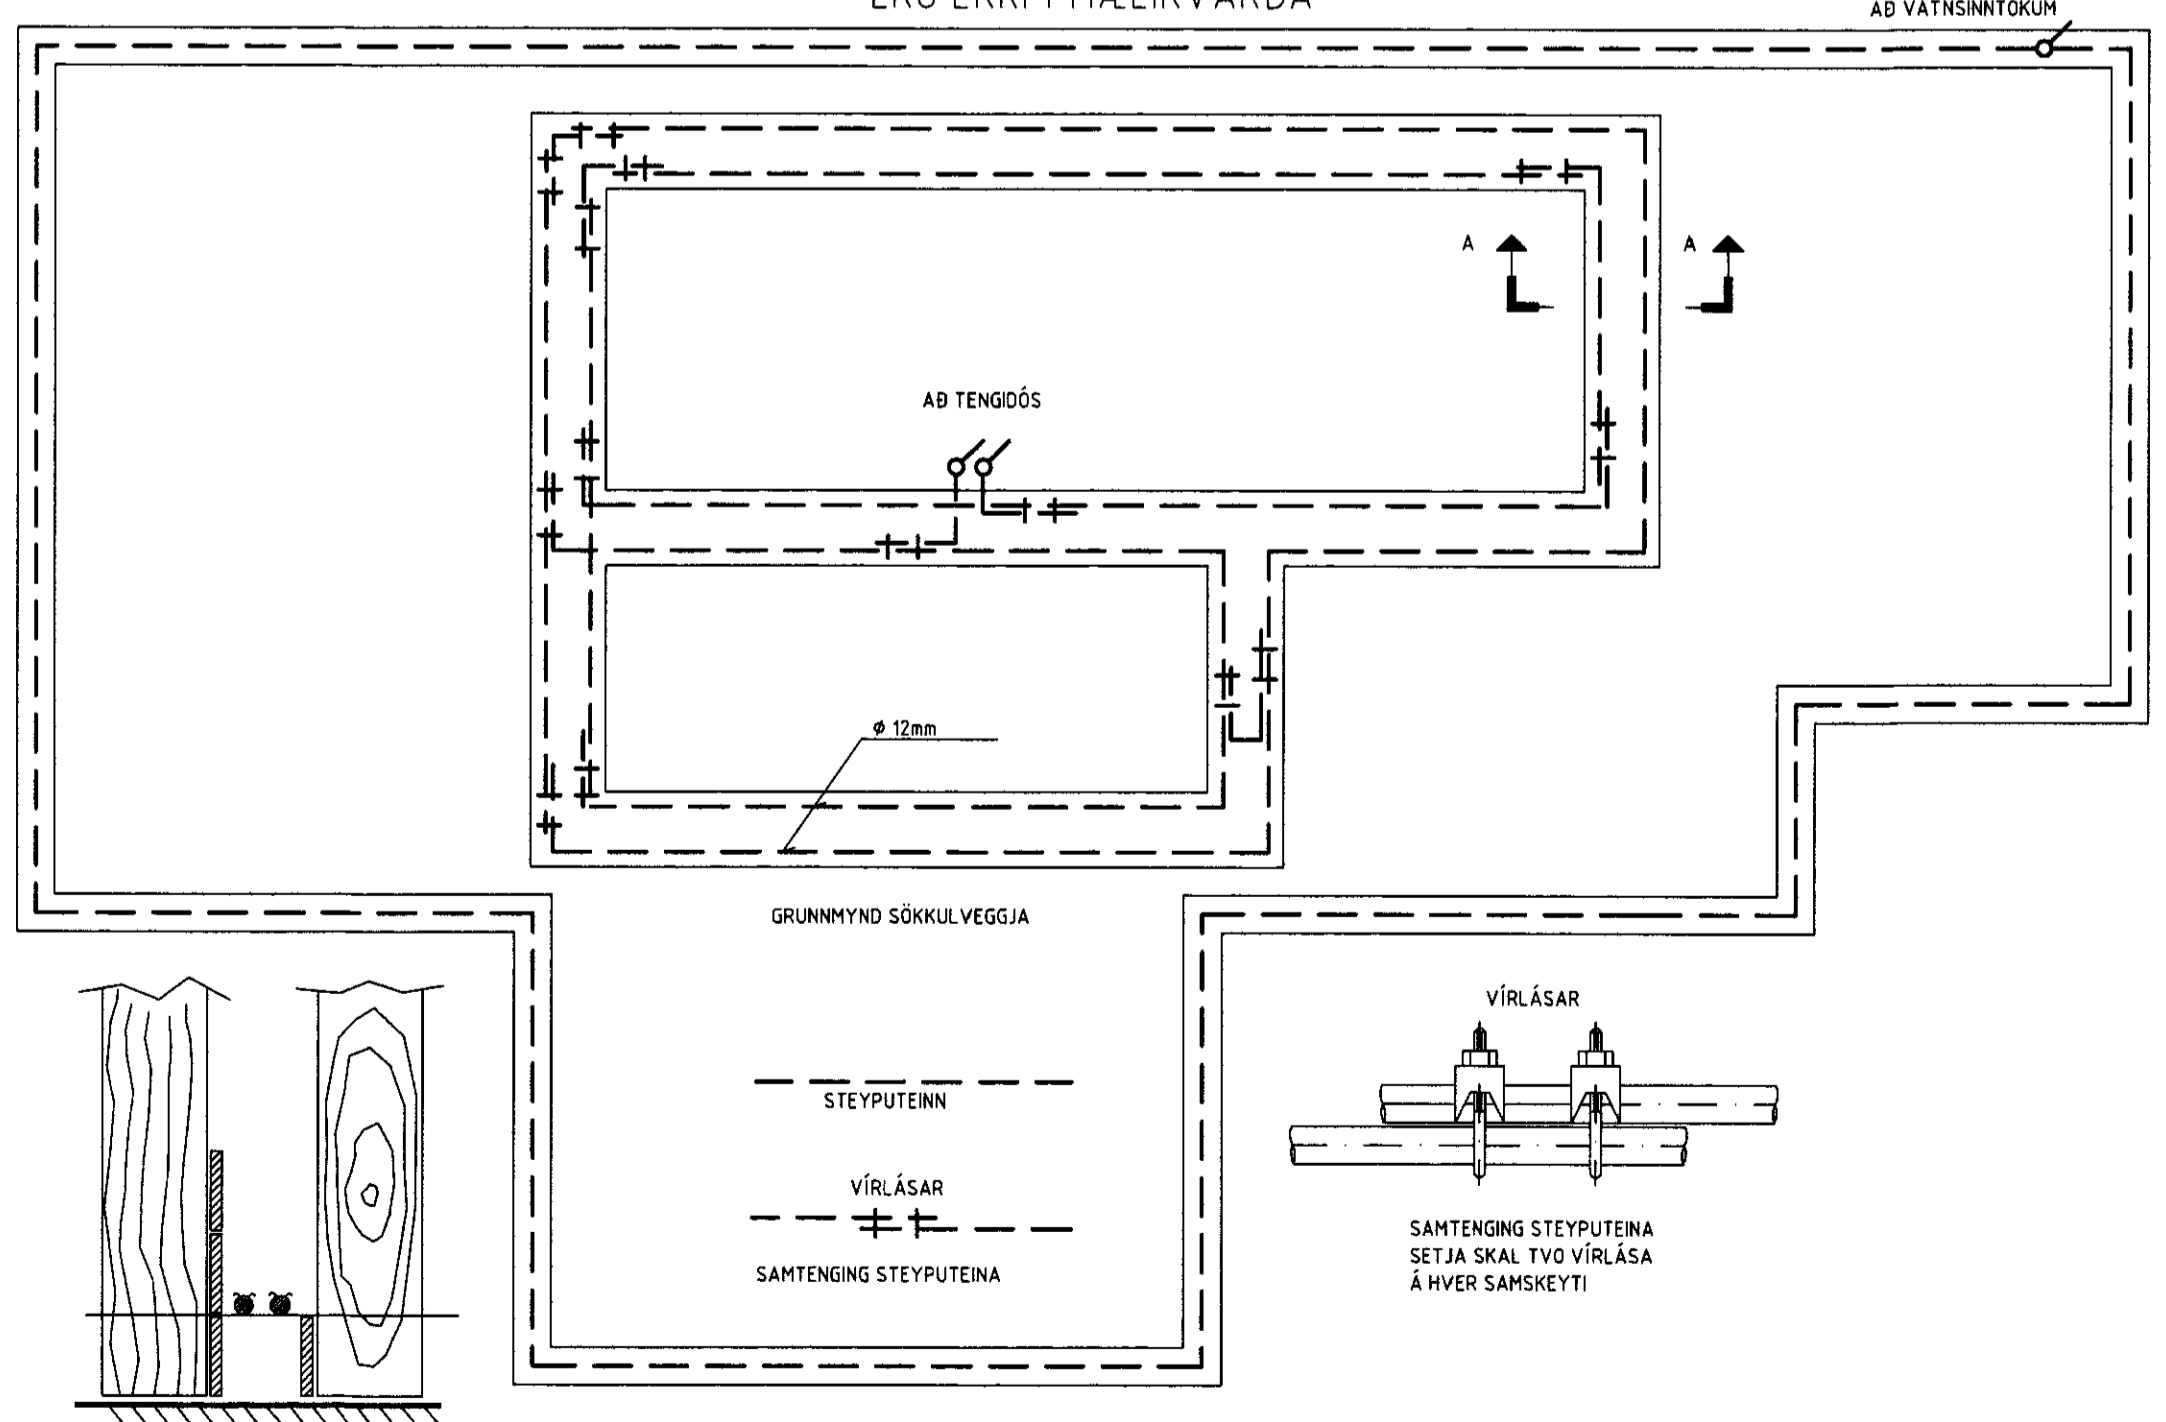


- HELLUBORD
- TENGILL BÍLSKÚR
- ÖRBYLJUOFN
- ÞVOTTAVÉL
- ÐURRKARI
- UPPÞVOTTAVÉL
- TENGILL BÍLSKÚR
- OFN
- TIL VARA
- TENGLAR BÍLSKÚR
- TENGLAR ELDHÚSI
- GÓLFHITI
- BÍLGEYMSLA, ÞVOTTATHERBERGI OG ANDDYRI
- HERBERGI OG BADHERBERGI
- STOFA, ELDHÚS OG HOL
- ÍSSKÁPUR
- SMÁSPENNA
- TIL VARA
- SPENNUJÖFNUN SÖKKULSKAUT
- SPENNUJÖFNUN HEITA- OG KALDAVATNSRÖRA
- SPENNUJÖFNUN Í BADHERBERGI

HÖNNUÐUR:
 Þór Stefánsson
 YFIRFARIÐ:
 Þór Stefánsson
 SAMÞYKKT: KT:
 2012-03-21

SKÝRINGAMYNDIR AF SÖKKULSKAUTI
 ERU EKKI Í MÆLIKVARÐA

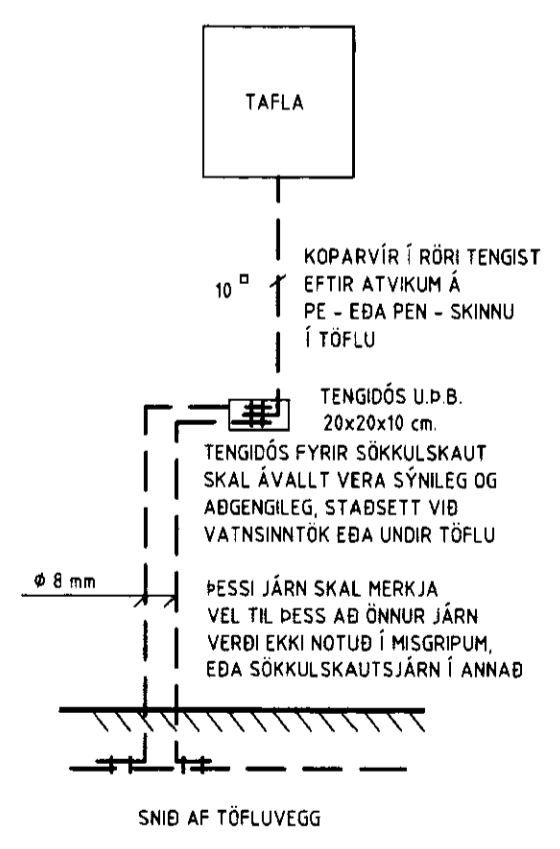

SNÍÐ A - A Í SÖKKULVEGG
 SÝND ERU 2 NEBSTU STEYPU-STYRKJARJÁRN Í STEYPUMÓTI OFAN Á NEBSTU MÓTAVIRUM

- Jarðtenging
- Tvöfaldur tengill
- Einfaldur tengill
- Rofi
- Veggljós
- Lofthjós
- Samrofi
- Tvöfaldur rofi
- Lofthetstengill
- Tafla / mælakassi
- Krossrofi
- Símatengill
- Hreyfiskynjari
- Reyfskynjari
- Þjalla
- Handböði
- Drýstirofi
- Ljósdeyfir
- Rör upp á næstu hæð
- Rör niður á næstu hæð
- Rör gegnum hæð
- Rofi og tengill í sömu hæð (1100 mm)

SKÝRINGAR

1. ÖLL RÖR ERU ϕ 16 mm OG ÍDREGIN 1,5 mm VÍR²
2. HÆÐ ROFA FRÁ FULLFRÁGANGNU GÓLFI ER 1100 mm.
3. HÆÐ LÁGSPENNU- OG SMÁSPENNTENGLA FRÁ FULLFRÁGANGNU GÓLFI ER 200 mm.
4. HÆÐ TENGLA Í ELDHÚSI, BADI, ÞVOTTAHÚSI, WC OG BÍLSKÚR SKAL VERA 1100 mm.
5. ÖLL MÁL ERU Í MILLIMETRUM.
6. MÁLSTRAUMUR ROFA SKAL VERA 10 A OG TENGLA 16 A.
7. HÆÐIR ERU MIÐAÐAR VIÐ FULLFRÁGANGIN GÓLF OG MIÐJA DÓS.
8. HÆÐ TENGLIS VIÐ ROFA SKAL VERA SÚ SAMA OG ROFANS.
9. GREINAR ERU EKKI SÝNDAR Í ÖLLUM TILVIKUM AÐ TÖFLU, EN ERU ÞÁ MERKTAR VIÐKOMANDI TÖFLU. DÆMI: T.1 ER GREIN 1 FRÁ TÖFLU T.
10. BEITA SKAL NÚLLUN OG LEKASTRAMSRÖFVÖRN SEM SNERTISPENNUVÖRNUM.
11. TAFLA T, ER AÐALTAFLA STAÐSETT Í BÍLSKÚR, TAFLA T, SKAL VERA MEÐ INNSIGLANLEGU HÖLFI
12. TAFLA T, SKAL VERA U.D.B. H x B x D 800 x 800 x 200.

NEMA ANNARS SE GETIÐ.

VERKHEITI:
Íbúðarhús
Efra Seli 2
Hrunamannahreppi

VERKHLUTI:
Afstöðumynd, skýringar,
sökkulskaut og einlínumynd

Mkv: 1:50 / 1:500



RAFLAGNATEIKNINGAR
 ÞÓR STEFÁNSSON RAFMAGNSÍÐNFRÆÐINGUR
 EYRAVEGI 32 SELFOSSI SÍMAR 482 3480 & 897 8718
 NETFANG: rafteikn@selfossi.is FAX 482 3366

ÚTPRENTAD: 28.12.2011 21:11:39
 SÍÐAST VISTAD: 28.12.2011 21:02:02
 SLÓÐ: c:\VERK\ÁRVIRKINN\EFRA SEL 2\RAFLÖGN-1692
 VERKNÚMÉR BLAÐ
 1632-2011-018 1 af 2
 DAGSETNING: 28 desember 2011