



GRUNNMYND 1. HÆÐAR
Mkv. 1:100

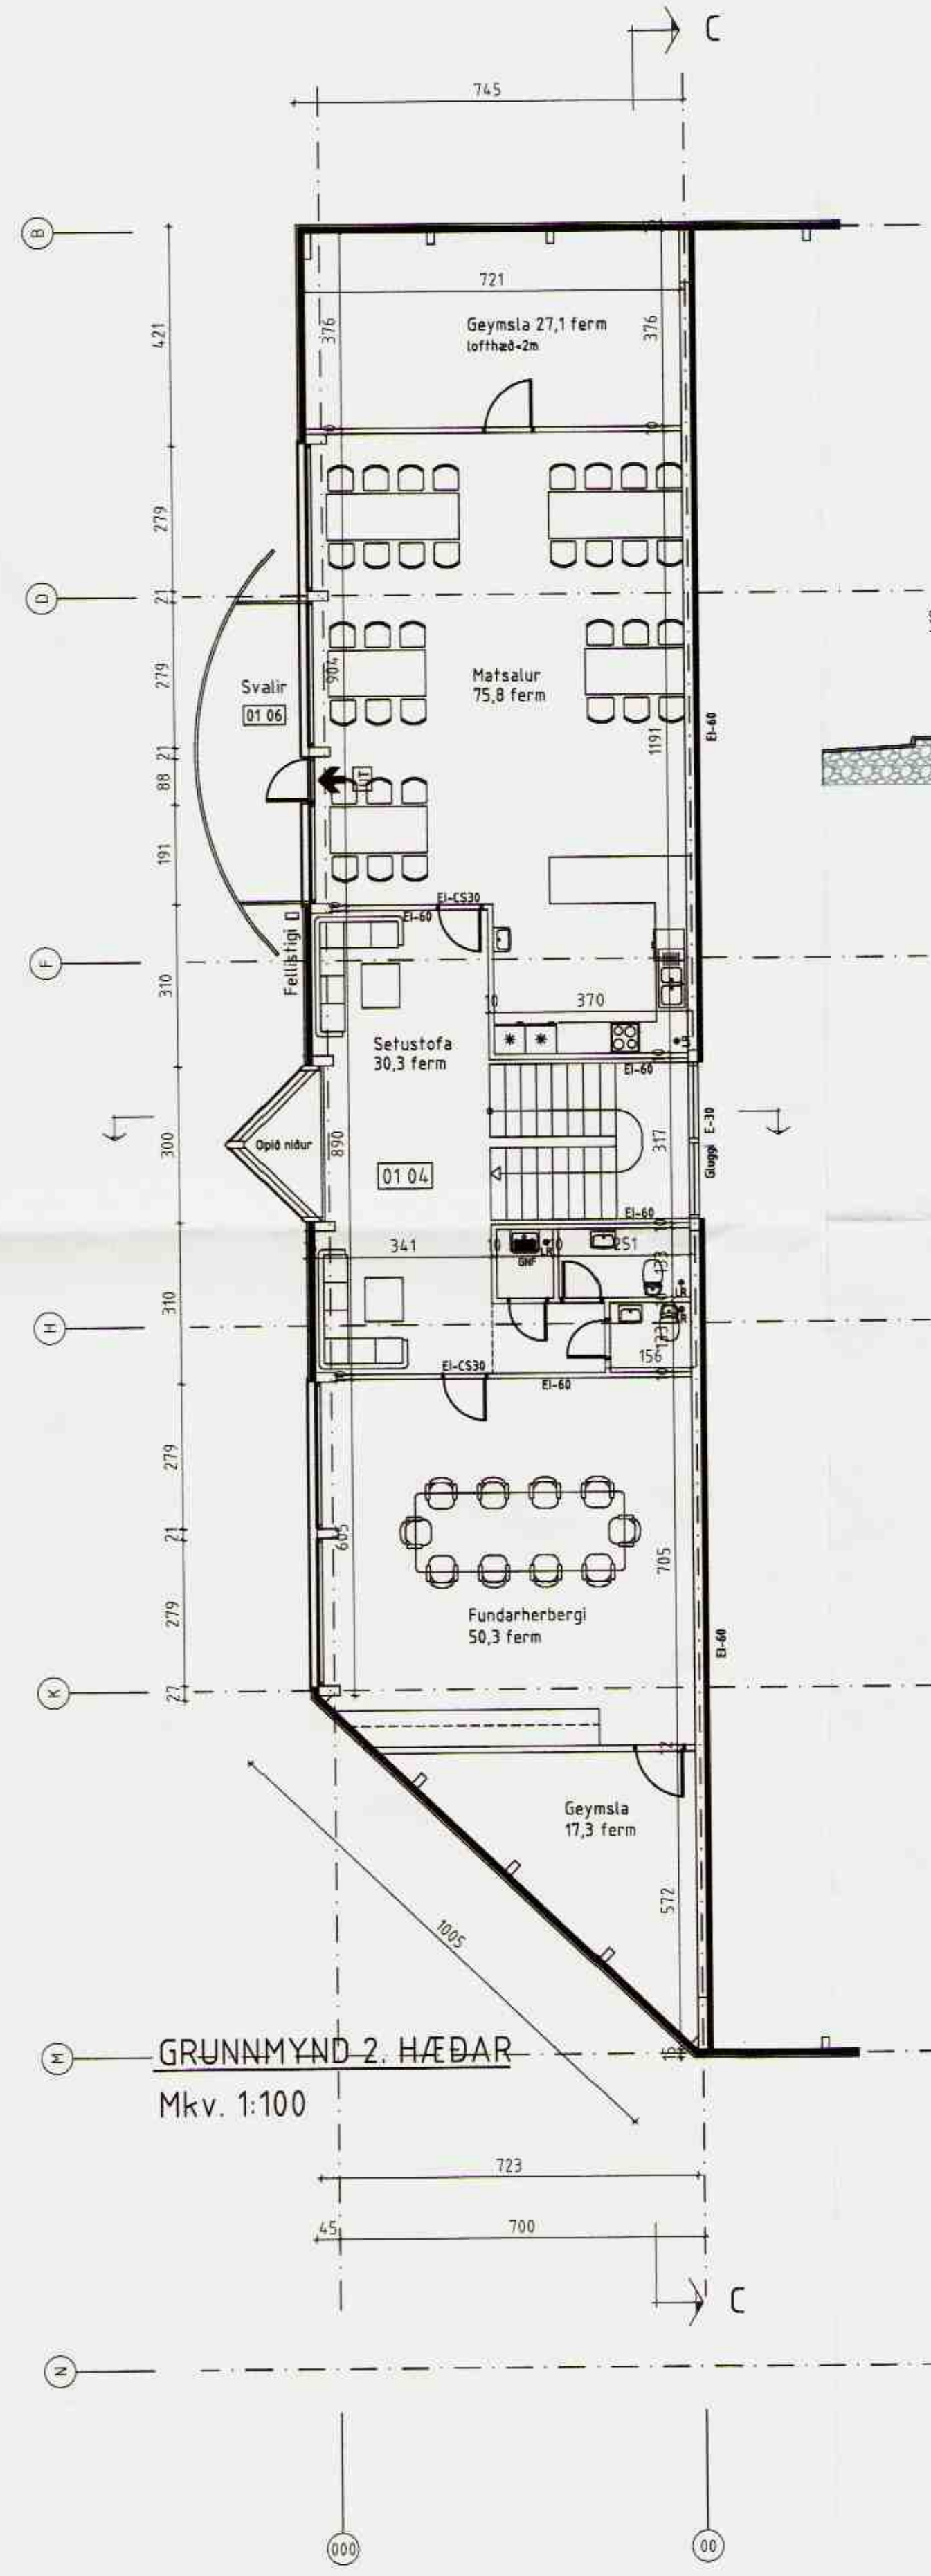

GRUNNMYND 2. HÆÐAR
Mkv. 1:100

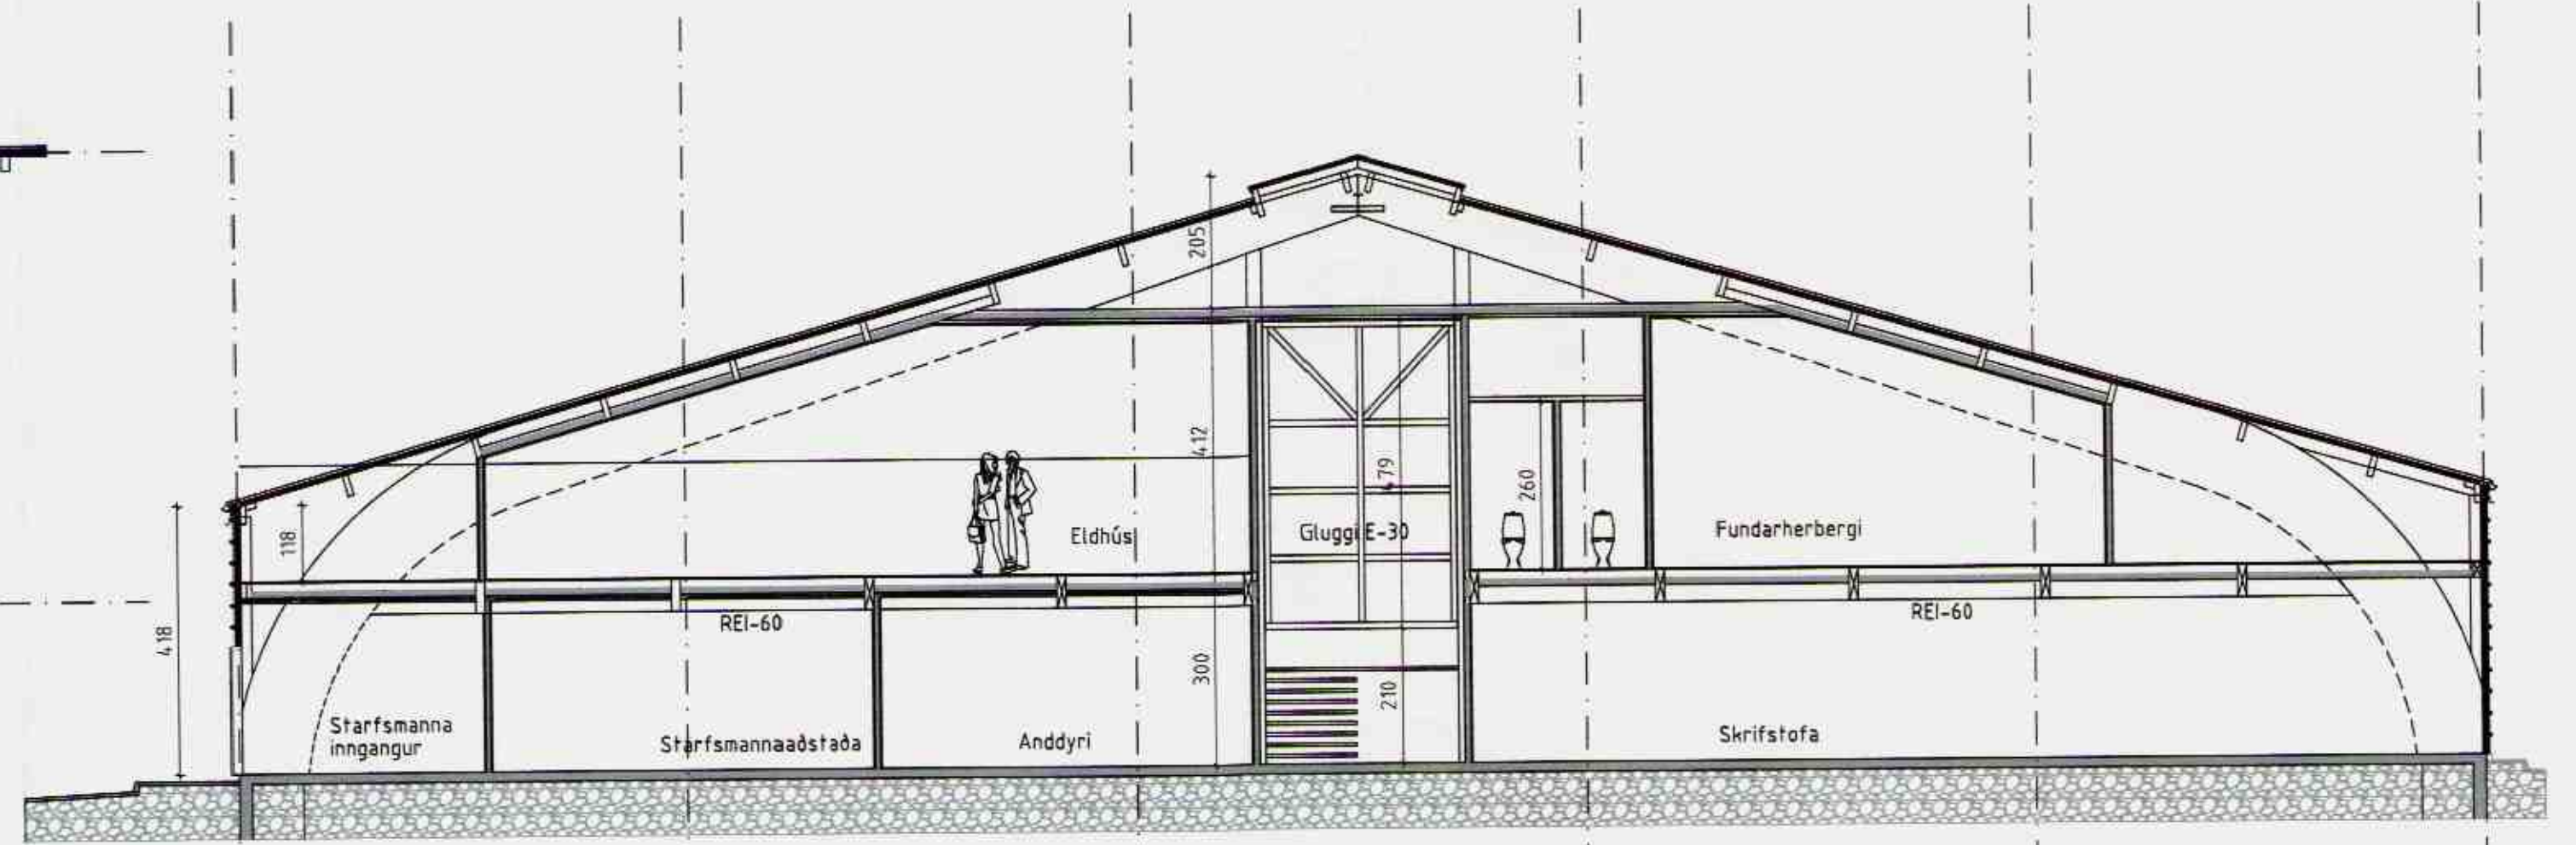

DVERSNIÐ C-C
Mkv. 1:100

SKÝRINGAR

Starfsmannarými er í norðausturenda verksmíðjuhúss. Á neðri hæð eru skrifstofur og búningsklefar starfsmanna ásamt nauðsynlegum salernum og sturtum. Á 2. hæð er matsalur og eldhús ásamt fundarherbergi og setustofu.

BRUNATÆKNILEG ATRID

Skilveggur milli verksmíðju og starfsmannarýmis skal vera amk. EI60 með EI-CS30 hurð og E-30 glugga. Brunatöstaða milligólfs er REI-60. Merktar flóttaleiðir eru sýndar á grunnmynd. Í hvert rými komi samverkandi reykskynjarar.

EFNISLÝSINGAR

EI-60 Milliveggur er byggður upp með PE-150mm steinullareiningum. Innan við vegg koma 70mm blikkstóðir, einangraðar með 70mm steinull og klæddar með tvöföldu gipsi. Útveggir eru byggðir með SS-152DV steinullareiningum. Þak er með ST-107 DV polyerepaneinangrun. Klætt verður undir þakeiningar amk. 60cm útfra vegg á báða vegu þannig að þakið uppfylli EI-60. Milligólf er með burðarvirki úr límtré, einangrað með steinull. Undir milliloft er klætt með gipsi og að ofan með 22mm krossviðarplötum þannig að gólfíð uppfyllir EI60. Allar milliveggjaklæðningar í starfsmannarými eru í fl. 1. Milliveggir eru klæddir með tvöföldu gipsi á 70mm stóðir, einangraðir með steinull.

ÖLL AFNOT OG ÁRITUN TEIKNINGAR AD HLUTA EÐA Í HEILD ER HÁÐ SKRIFLEGU LEYFI BM VALLÁ EHF.

Númer	Dags	Skýring breytingar	Br. af																							
<table border="1"> <tr> <td rowspan="2"> </td> <td>Byggingasvið Gylfartíot 9, 112 Reykjavík t. 530669-0179 Sími 412 5060 - Fax: 412 5061</td> <td>MKV. 1:100</td> <td>DAGS. 25.01.2008</td> <td>VERKNR.</td> <td>ÚTGÁFA NR.</td> </tr> <tr> <td>TEKNI. IH</td> <td>REKNI. BI</td> <td>YFRF.</td> <td>NR. TEIKNINGAR</td> <td>B03</td> </tr> <tr> <td colspan="2"> Límtrésverksmíðja Flúðum HEITI VERKS: Bjarni Ingbergsson Byggingatæknifræðingur kt. 030861-2129 </td> <td colspan="2"> ÁRITUN HÖNNUÐAR </td> <td colspan="2"> DAGS. ÁRITUNAR 25/08 </td> </tr> <tr> <td colspan="2"> HEITI TEIKNINGAR Starfsmannaástoða 4. áfangi 2008 </td> <td colspan="2"> ÁRITUN SAMRÆMNAHÖNNUÐAR </td> <td colspan="2"> DAGS. ÁRITUNAR 25/08 </td> </tr> </table>					Byggingasvið Gylfartíot 9, 112 Reykjavík t. 530669-0179 Sími 412 5060 - Fax: 412 5061	MKV. 1:100	DAGS. 25.01.2008	VERKNR.	ÚTGÁFA NR.	TEKNI. IH	REKNI. BI	YFRF.	NR. TEIKNINGAR	B03	Límtrésverksmíðja Flúðum HEITI VERKS: Bjarni Ingbergsson Byggingatæknifræðingur kt. 030861-2129		ÁRITUN HÖNNUÐAR 		DAGS. ÁRITUNAR 25/08		HEITI TEIKNINGAR Starfsmannaástoða 4. áfangi 2008		ÁRITUN SAMRÆMNAHÖNNUÐAR 		DAGS. ÁRITUNAR 25/08	
	Byggingasvið Gylfartíot 9, 112 Reykjavík t. 530669-0179 Sími 412 5060 - Fax: 412 5061	MKV. 1:100	DAGS. 25.01.2008		VERKNR.	ÚTGÁFA NR.																				
	TEKNI. IH	REKNI. BI	YFRF.	NR. TEIKNINGAR	B03																					
Límtrésverksmíðja Flúðum HEITI VERKS: Bjarni Ingbergsson Byggingatæknifræðingur kt. 030861-2129		ÁRITUN HÖNNUÐAR 		DAGS. ÁRITUNAR 25/08																						
HEITI TEIKNINGAR Starfsmannaástoða 4. áfangi 2008		ÁRITUN SAMRÆMNAHÖNNUÐAR 		DAGS. ÁRITUNAR 25/08																						