



NÚVERANDI ÍDRÓTTAHÚS

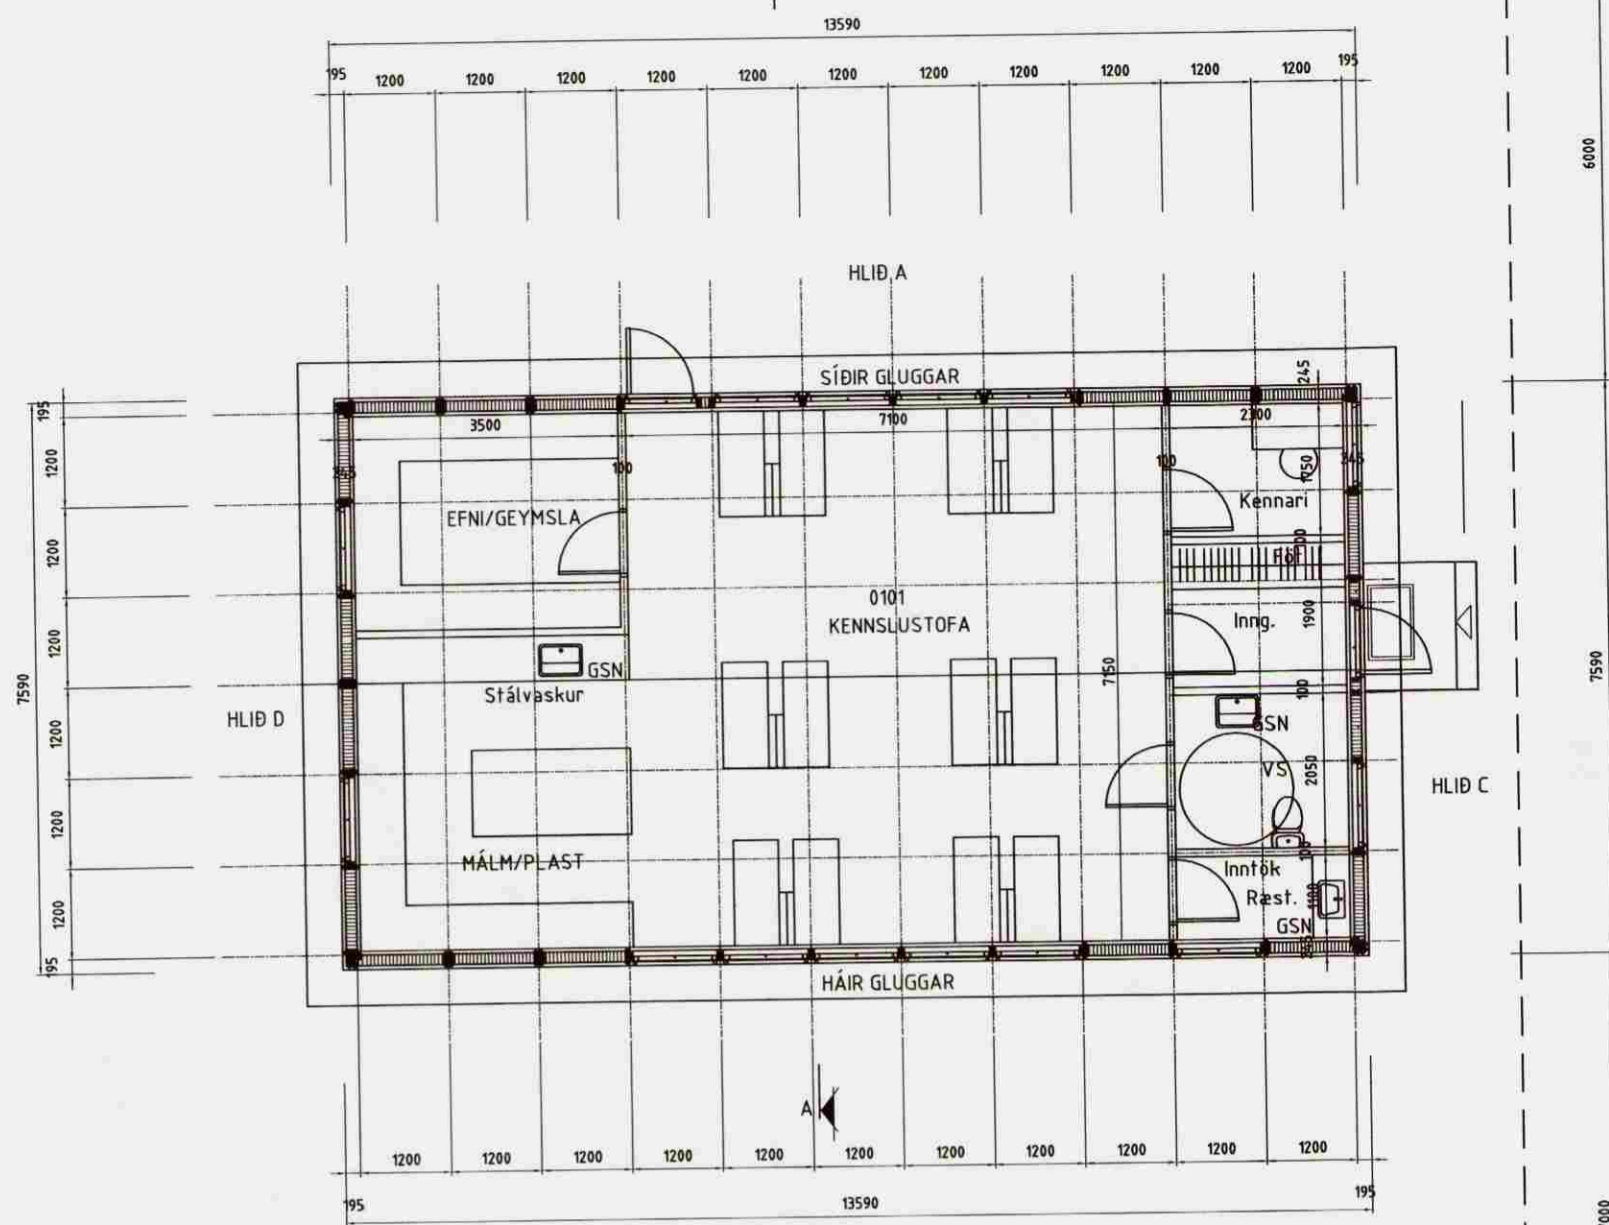

STÆRD KENNSLUSTOFU 103,2 m²

NÚVERANDI SKÓLABYGGING

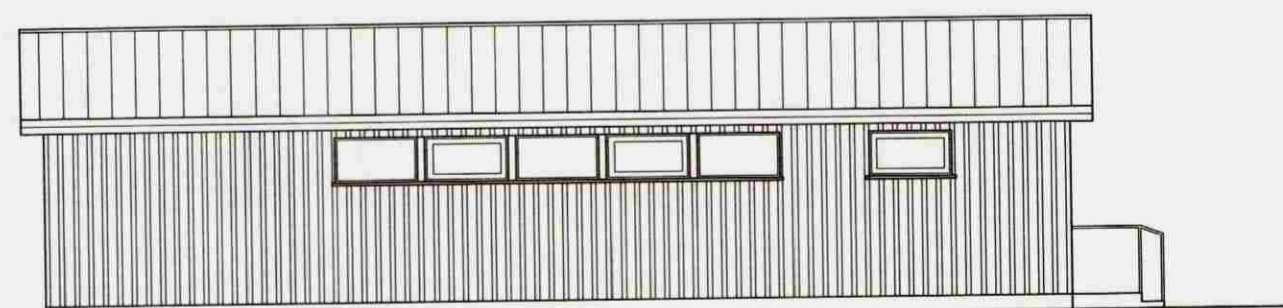

HLIÐ B (ÁÐ SKÓLABYGGINGUNNI)

BYGGINGALÝSING:
Húsið byggist úr timbri frá S.G Hús Selfossi, sem er bráðabirgða smíðastofa fyrir skólann.

PLATA/UNDIRSTÖÐUR:
Timburgólf verður í bráðabirgðahúsinu gólfbitar 48x148mm T18 og einangrast með 150mm einangrun.

Bráðabirgðahúsið verður settur ofaná hellur á jarðveginn.

ÚTVEGGIR:
Útveggir eru úr 145mm timburgrind, er einangrist með 150mm steinull og klæðist með standandi borðaklæðningu. Litaval hússins sé skv. ákvörðun eiganda. Klætt að innan með 13mm gipsplötum.

ÞAK:
Þak er gert úr timbri, einangrist með 200mm þakull og klæðist með bárujárni eða sambærilegu.

GLUGGAR OG HURÐIR:
Gluggakarmar og opnanleg fög eru úr furu, en hurðir úr mahogny.

Í öllum gluggum verði tvöfalt k-gler (einangrunargler). Innhurð í anddyri verði 900mm breidd en aðrar innhurðir 800mm.


UPPHITUN/LAGNIR:
Upphitun hússins verður með hitaveitu, annað hvort með ofnum og/eda gólfhitilögnum. Neyslu- og hitalagnir eru staðsettar í veggjum og gólfplötu. Lagnaefni skal allt vera vottað af RB.

Fram kemur á teikningum hvar niðurföll eru staðsett.


LÉTTIR INNVEGGIR:
Léttir innveggir eru byggðir upp úr 70mm. timburgrind/álstöðum er klæðist með 13mm. gipsplötum á hvora hlið og einangrist með 70mm. steinull.

FLOKKUN KLÆÐNINGA:
Allar klæðningar að innan verði í flokki 1 Kennslustofan verður tengt brunavíðvörumerki skólans

FYRIRHUSIÐ TENGIBYGGING

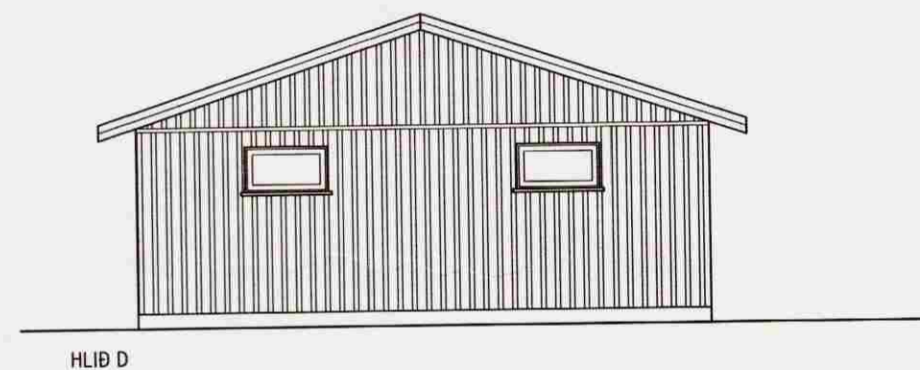


HLIÐ D

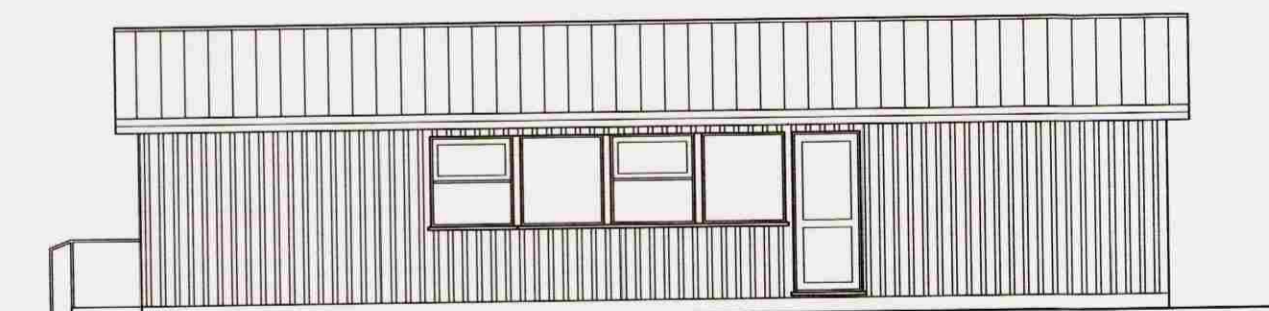


HLIÐ A (ÁÐ ÍDRÓTTAHÚSI)

ÞAKHALLI 18°
lofta- og veggjaktæðning í flokki 1

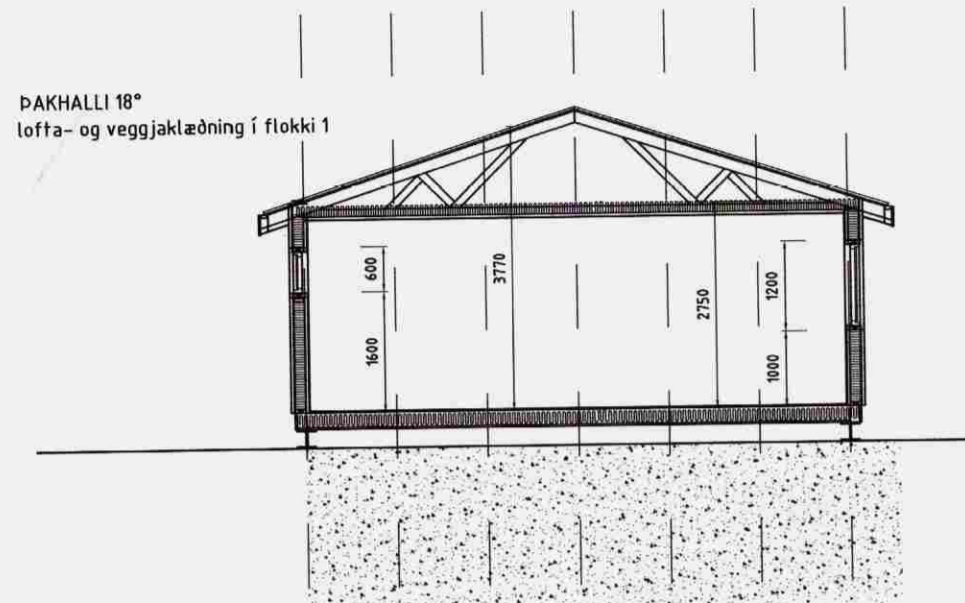

SNEIÐMYND A-A

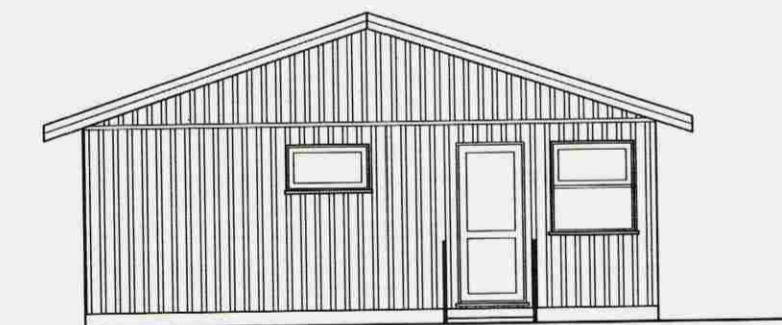

HLIÐ C

| Skráningartífla: BRÁÐABIRGÐA SMÍÐASTOFA | | | | Skrásetjari: Kjartan Sigurðsson | | | | | | | | | | | | | |
|---|------------|-------------|------------------------------|---------------------------------|----------------------------------|----------------|----------------|----------------|----------------|----------------|----------|----------|----------------|----------------|----------------|----------------|---------|
| Löcunúmer: OPEKKT | | | | Kennitala: 121066-5809 | | | | | | | | | | | | | |
| Methlutunúmer: OPEKKT | | | | Dagsetning: 16.7.2008 | | | | | | | | | | | | | |
| Uppekpting og lýsing | | | | Stærðir | | | | | | | | | | | | | |
| DD | D1 | D2 | D3 | D4 | D5 | D6 | D7 | D8 | D9 | D10a | D10b | D11 | D12 | D13 | D14 | D17 | |
| Lokun | Rými | Hokun | Höfuð | Eignar | Bornfötur | Málafötur | Stiggar | Op | Brúmfötur | Brúmfötur | Salarhæð | Salarhæð | Brúmfötur | Hvælfötur | Bit | Skjal | |
| hæð-röð | hæð-röð | texti | flokkun | hald | m ² | m ² | m ² | m ² | m ² | m ² | mm | mm | m ² | m ² | m ² | m ² | |
| | | Matshluti | | | 206,2 | 0,0 | 0,0 | 0,0 | 103,1 | 0,0 | | | 356,7 | 91,5 | 103,1 | 251,625 | |
| | | Íbott | | | | | | | | | | | 20,6 | | | | |
| | 01 | 1. hæð | | | 206,2 | 0,0 | 0,0 | 0,0 | 103,1 | 0,0 | | | 356,1 | 91,5 | 103,1 | 251,625 | |
| A | 0101 | SMÍÐASTOFA | N | 0101 | 103,1 | | | | 103,1 | | 2,75 | 2,75 | 283,5 | 91,5 | 103,1 | 2,75 | 251,625 |
| A | 0102 | ÞAKRYMI | F | 0101 | 103,1 | | | | | | 0,00 | 1,02 | 52,6 | | | | |
| Athugasemdir | | | | | | | | | | | | | | | | | |
| BRÁÐABIRGÐA SMÍÐASTOFA | | | | | | | | | | | | | | | | | |
| Samsæignir sumra | | | | | | | | | | | | | | | | | |
| Eignarhald | | | | | | | | | | | | | | | | | |
| | Eignarhald | Hokun texti | Bit flatarmál m ² | Séign m ² | Séign og samsæign m ² | | | | | | | | | | | | |
| | 0101 | SMÍÐASTOFA | 103,1 | 251,625 | 251,625 | | | | | | | | | | | | |
| | Alls | | | | 103,1 | 251,625 | | | | | | | | | | | |

SGHÚS AUSTURVEGI 69 800 SELFÖSSÍ
SÍMI 482 3850 FAX 482 3851
NETFANG sghus@sghus.is
VEFFANG www.sghus.is

es TEIKNISTOFAN SUÐURLANDSBRAUT 48
S: 588-7344 FAX: 588-7343
NETFANG: kastor@simnet.is

SMÍÐASTOFA Á FLÚÐUM

| | | |
|-----------------|-----------------|-----------------|
| GRUNNMYND | MKV: | 1:100 |
| ÚTLIT | MKV: | 1:100 |
| SNEIÐMYND | MKV: | 1:100 |
| HANNAÐ: Kjartan | TEKNAÐ: KJARTAN | |
| VERMÍNUR: | SKRÁARNAFN: | |
| DAGSETNING: | SAMMOKT: | TEIKNING NÚMÉR: |
| 16.07.2008 | | A-01 |

121066-5809