




SUÐ-VESTUR

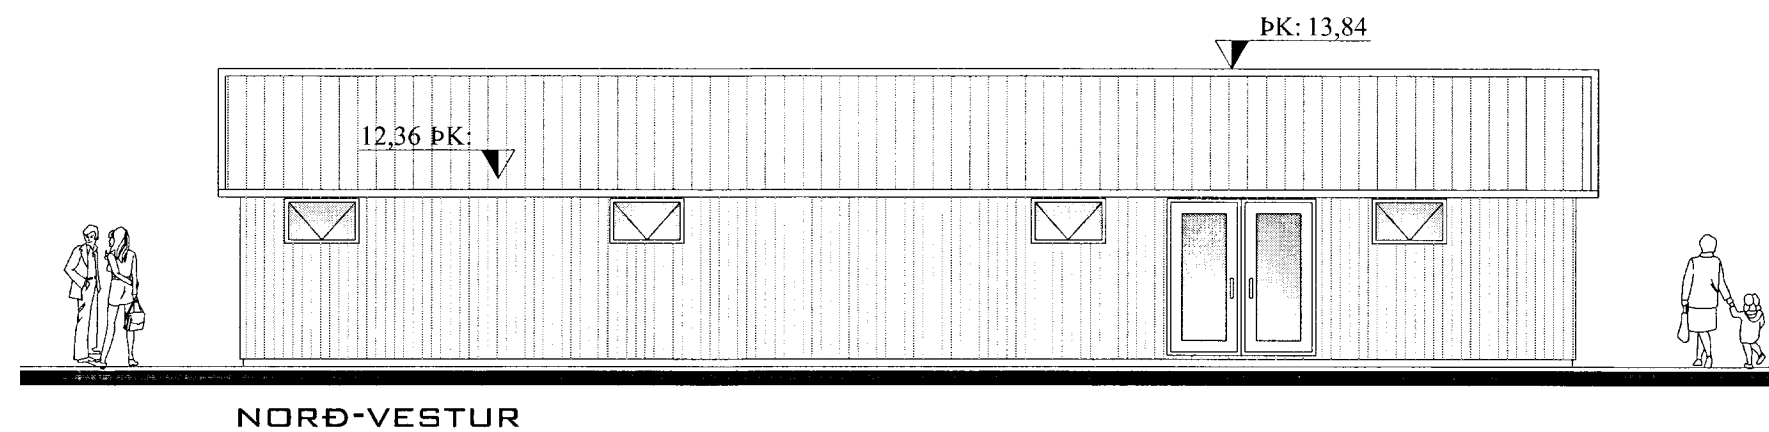


NORÐ-VESTUR

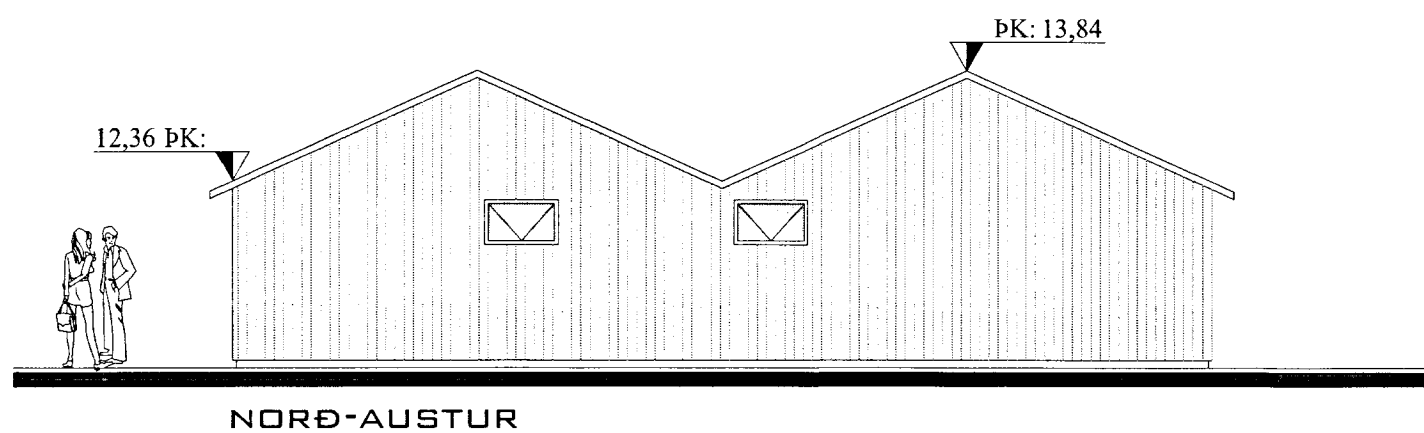

NORÐ-AUSTUR

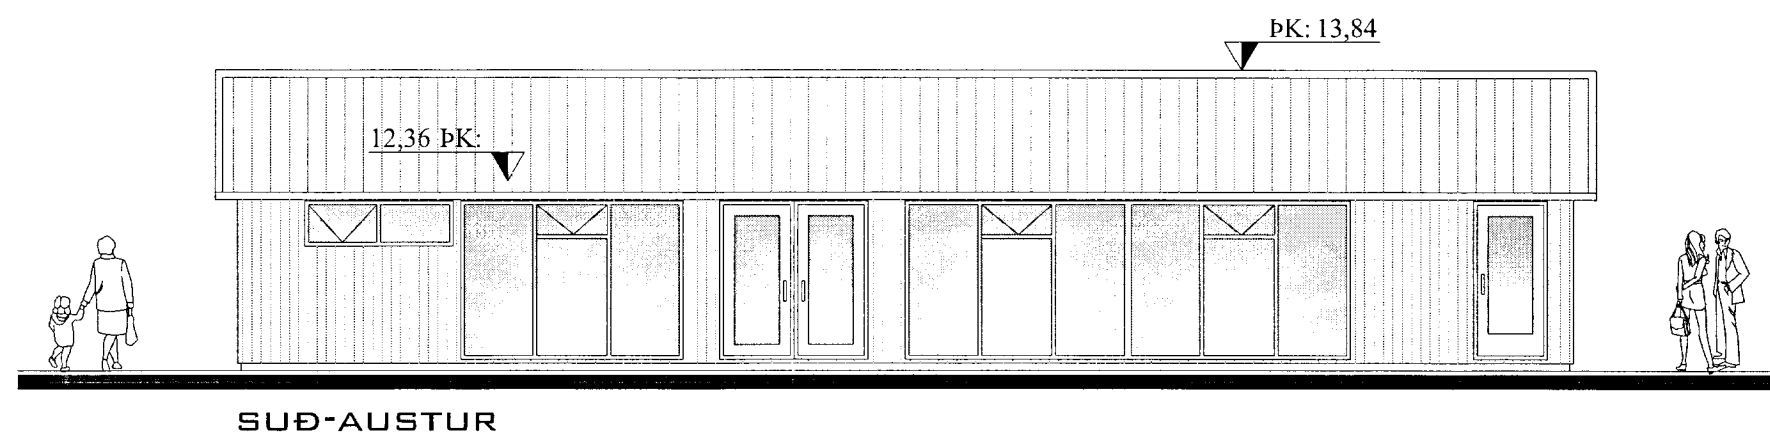

SUÐ-AUSTUR

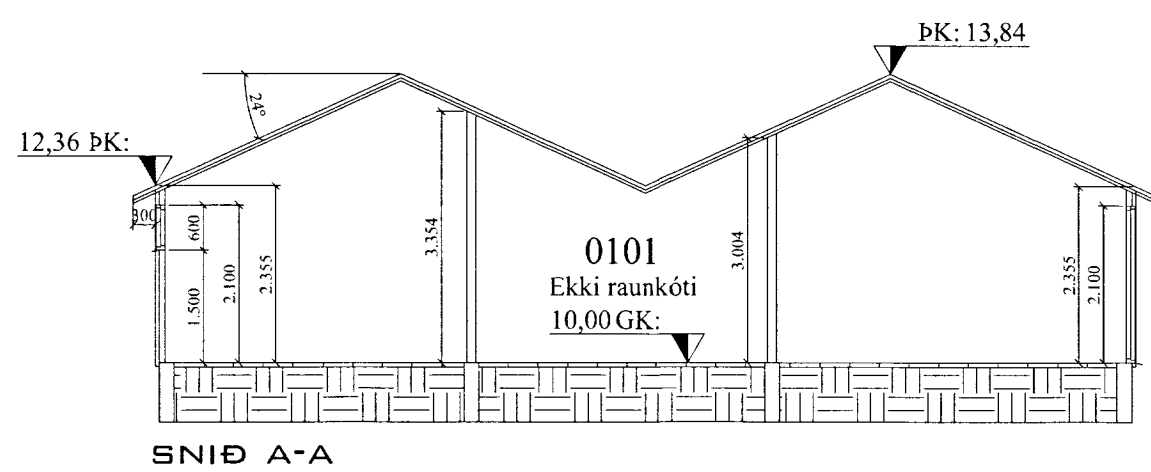

SNID A-A

SAMÞYKKT  
19 MARS 2013  
*Bent Larsen*  
Byggingarritun, úppsvið, Árnassýslu og Flóahaf.

Öll mál eru í millimetrum, nema annað sétekið fram.  
Hannað í samræmi við byggingarreglugerð nr. 441/1998

VERK: Garður - aðstöðuhús 845 Flúðum	TEIKN NR.: 101
HLUTE: Aðaltekningar Útlit og snið	KVARDI: 1:100 TEIKN: BL
DAGS: 10.07.12	SAMÞ: Björgvin Vigfússon 040546-2009
NR: 01 120	
Bent Larsen Fróðason Fellskoti 2 801 Bláskógabyggð Símar: 844-7699 - 486-8855 E-mail: bentlarsen77@hotmail.com	