




SAMÞYKKT
 19 SEPT. 2012
Valdimar Harðarson
 Byggingafræðingur og Flóahfr.

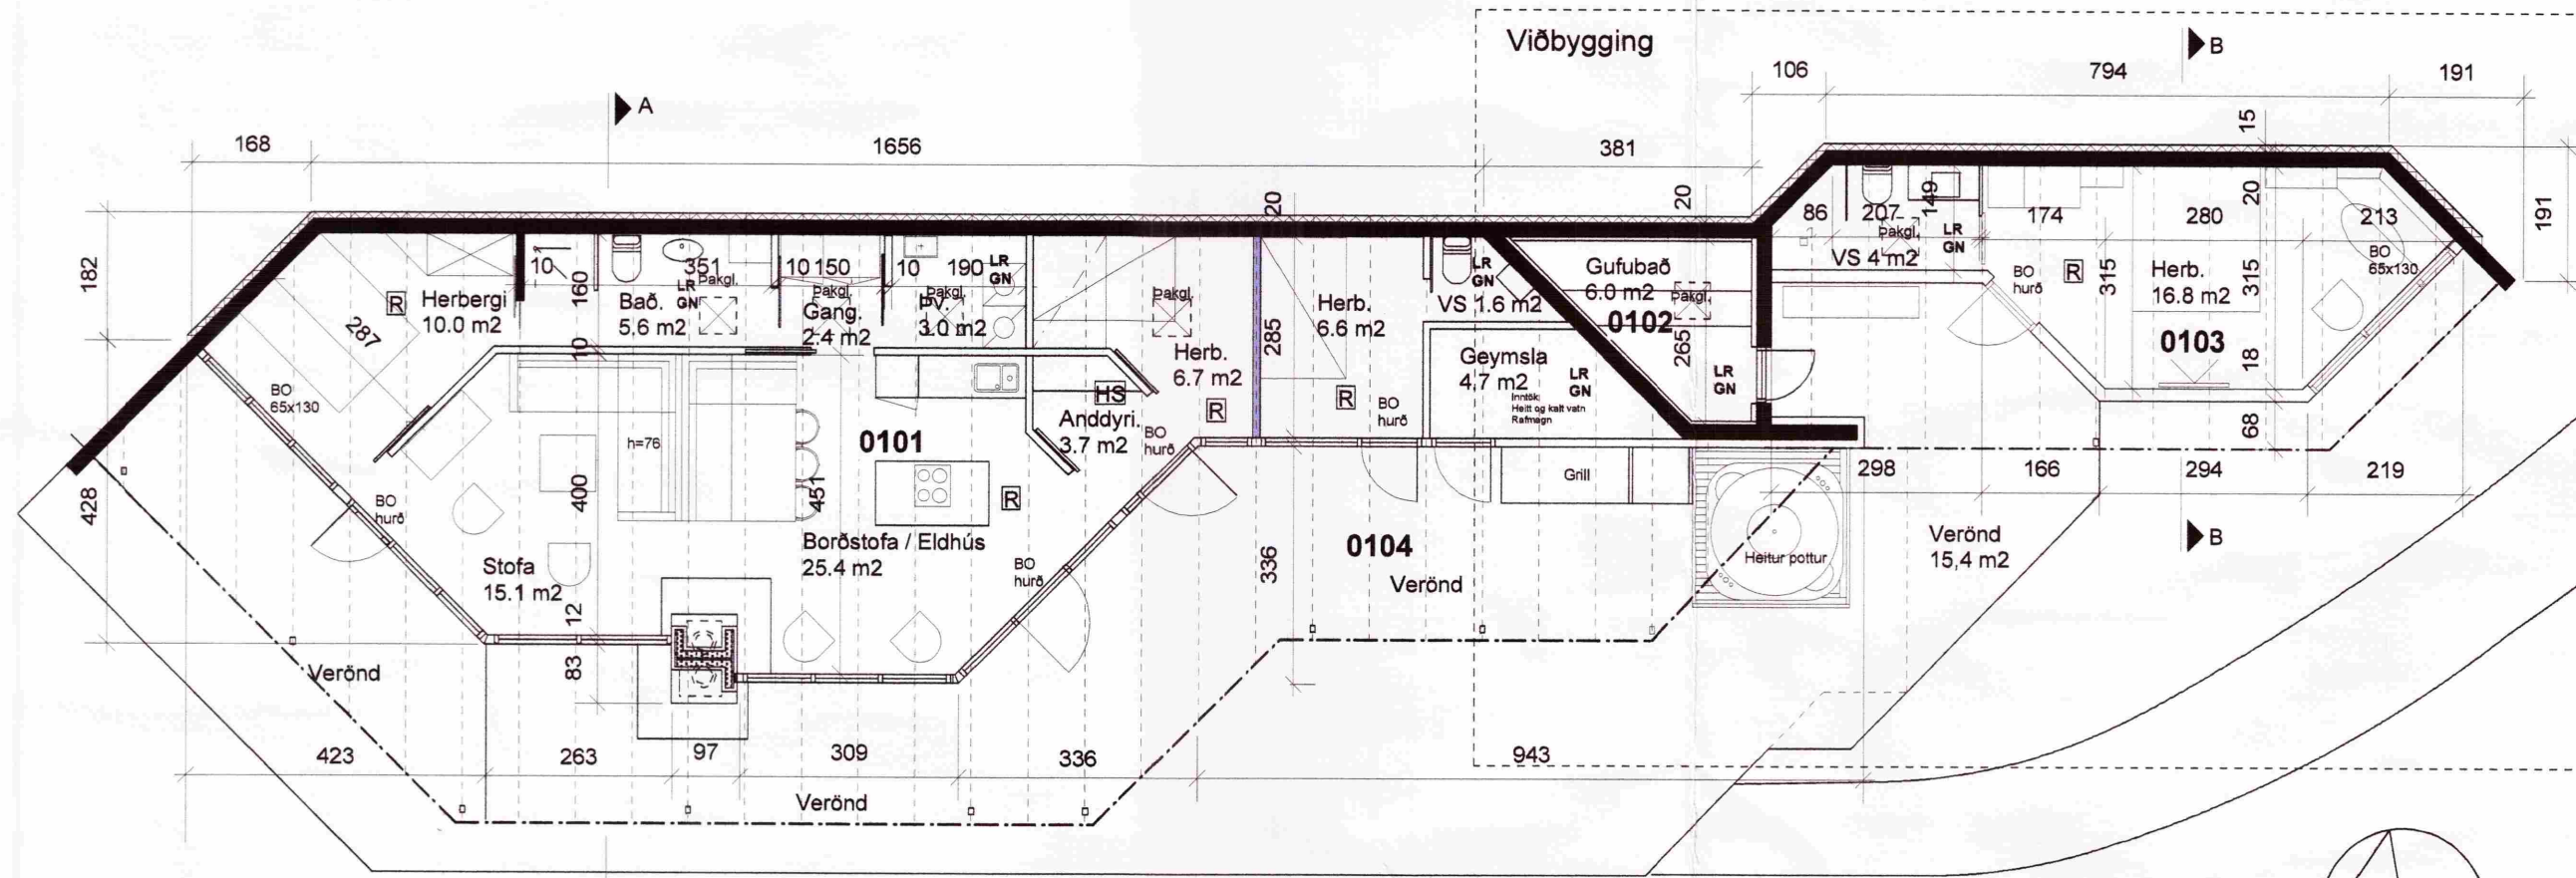


GRUNNMYND

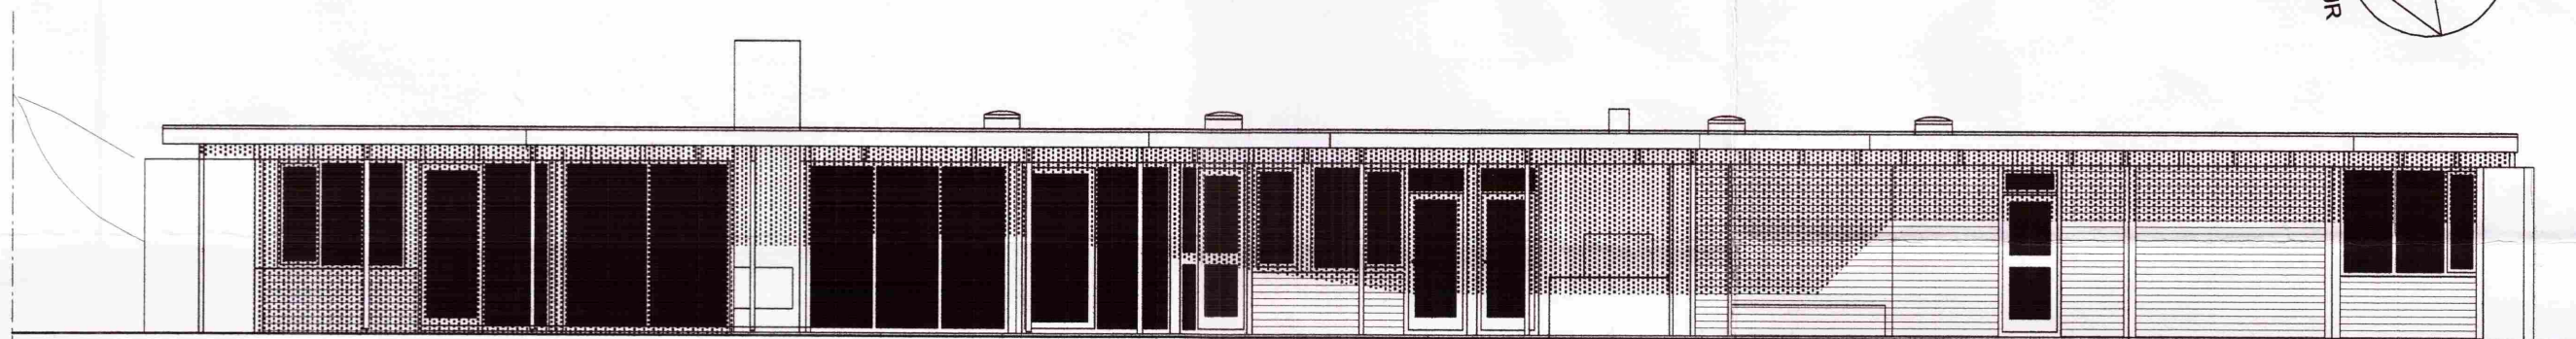


ÚTLIT Í SUÐ-VESTUR

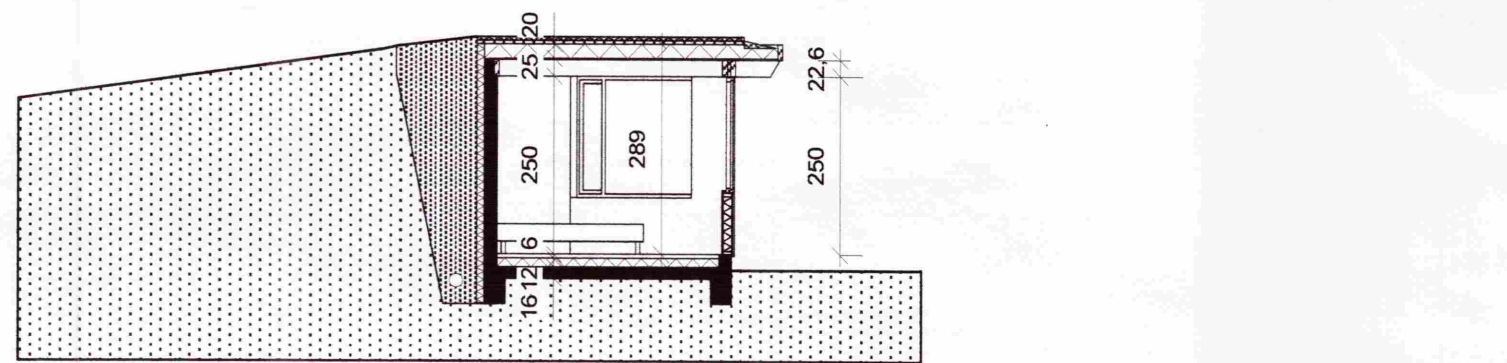

SNIÐ B - B

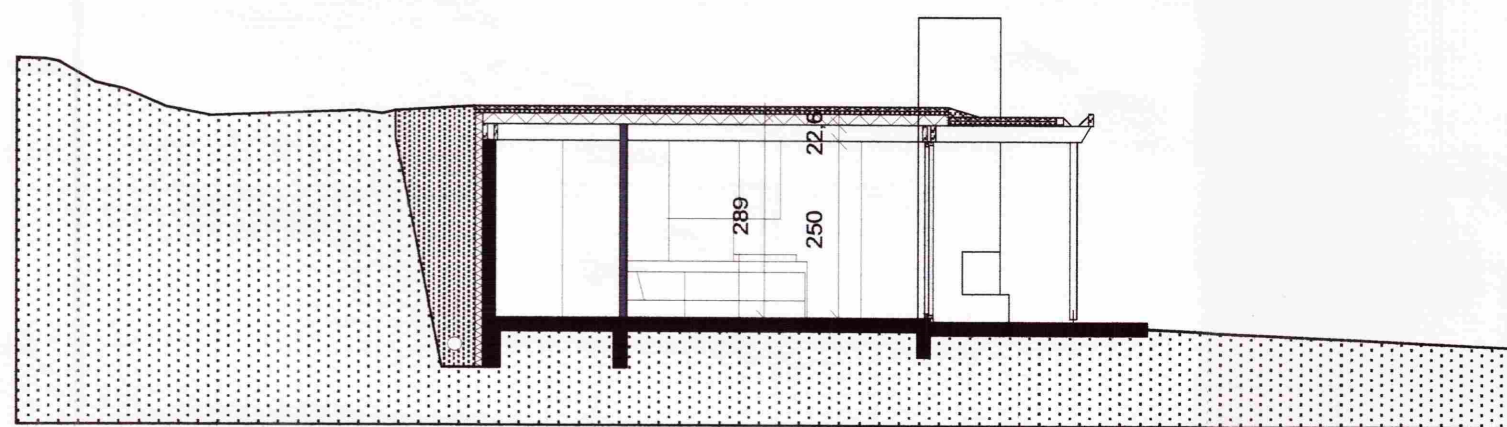

SNIÐ A - A

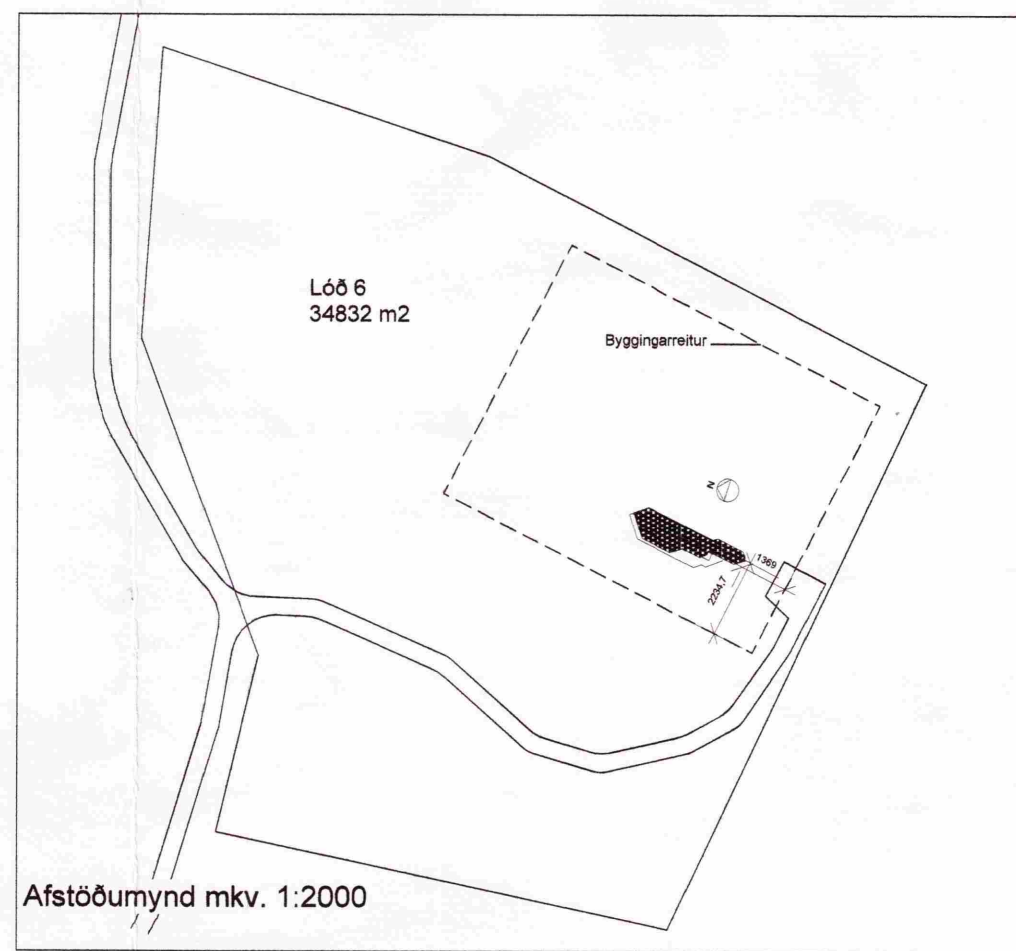

ASK ARKITEKTAR EHF.
 GEIRSGÖTU 6 101 REYKJAVÍK
 Sími 515 0300 FAX 515 0319
 www.ask.is

ÁRITUN AÐALHÖNNUÐAR

Valdimar Harðarson
 Valdimar Harðarson
 Arkitekt F.Á.Í. Kt. 050151-2559
 valdimar@ask.is



VERKEFNI
FRÍSTUNDAHÚS Á LÓÐ 6
Í LANDI GÖTU HRUNAMANNAREPPI

TEGUND TEKNINGAR
Aðalteikningar
 HETTI TEKNINGAR
Afstöðumynd
 Grunnmynd, útlit og snið

MKV. 1: A2
 1:00@A2
 HANNAÐ VH
 TEIKNAD VH
 YFIR VH
 DAGS 29.08.2012
 ÚTGÁFA

VERK NR. 10-01
 AUBKENNI - NÚMÉR TEKNINGAR