




**SAMPYKKT**  
 10 JUNÍ 2009  
*Ólafur Björnsson*  
 Bygginguflitni úppf., Árneshöfn og Fláah.:

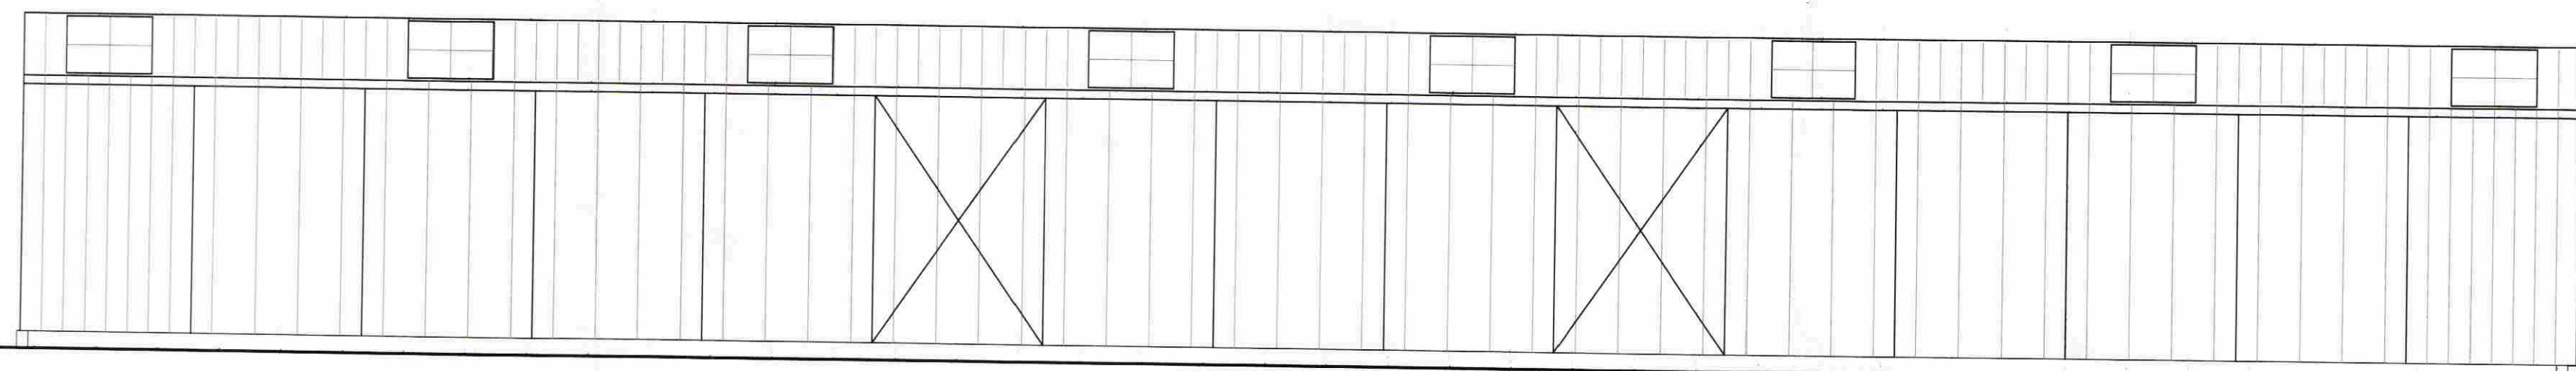


SUD-AUSTURHLID 1:100

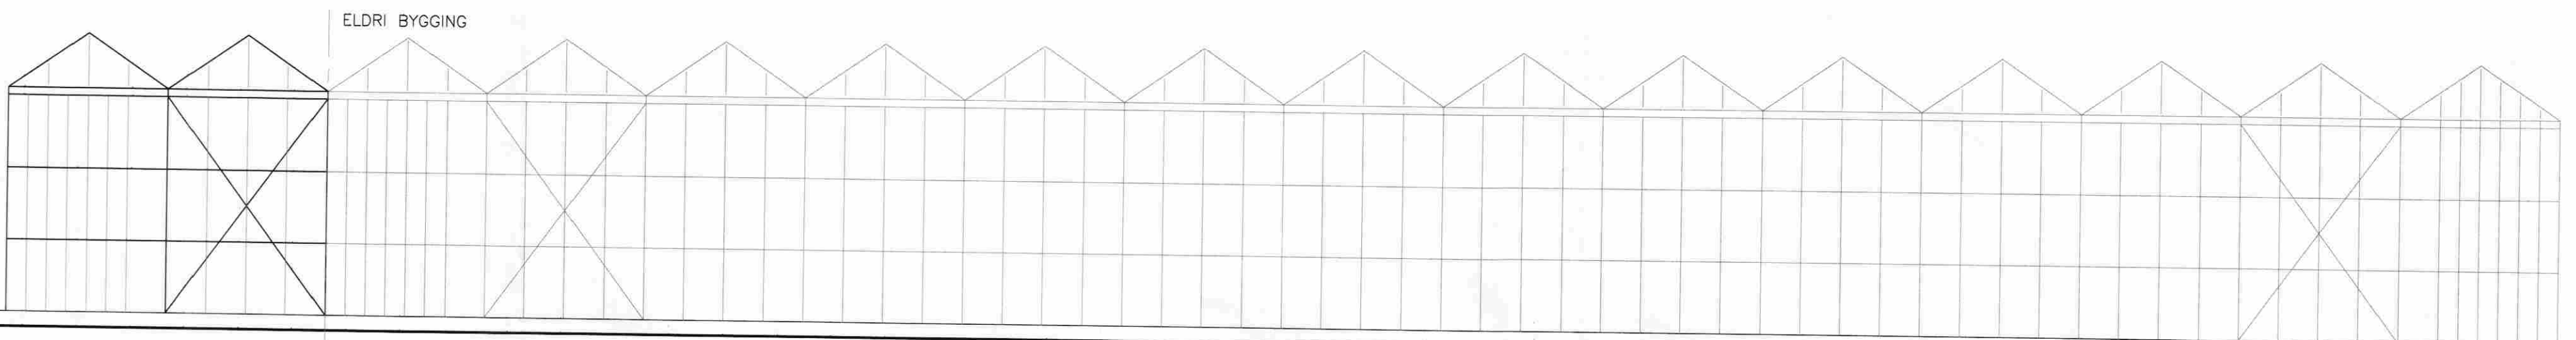


NORD-AUSTURHLID 1:100

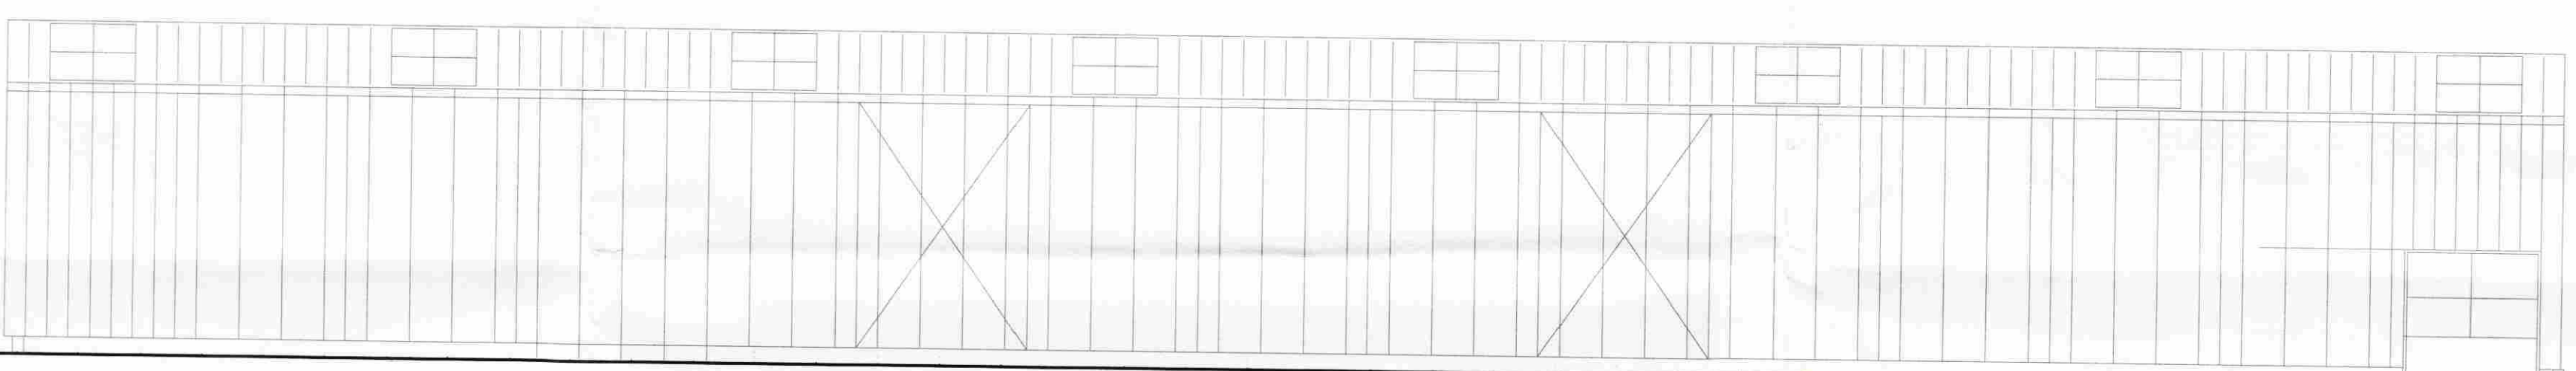

NORD-VESTURHLID 1:100

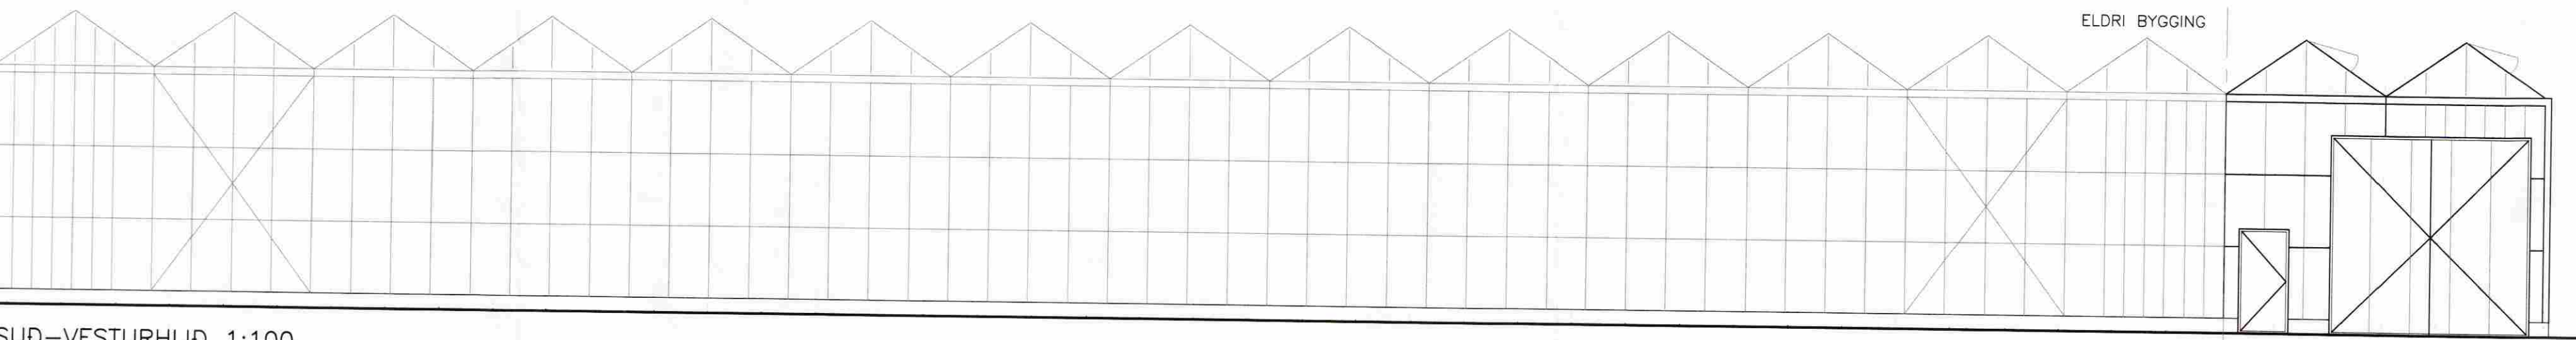

SUD-VESTURHLID 1:100

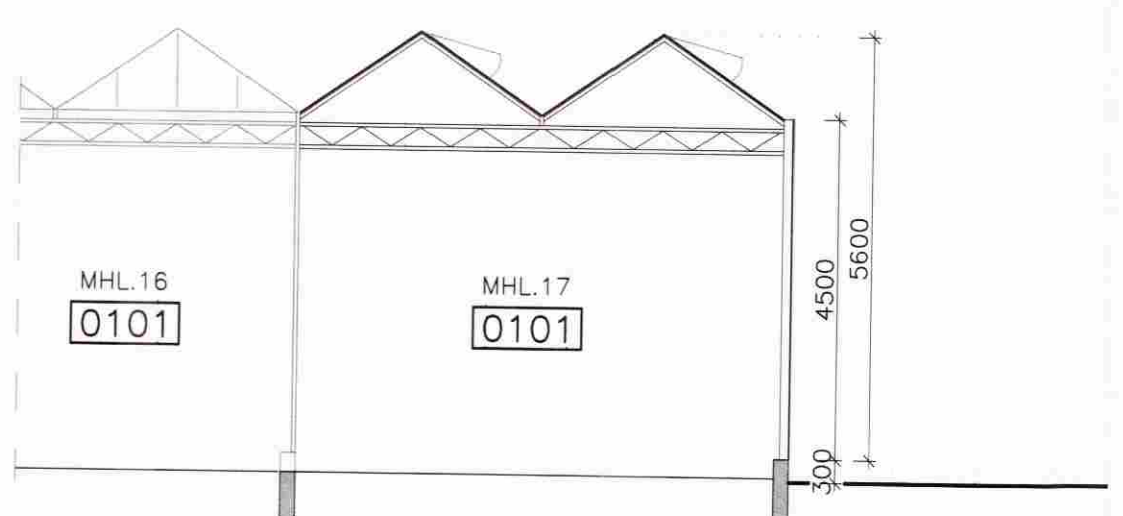

SNID  
 Mkv: 1:100

**GATA HRUNAMANNNAHR.-GRÖÐURHÚS**  
 ADALUPPDRÁTTUR; VIÐBYGGING Málkvörð  
 ÚTLIT OG SNID 1:100

Formaður:	Teiknari:	Verkfandi:	Dagur:
	SST		JÚNÍ 2009
Stað & dæði:	Skilríki:	Verkefni:	Bl. nr.
	09114-01	09114	03

Sampykkt: *Ólafur Björnsson*  
 Verkefni: *09114*

**VERKFRÆÐISTOFA SUÐURLANDS EHF**  
 Austurvegur 5, 800 Selfoss, Sími: 482 3920, Fax: 482 3914, Net: verkst@verkst.is

Flumstærð blaðs: A1