


Skipulags- og byggingarfulltrúi Uppsveita bs.
Sampykkt
 08 JULI 2014
Rými Sveinsson
 Byggingarfulltrúi

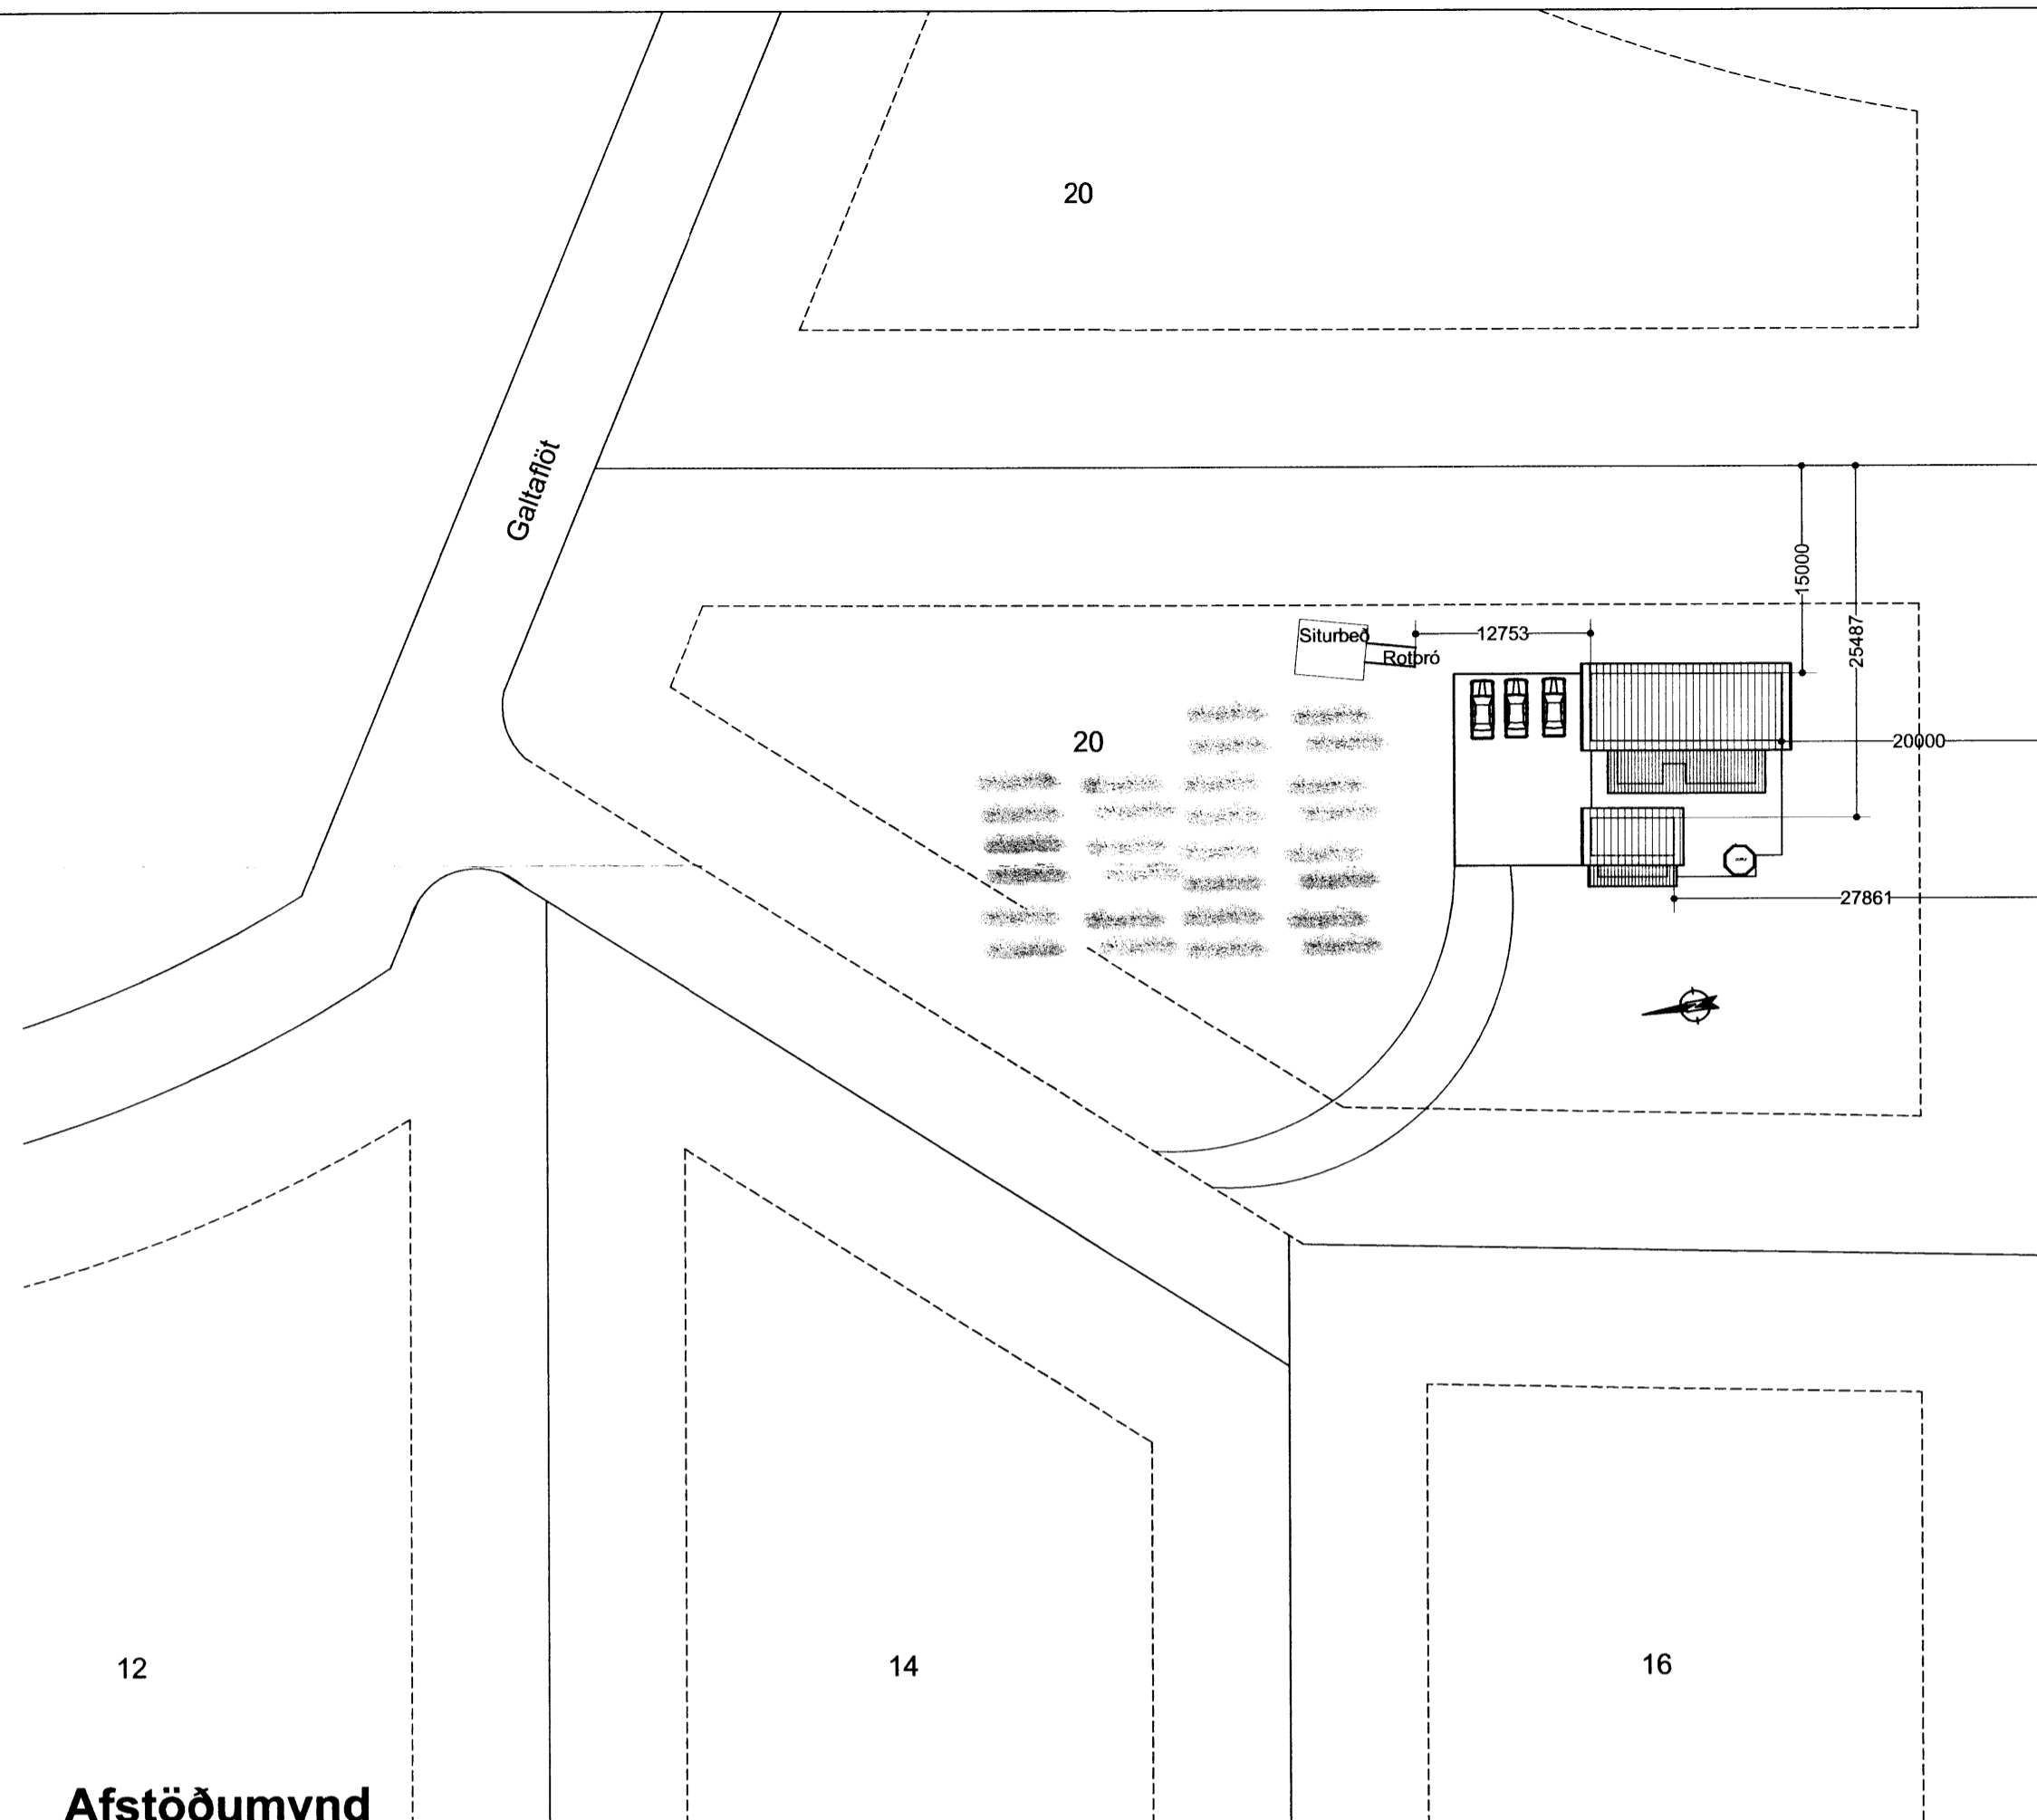

Skýringar Galtafliót 18 Hrunamannahreppi

Landnr. 200934

Greinitala 8710-01-31200180

Sökkjar eru steinsteyptir

Botnplata steinsteypt

Einangrun undir botnplötu og niður með sökkjum

75 mm plasteinangrun

Grindarveggir og berandi veggur 150 x50 mm stöðir.

Veggir klæðast að utanverðu að hluta til með standandi

bandsagaðri klæðningu og

með báruðum málmplötum að hluta til.

Útveggir einangrast 150 mm steinull.

Innveggir klæðast með panelklæðningu.

Á þaki eru báraðar málmplötur.

Sperrur er 225 x 50 mm.

Einangrun í þaki er 200 mm með vindpappa.

loftun á þaki er með Ø 32 mm rörum með neti.

Loft klæðast að innanverðu með plötum.

Sama uppbygging er á gestahúsi


Í hvert herbergi skal setja reykskynjara og
 handslökkvitæki við inngang.

Stærð hússins er : 96,5 m² og 335,0 m³.

Stærð Gestahús : 24,5 m² og 79,2 m³

Ⓢ = Reykskynjari

Afstöðumynd

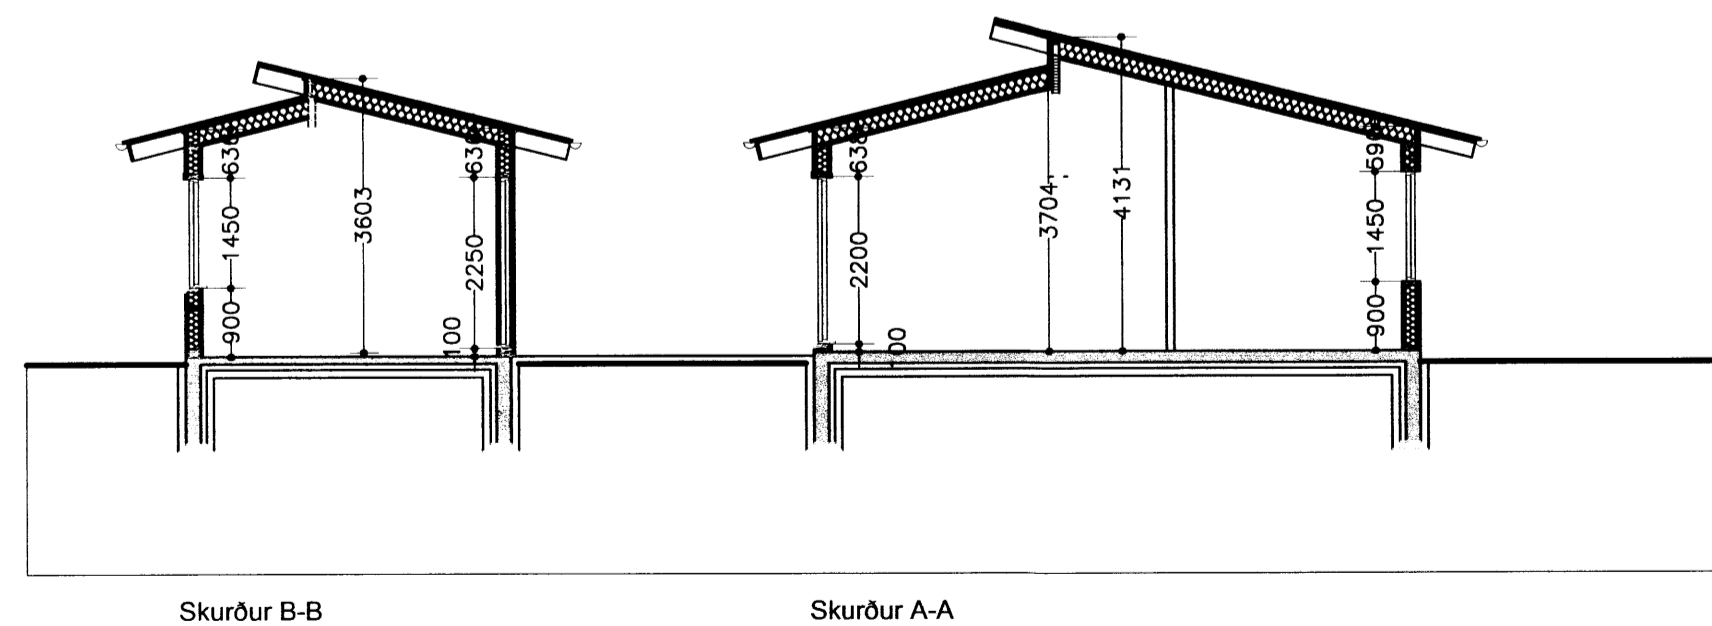

Galtafliót 18 í landi Grafarbakka Hrunamannahreppi

Afstöðumynd og Skurðir

Eign : Sigurður Sveinsson

kvarði 1 : 500 og 1 : 100

teikn. nr. 1

Ágúst Þórðarson byggingafræðingur bfi kt. 041051-4509
 Smiðjuvegi 11 200 Kópavogi sími 554 2241 og 893-8601
 fax 554 2231 netfang: rymi@islandia.is

dags 23.06.2014 breytt:

Breytt dags.	Eðli breytinga	Breytt dags.	Eðli breytinga	Breytt dags.	Eðli breytinga	Breytt dags.	Eðli breytinga

Gestahús