




Skipulags- og byggingarfulltrúi Uppsveita bs.
Samþykkt
 08 JULÍ, 2014
Rými Sveinsson
 Byggingarfulltrúi

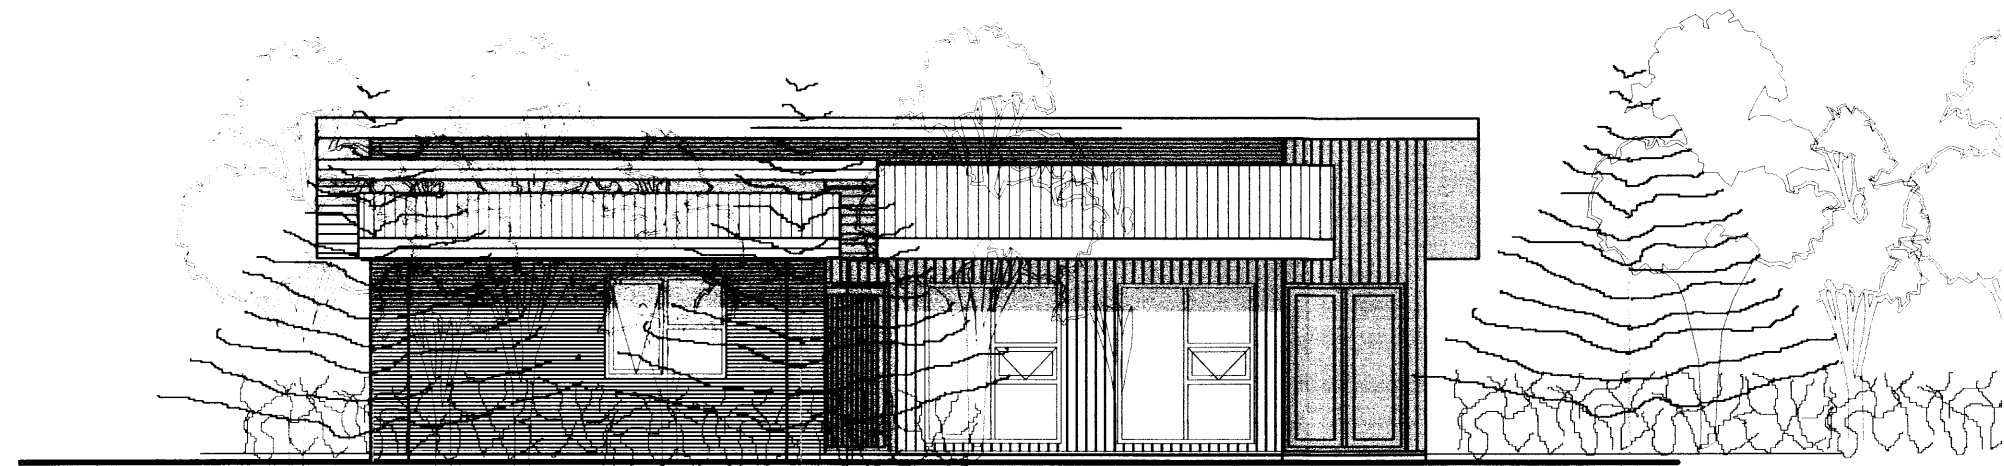


VESTUR

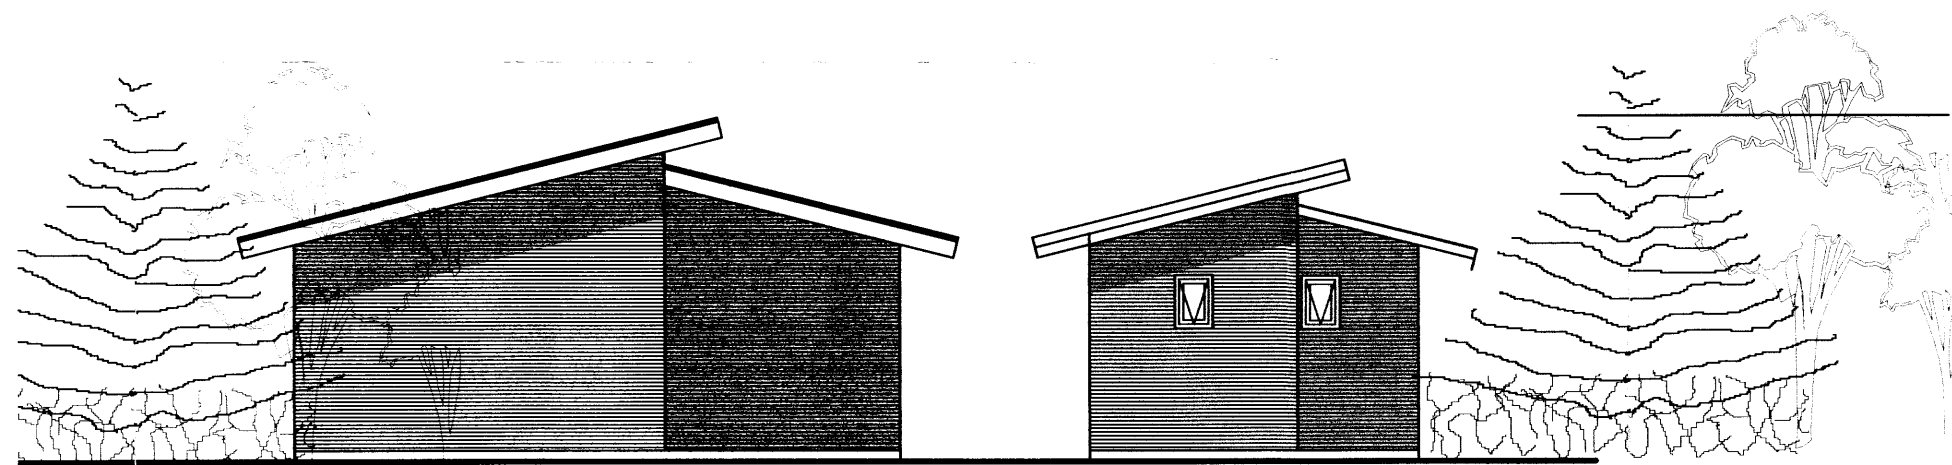



NORÐUR

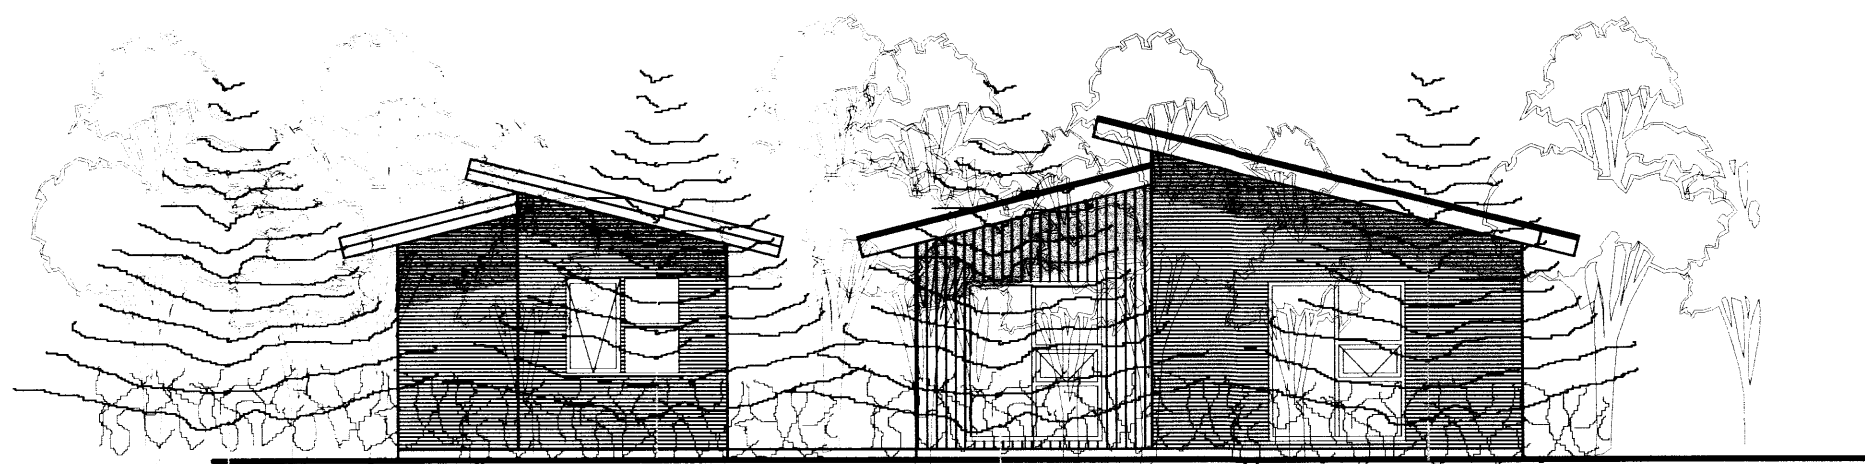

SUDUR

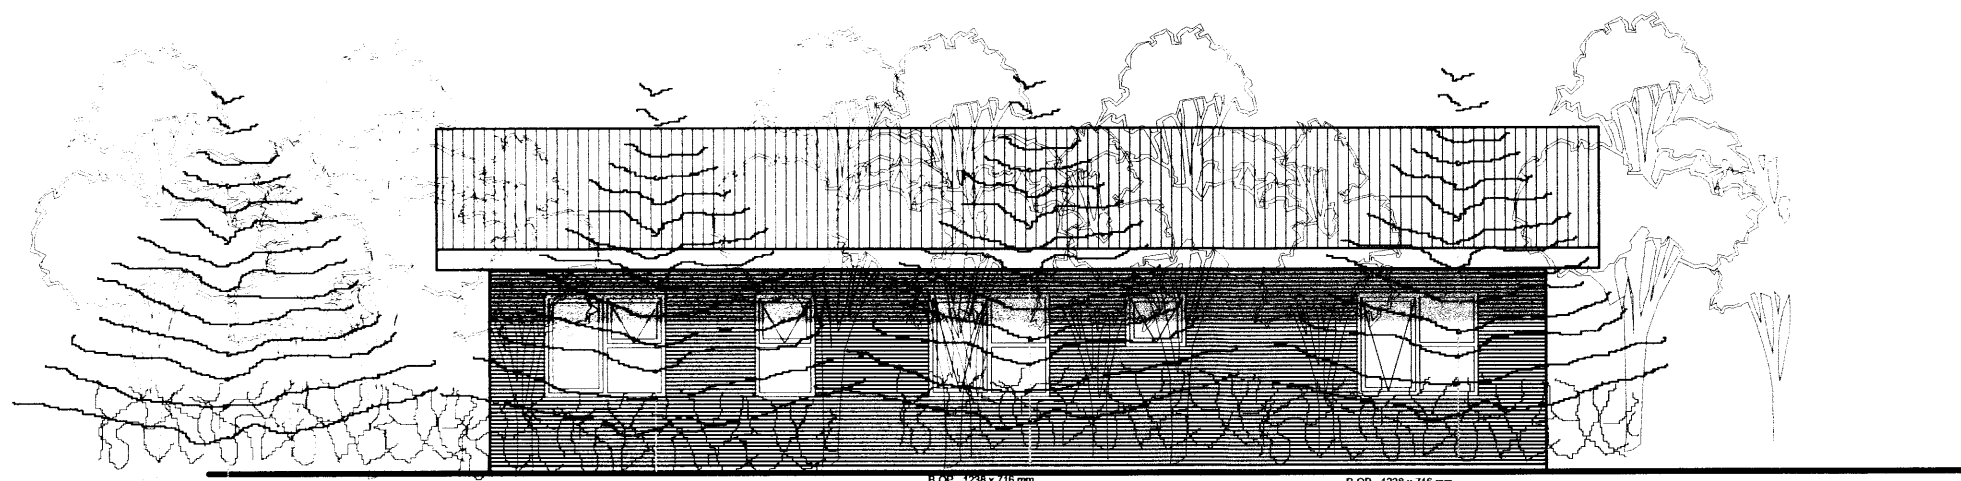

AUSTUR

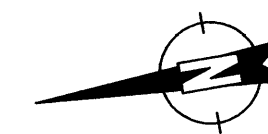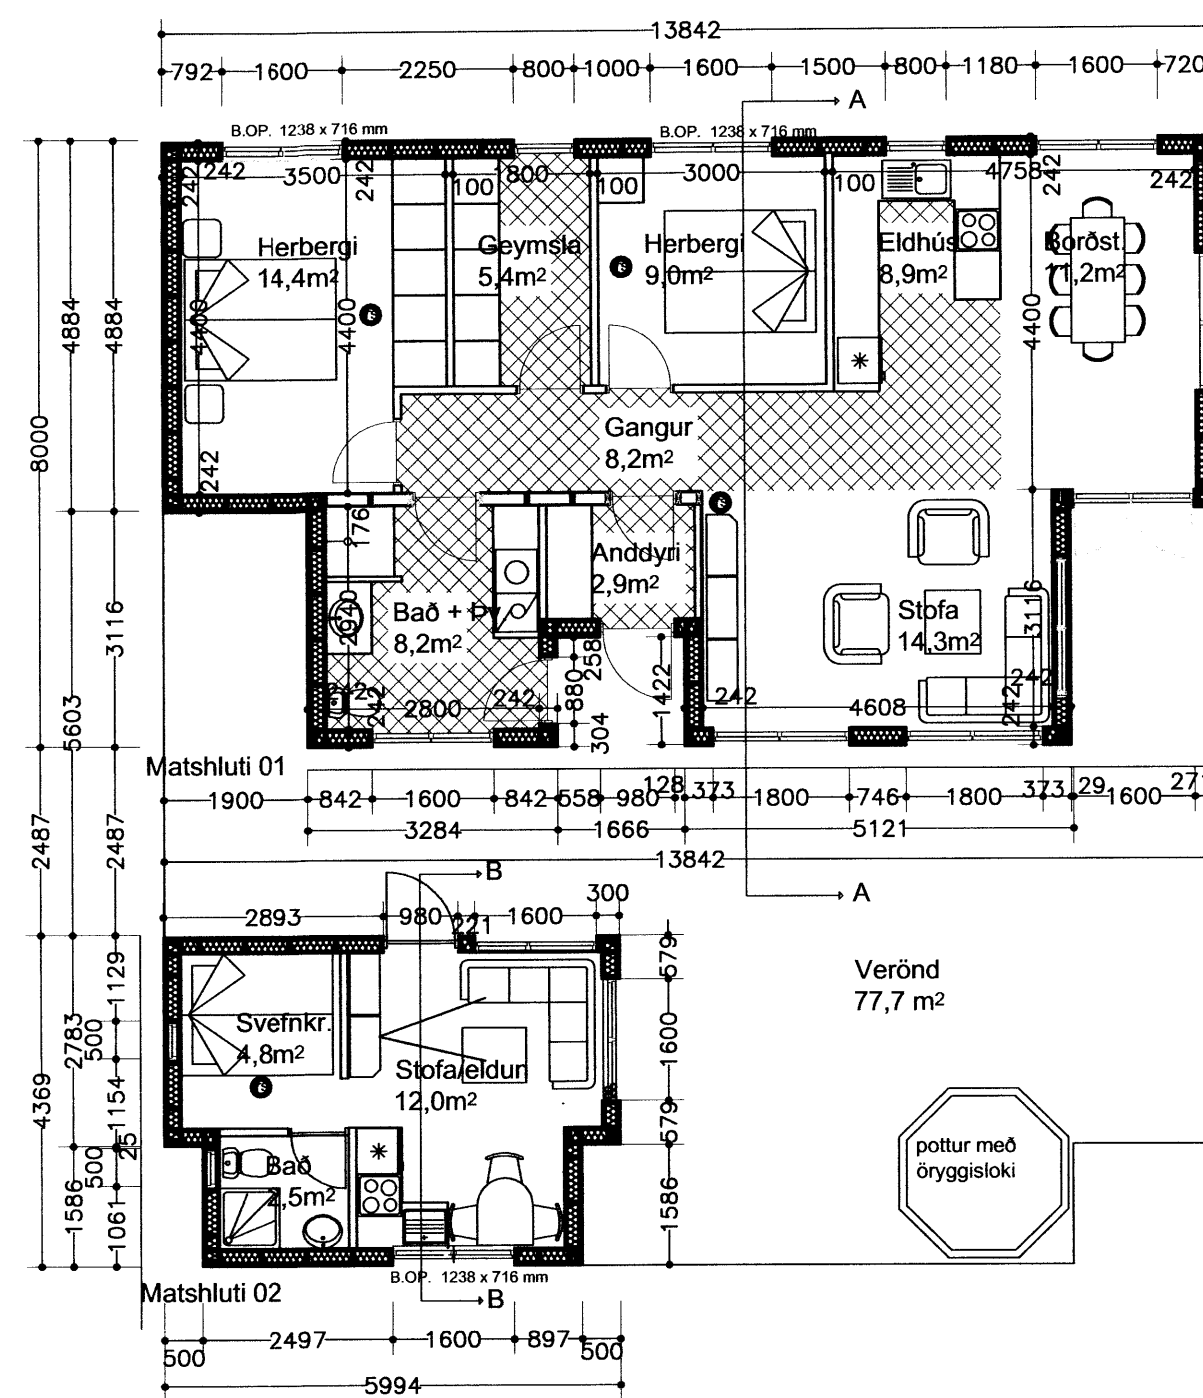

Galtafiöt 18 í landi Grafarbakka

Grunnmynd og útlit
 Eign : Sigurður Sveinsson

kvarði 1 : 100

teikn. nr. 2

Ágúst Þórðarson byggingarfræðingur bfi kt. 041051-4509
 Smíðjuvegi 11 200 Kópavogi sími 554 2241 og 893-8601
 fax 554 2231 neffang: rymi@islandia.is

dags 23.06.2008

breytt:

Breytt dags.	Eðli breytinga	Breytt dags.	Eðli breytinga	Breytt dags.	Eðli breytinga	Breytt dags.	Eðli breytinga

Ágúst Þórðarson

